



LAVAMANO EMPOTRADO PS.LM.01

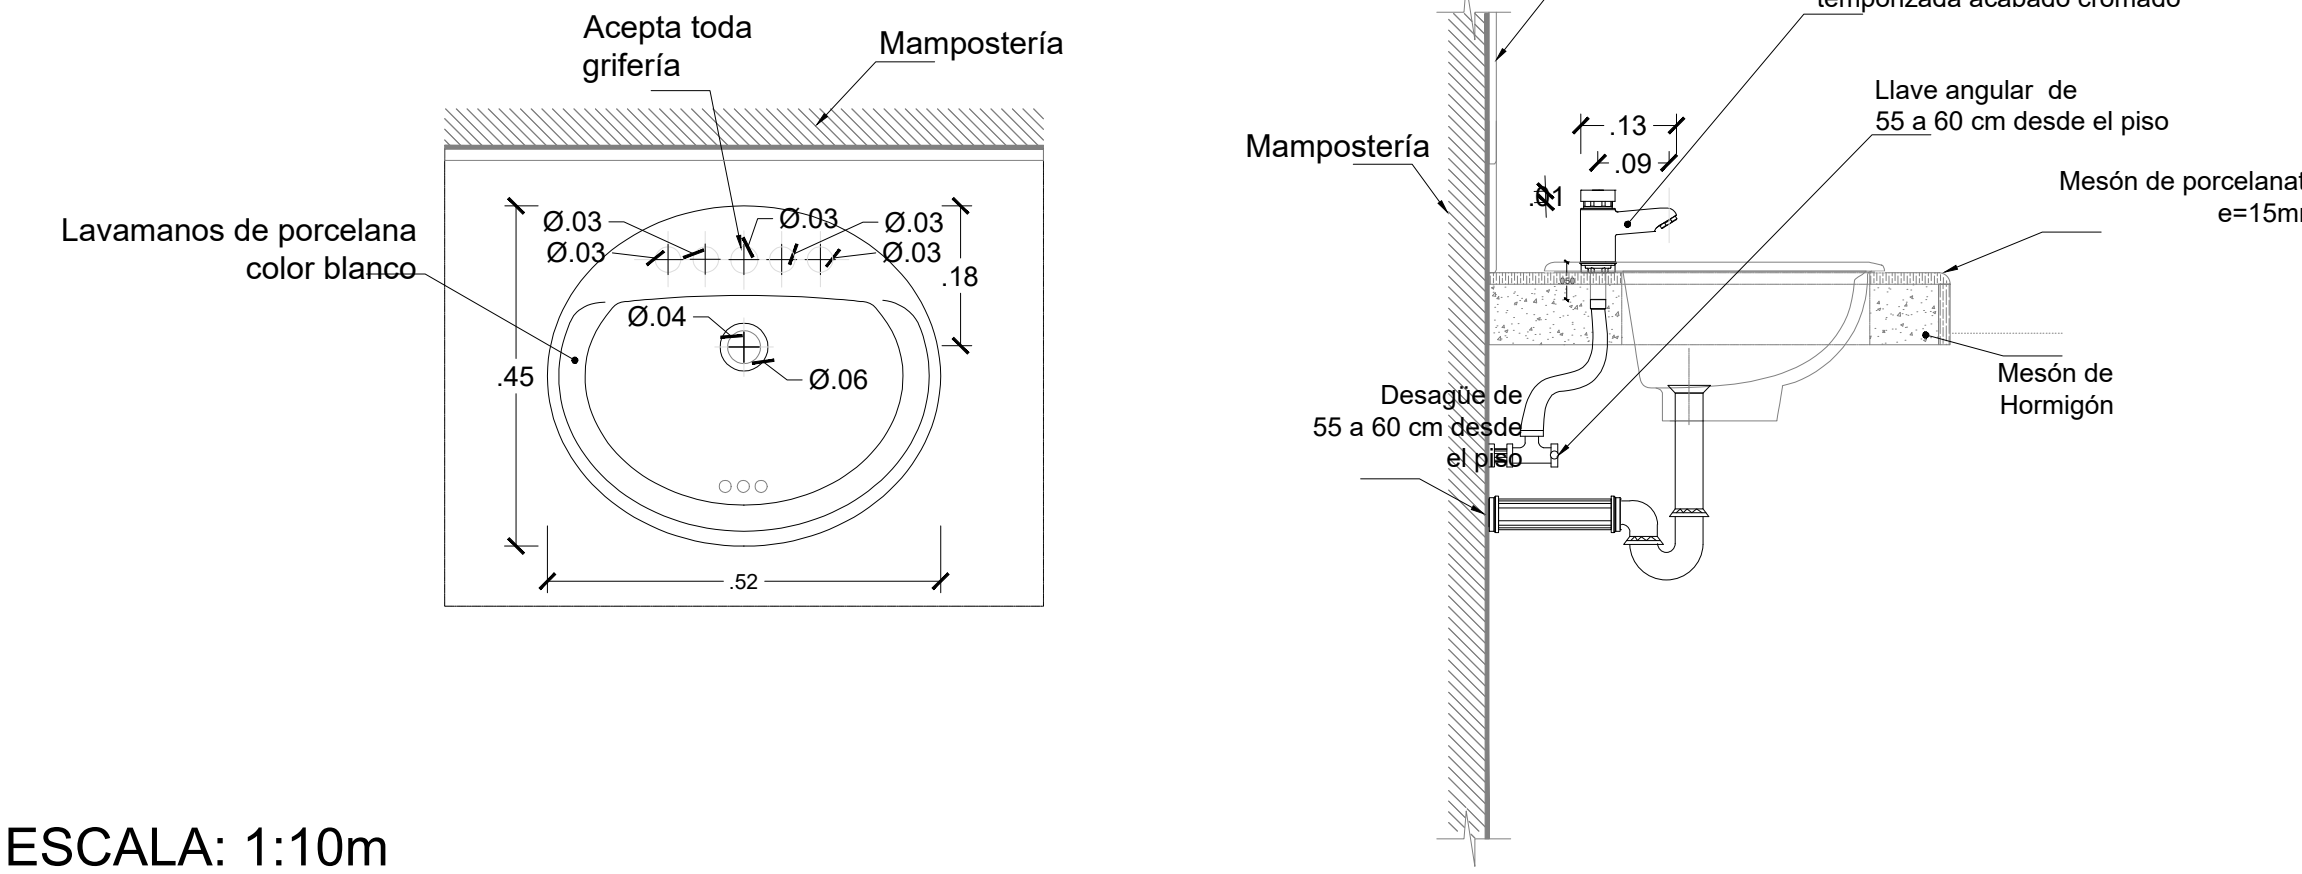


ESCALA: 1:10m

LAVAMANO PEDESTAL CORTO PS.LM.02

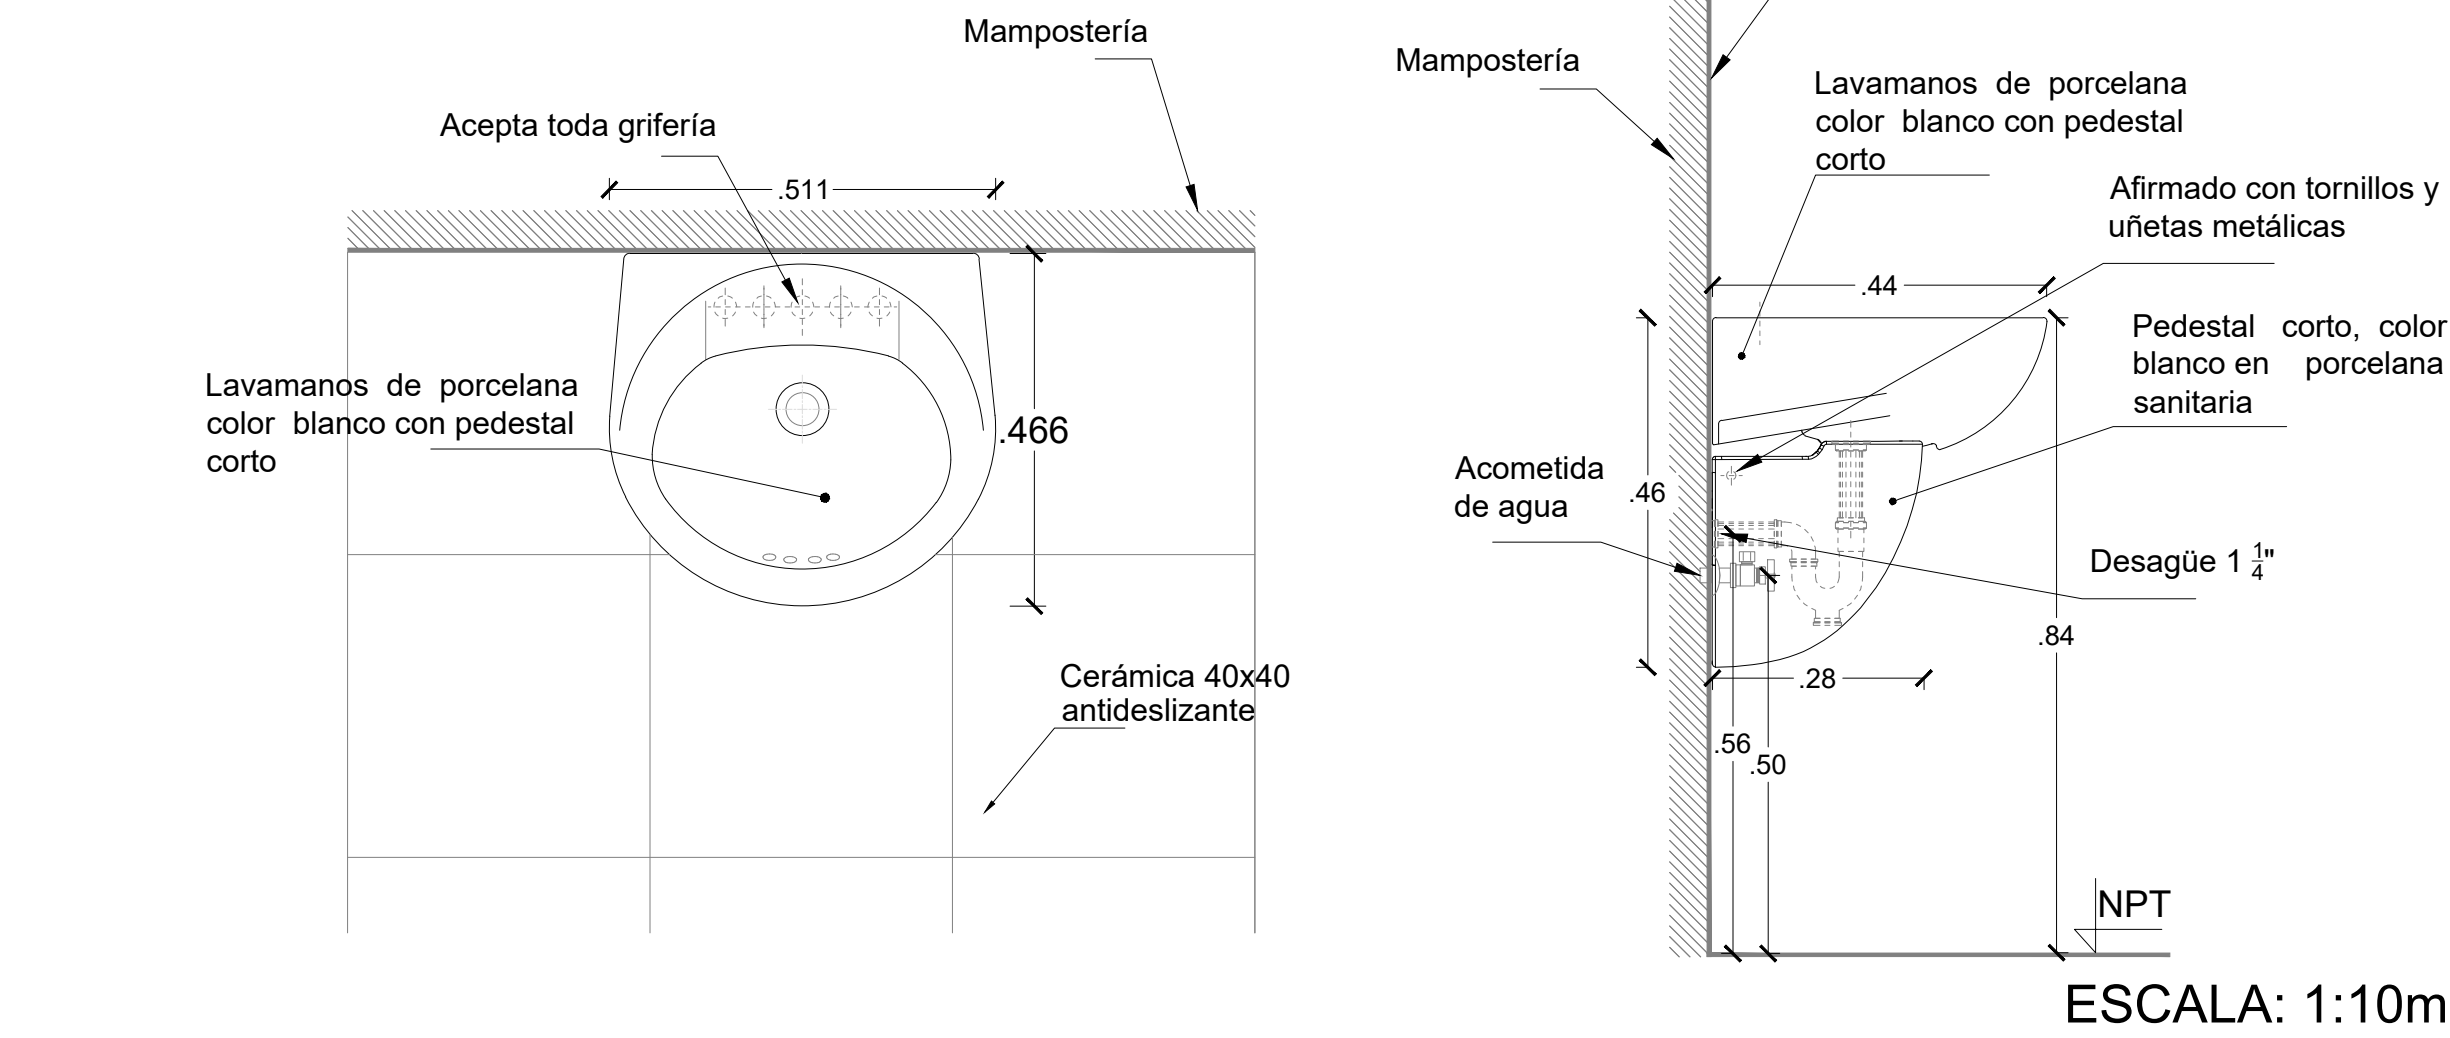


ESCALA: 1:10m

LAVAMANO PEDESTAL LARGO PS.LM.03

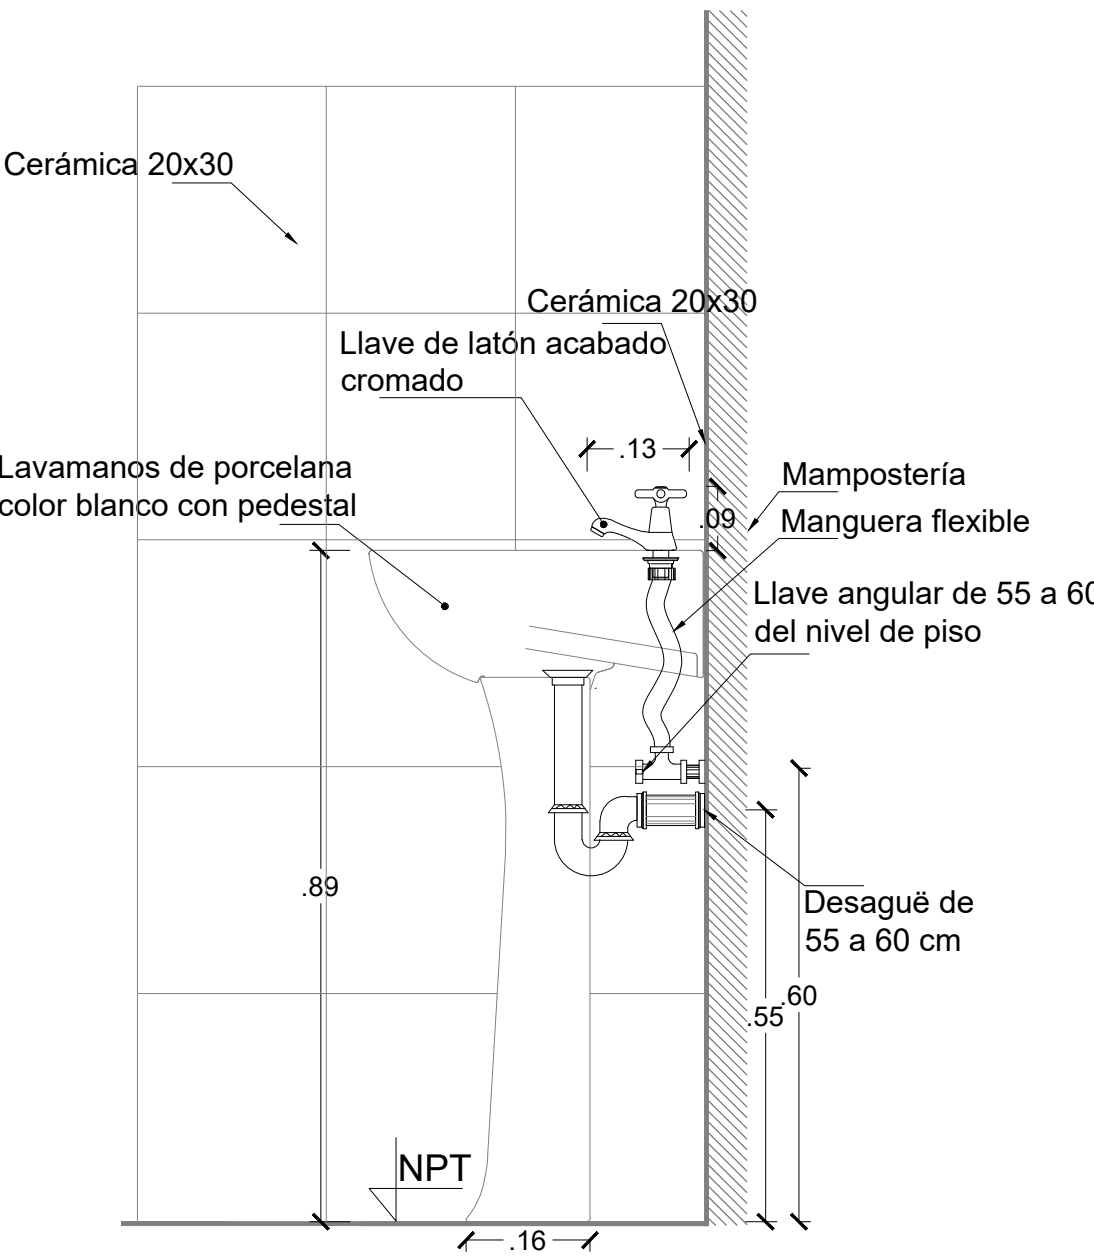


ESCALA: 1:10m

LLAVE PUSH TEMPORIZADA PS.GR.01

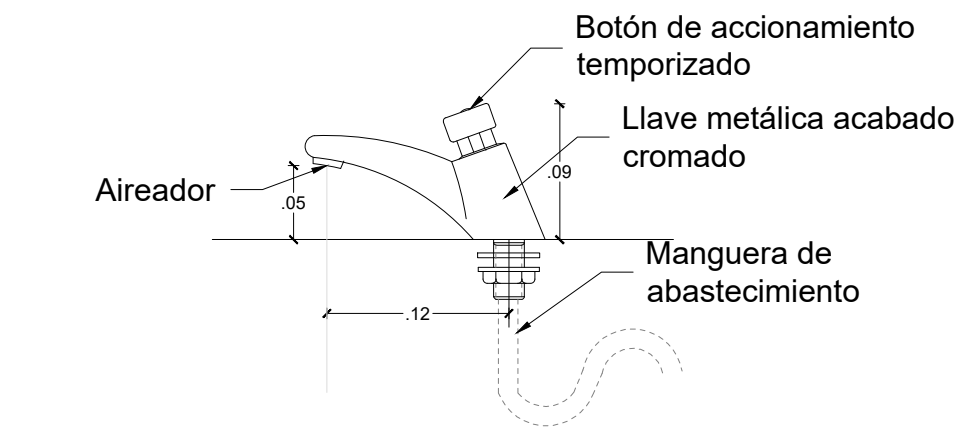


LLAVE TIPO CRUZ PS.GR.02

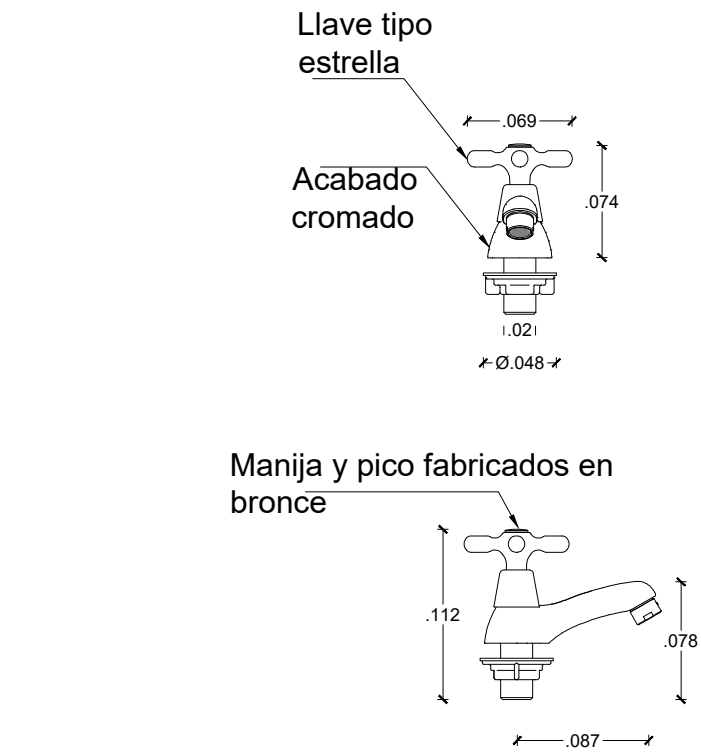


ESCALA: 1:5m

MESÓN PARA BATERIAS SANITARIAS PS.MS.01

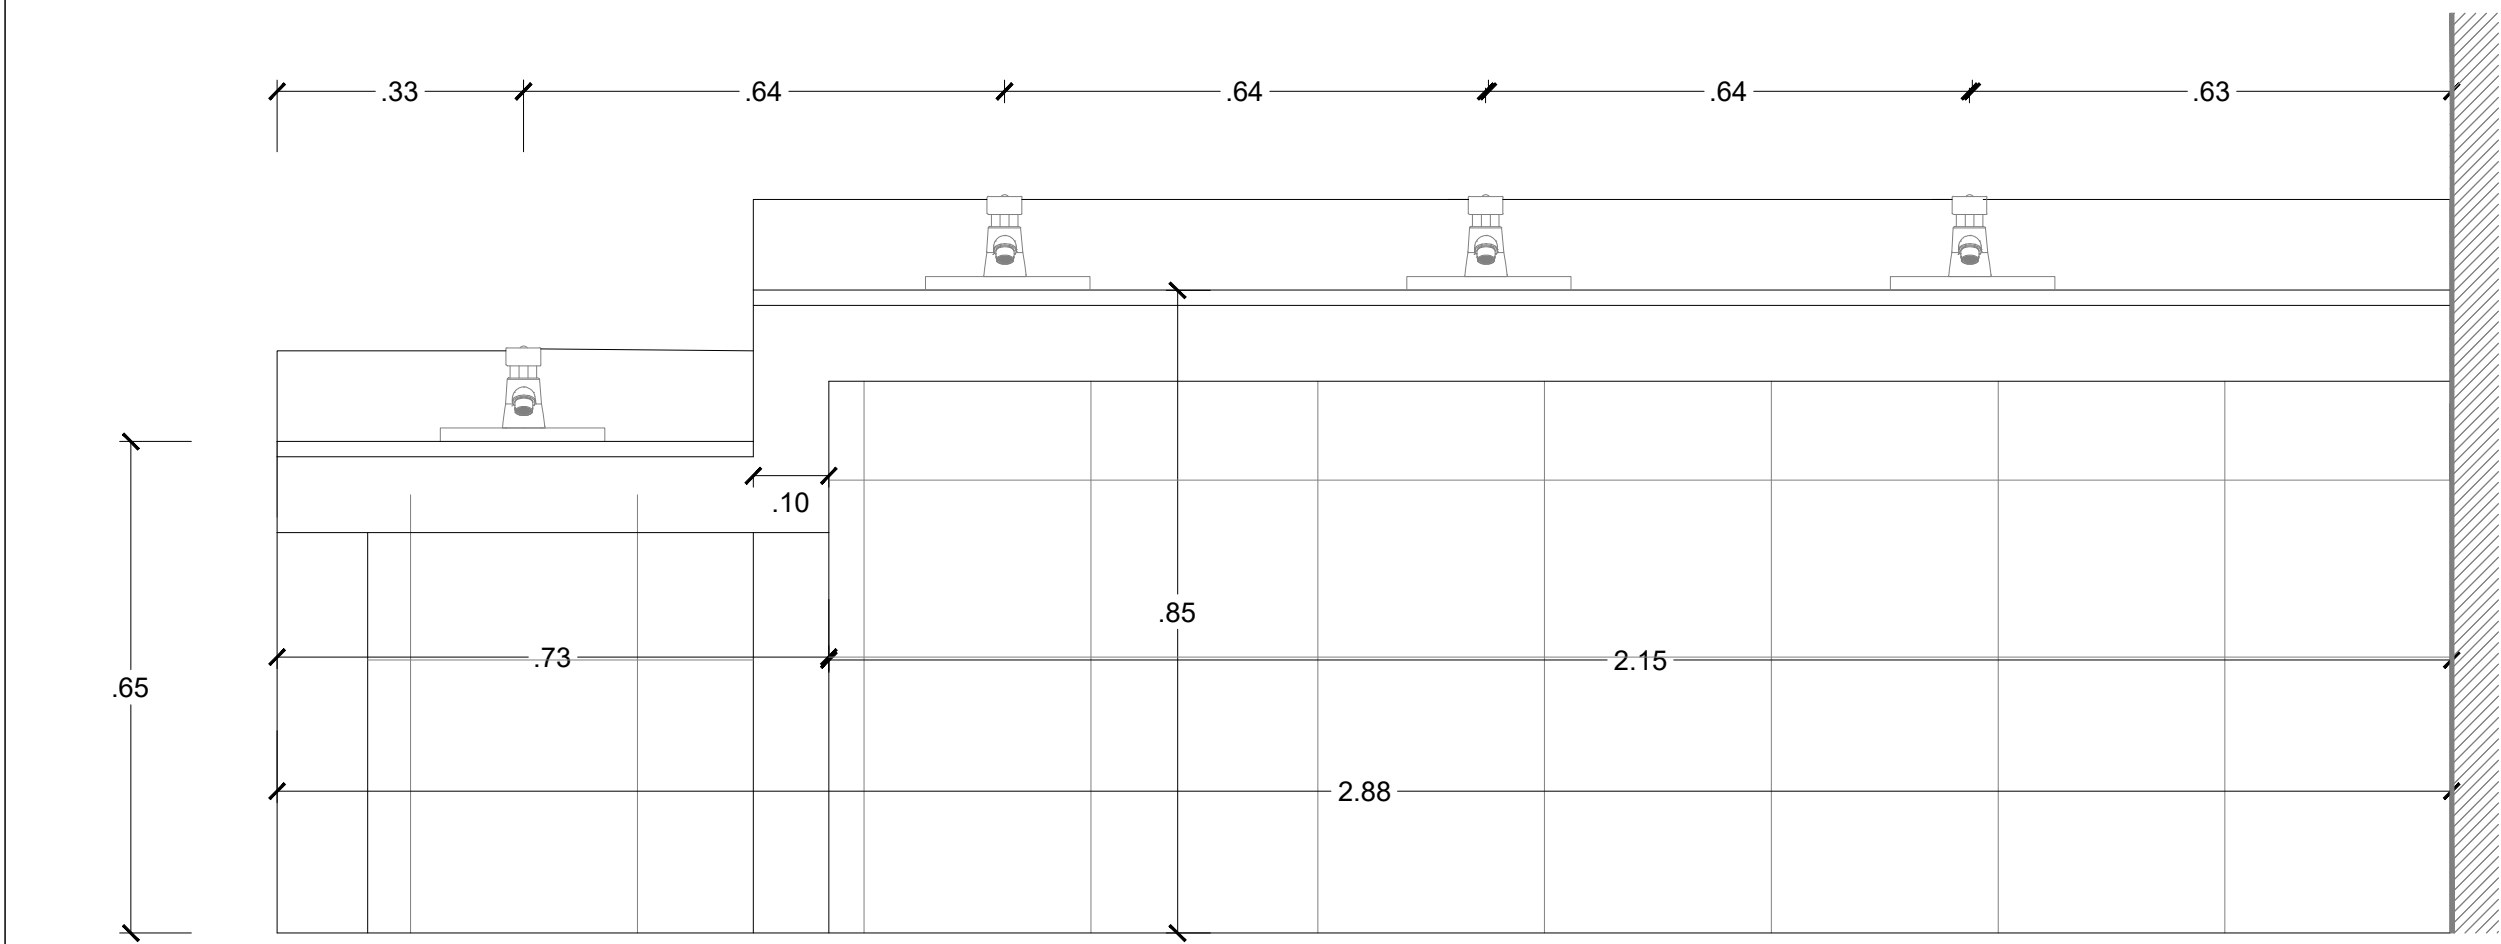


ESCALA: 1:10m

BARRA DE APOYO ABATIBLE PS.BR.01

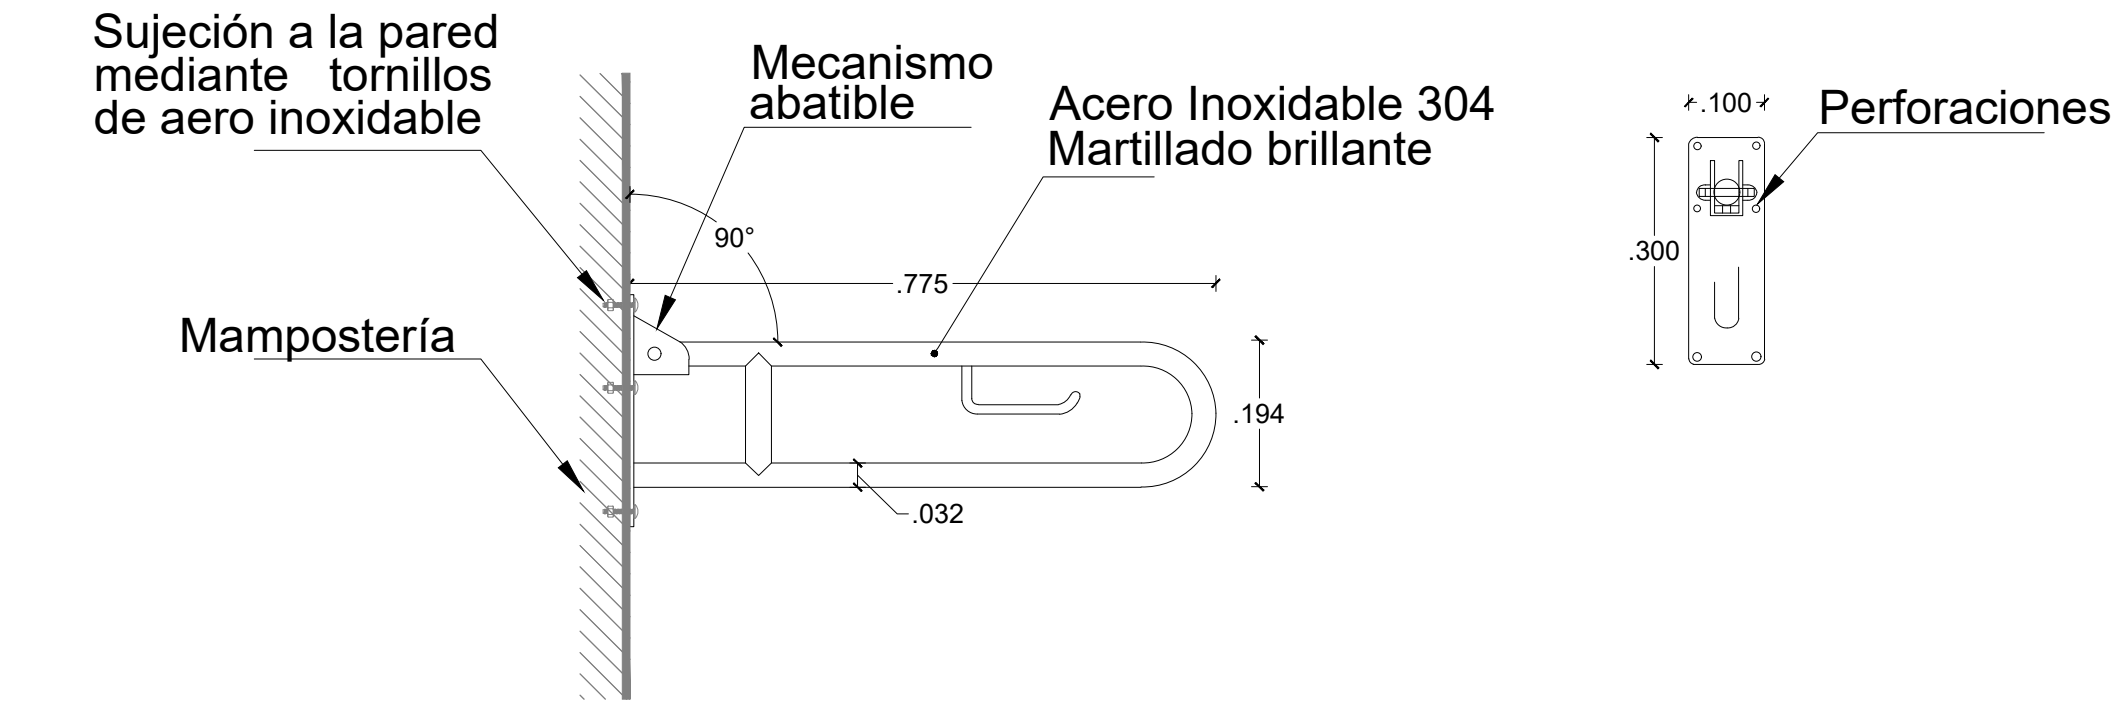

ESCALA: 1:10m

BARRA DE APOYO MEDIANA PS.BR.02

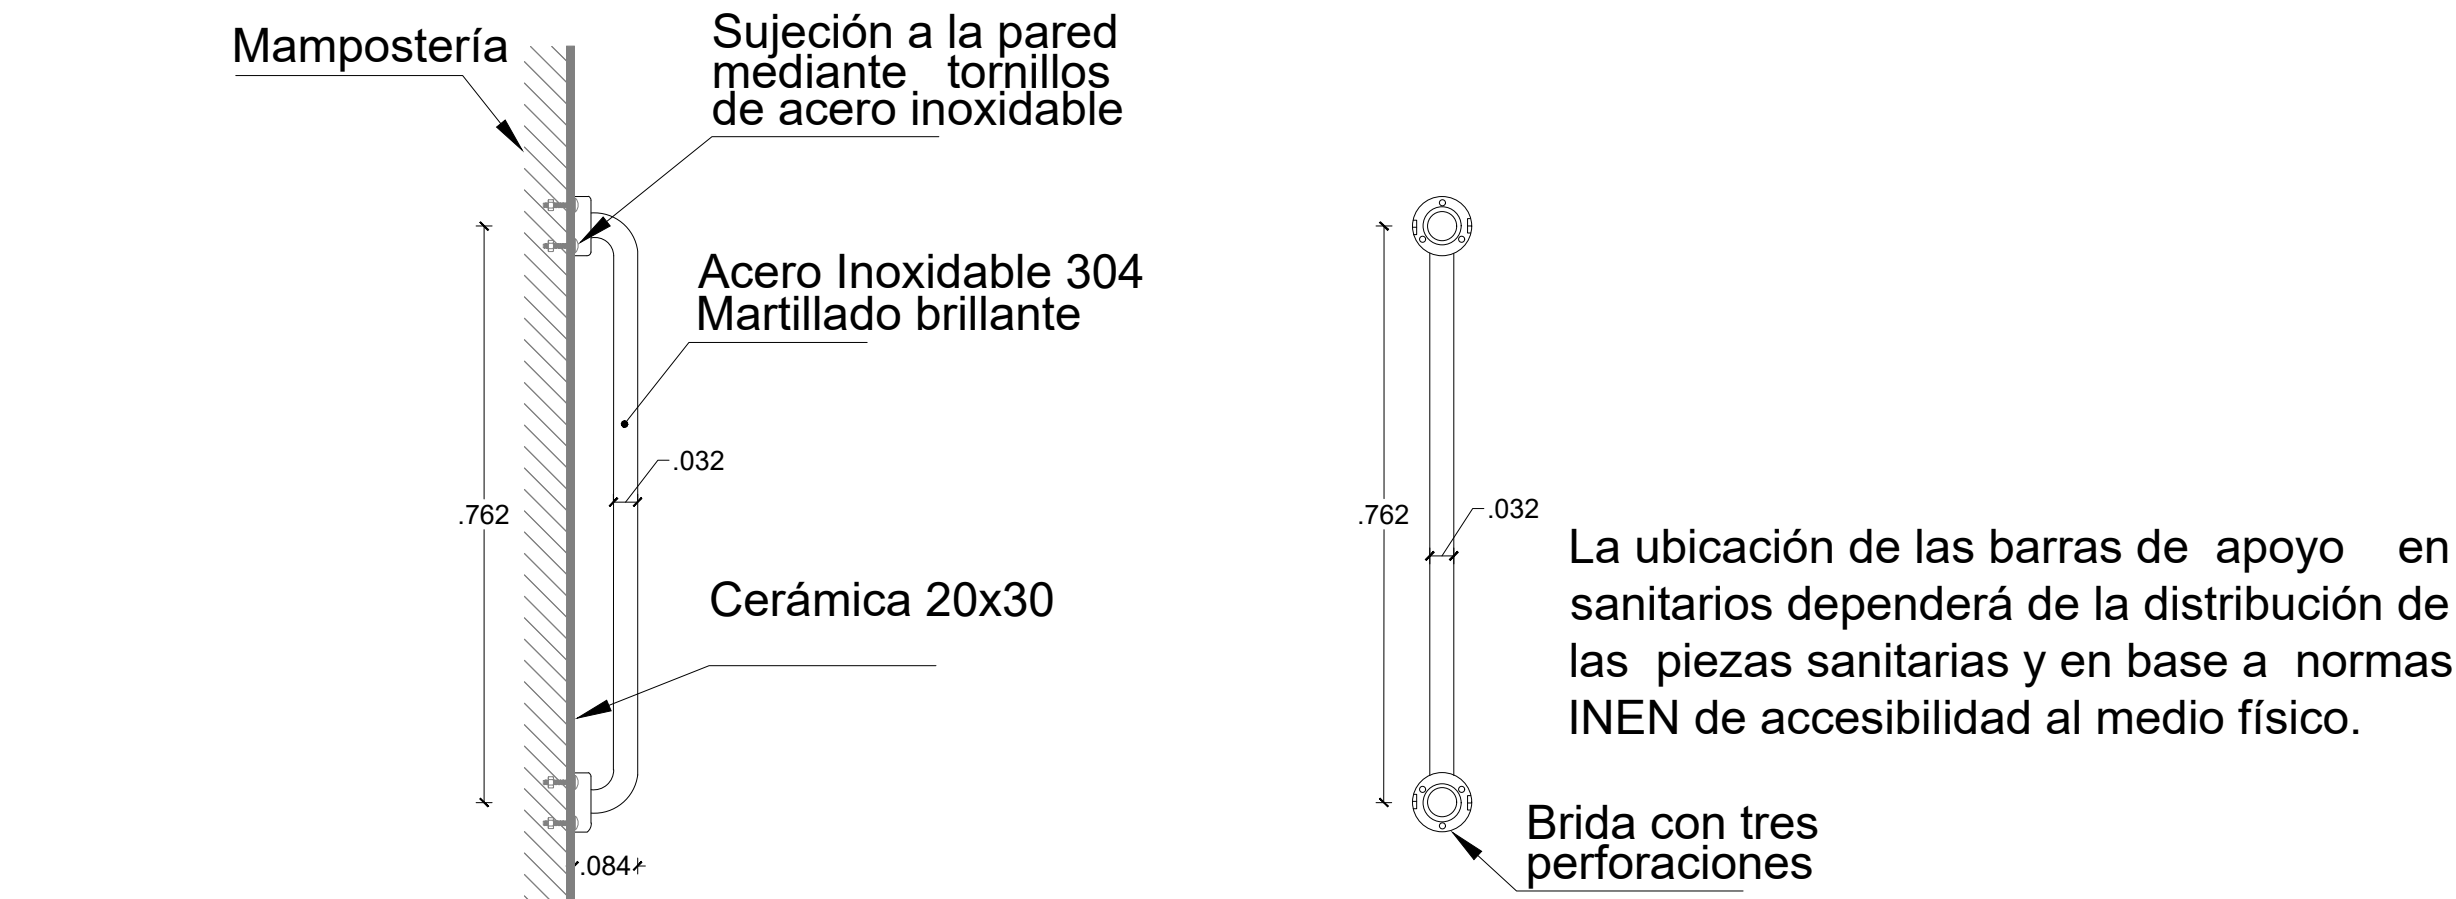

ESCALA: 1:10m

MINISTERIO DE EDUCACIÓN



EL GOBIERNO DE TODOS

RESPONSABLES:

ARQ. NELSON CAMPOS VINUEZA  
DIRECTOR DE PROYECTO  
TÉCNICAS CBB S.A.

ING. HERNÁN ERAZO  
ADMINISTRADOR DE CONTRATO  
#BIRF-8542-SBCC-CF-2018-030

ARQ. JAVIER ROMERO  
ARQUITECTO DISEÑADOR  
TÉCNICAS CBB S.A.

ARQ. MAURICIO NIETO  
ESPECIALISTA ARQUITECTÓNICO  
MINEDUC

ESQUEMA DEL PROYECTO:



N

PROYECTO:

BIRF-8542-SBCC-CF-2018-030

CONSULTORÍA "INTERVENCIÓN EN LA INFRAESTRUCTURA EXISTENTE Y PROPUESTA PARA LA REPOTENCIACIÓN DE LA UNIDAD EDUCATIVA NICOLÁS INFANTE DÍAZ, UBICADA EN EL CANTÓN QUEVEDO PROVINCIA DE LOS RÍOS Y UNIDAD EDUCATIVA QUEVEDO UBICADA EN EL CANTÓN QUEVEDO PROVINCIA DE LOS RÍOS."

UNIDAD EDUCATIVA:

UNIDAD EDUCATIVA QUEVEDO

CANTÓN:

QUEVEDO

PROVINCIA:

LOS RÍOS

CONTIENE:

DETALLES APARATOS Y ACCESORIOS SANITARIOS

ESCALA:

INDICADAS

FECHA:

2019

LÁMINA N.º

AR-75

SELLOS MUNICIPALES: