INODORO CON FLUXÓMETRO PS.IN.01
ESCALA: 1:10m

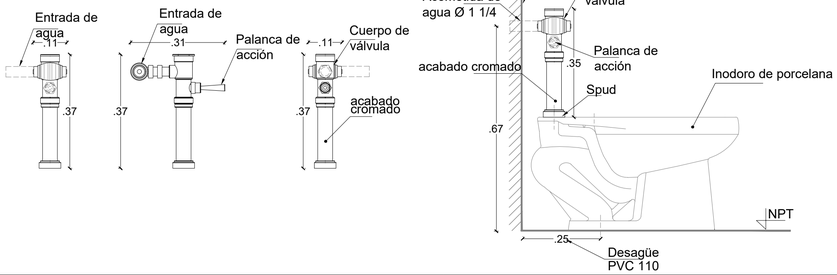

INODORO UNA SOLA PIEZA PS.IN.02

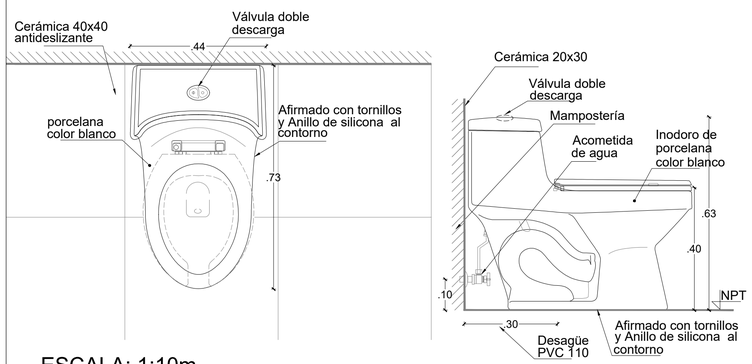

ESCALA: 1:10m

URINARIO CON FLUXÓMETRO PS.UR.01
ESCALA: 1:10m

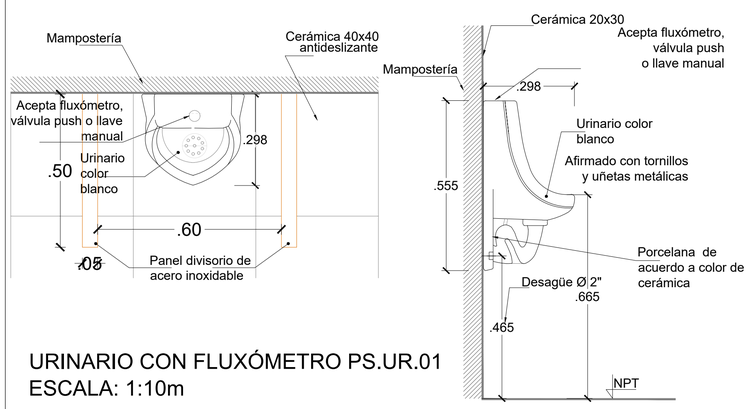

FREGADERO UN POZO PARA EMPOTAR PS.FR.01

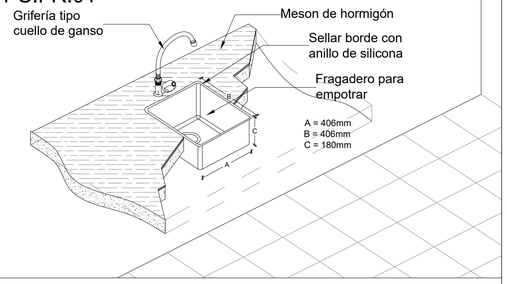

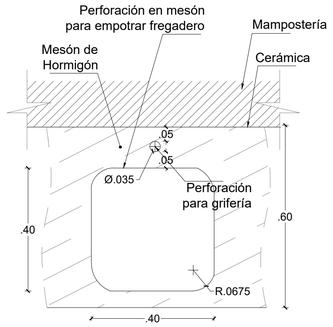

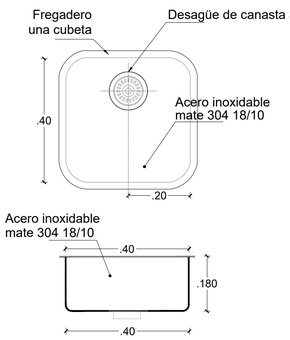

ESCALA: 1:10m

APARATOS SANITARIOS		
UBICACIÓN	**DESCRIPCIÓN**	**CANTIDAD TOTAL**
SALA DE PROFESORES, BAR Y LAB. DE FÍSICA Y QUÍMICA	FREGADERO 1 POZO PARA EMPOTRAR DE ACERO INOXIDABLE	11
SALÓN DE USO MÚLTIPLE	FREGADERO 1 POZO DE PEDESTAL DE ACERO INOXIDABLE	1
SALÓN DE USO MÚLTIPLE	FREGADERO 1 POZO Y ESCURRIDOR DE PEDESTAL EN ACERO INOXIDABLE	2
SALÓN DE USO MÚLTIPLE	FREGADERO 2 POZOS DE PEDESTAL EN ACERO INOXIDABLE	1
BLOQUE DE 12 AULAS, VESTIDOR, SALÓN DE USO MÚLTIPLE, BIBLIOTECA	URINARIO CON FLUXÓMETRO	27
ADMINISTRACIÓN, SALA DE PROFESORES, PORTAL DE INGRESO	INODORO UNA SOLA PIEZA	7
BLOQUE DE 12 AULAS, VESTIDOR, SALÓN DE USO MÚLTIPLE Y BIBLIOTECA	INODORO CON FLUXÓMETRO	48

FREGADERO 2 POZOS PS.FR.02

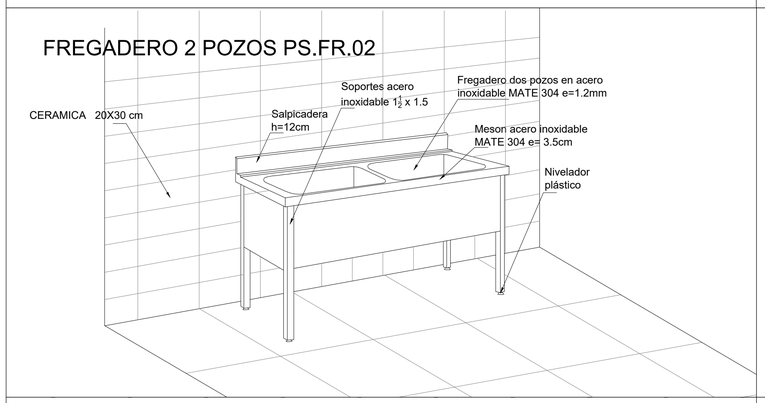

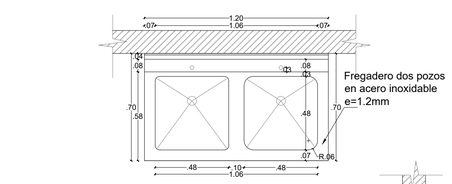

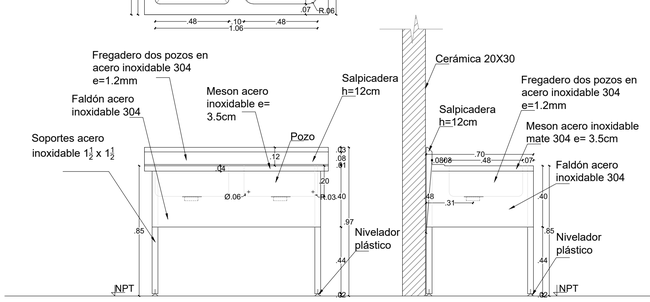

ESCALA: 1:20m

FREGADERO 1 POZO Y ESCURRIDOR PS. FR. 03

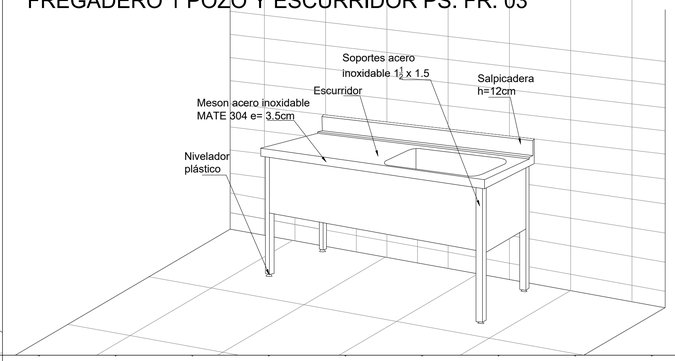

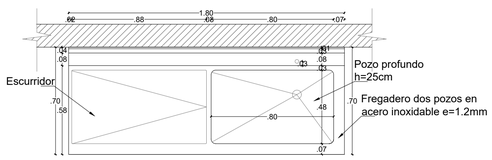

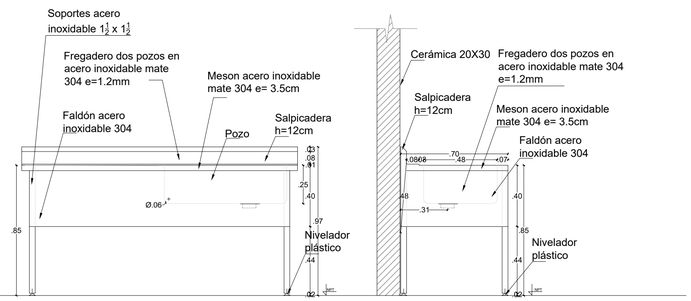

ESCALA: 1:20m

MINISTERIO DE EDUCACIÓN

Toda una Vida

EL GOBIERNO DE TODOS

RESPONSABLES:

ARQ. NELSON CAMPOS VINUEZA
DIRECTOR DE PROYECTO
TÉCNICAS CBB S.A.

ING. HERNÁN ERAZO
ADMINISTRADOR DE CONTRATO
#BIRF-8542-SBCC-CF-2018-030

ARQ. JAVIER ROMERO
ARQUITECTO DISEÑADOR
TÉCNICAS CBB S.A

ARQ. MAURICIO NIETO
ESPECIALISTA ARQUITECTÓNICO
MINEDUC

ESQUEMA DEL PROYECTO:

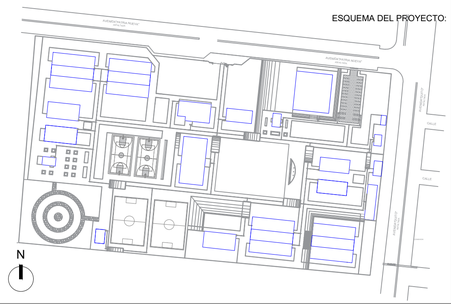

PROYECTO:

BIRF-8542-SBCC-CF-2018-030

CONSULTORÍA "INTERVENCIÓN EN LA INFRAESTRUCTURA EXISTENTE Y PROPUESTA PARA LA REPOTENCIACIÓN DE LA UNIDAD EDUCATIVA NICOLÁS INFANTE DÍAZ, UBICADA EN EL CANTÓN QUEVEDO PROVINCIA DE LOS RÍOS Y UNIDAD EDUCATIVA QUEVEDO UBICADA EN EL CANTÓN QUEVEDO PROVINCIA DE LOS RÍOS."

UNIDAD EDUCATIVA:

UNIDAD EDUCATIVA QUEVEDO

CANTÓN: QUEVEDO

PROVINCIA: LOS RÍOS

CONTIENE:

DETALLES APARATOS Y ACCESORIOS SANITARIOS

ESCALA: INDICADAS

FECHA: 2019

LÁMINA N.°: AR-76

SELLOS MUNICIPALES: