



CUARTO DE BOMBAS Y CISTERNA


SISTEMA DE ILUMINACIÓN

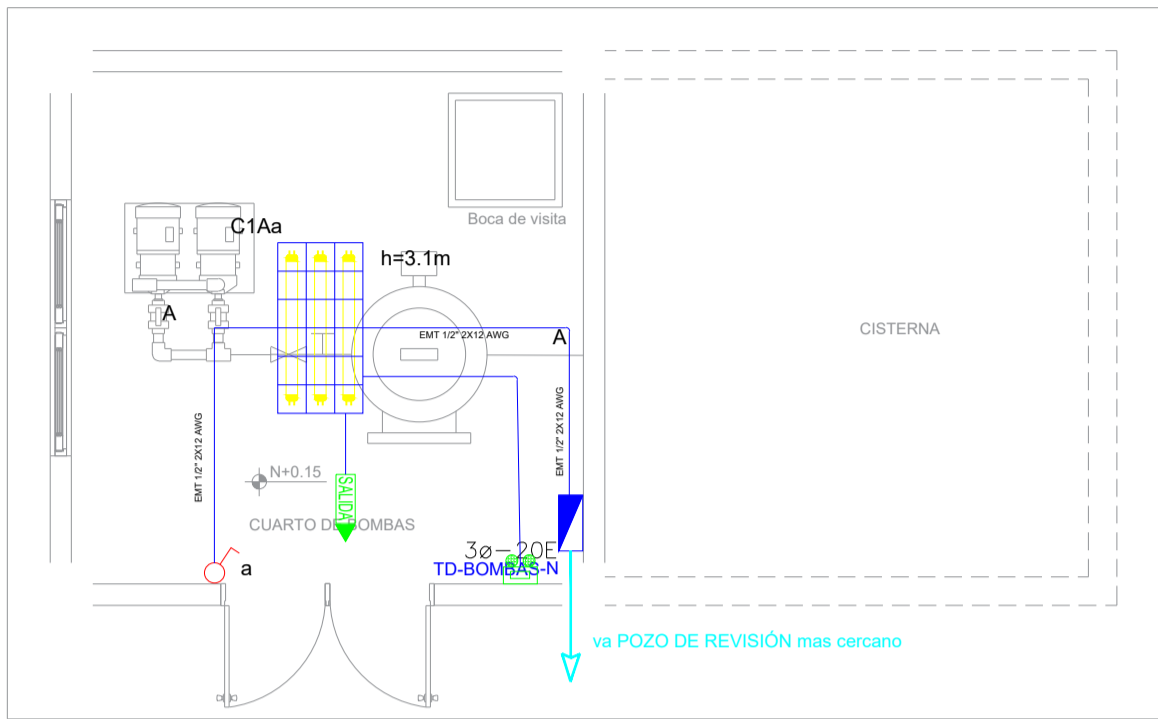






LEYENDA	DESCRIPCIÓN	CANT.
1	Interruptor	1
2	Botón de parada	1
3	Botón de arranque	1
4	Botón de parada	1
5	Botón de arranque	1
20	Botón de parada	1

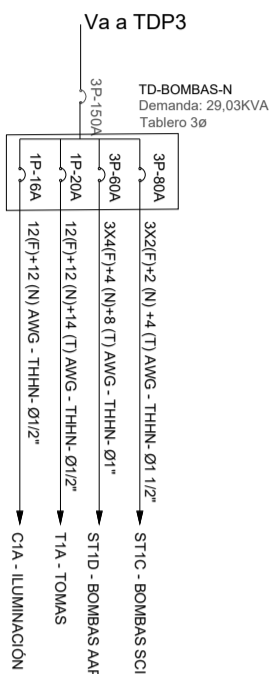

SISTEMA DE FUERZA

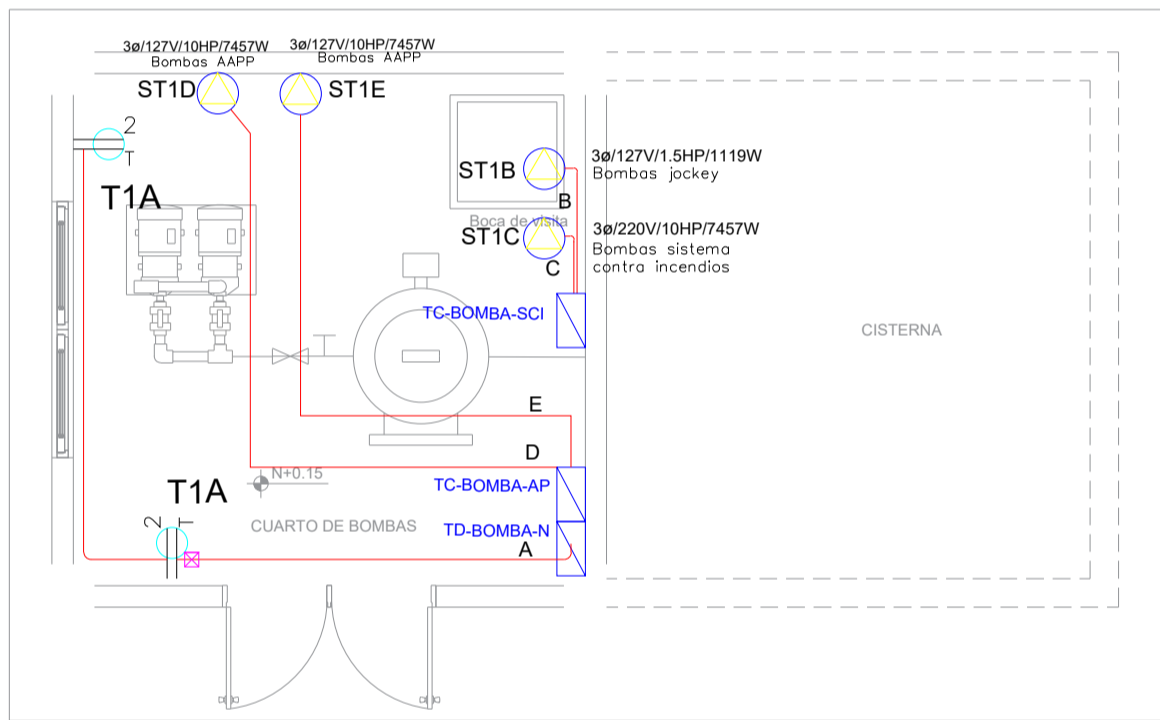

LEYENDA	DESCRIPCIÓN	CANT.
1	Interruptor	1
2	Botón de parada	1
3	Botón de arranque	1
4	Botón de parada	1
5	Botón de arranque	1
20	Botón de parada	1

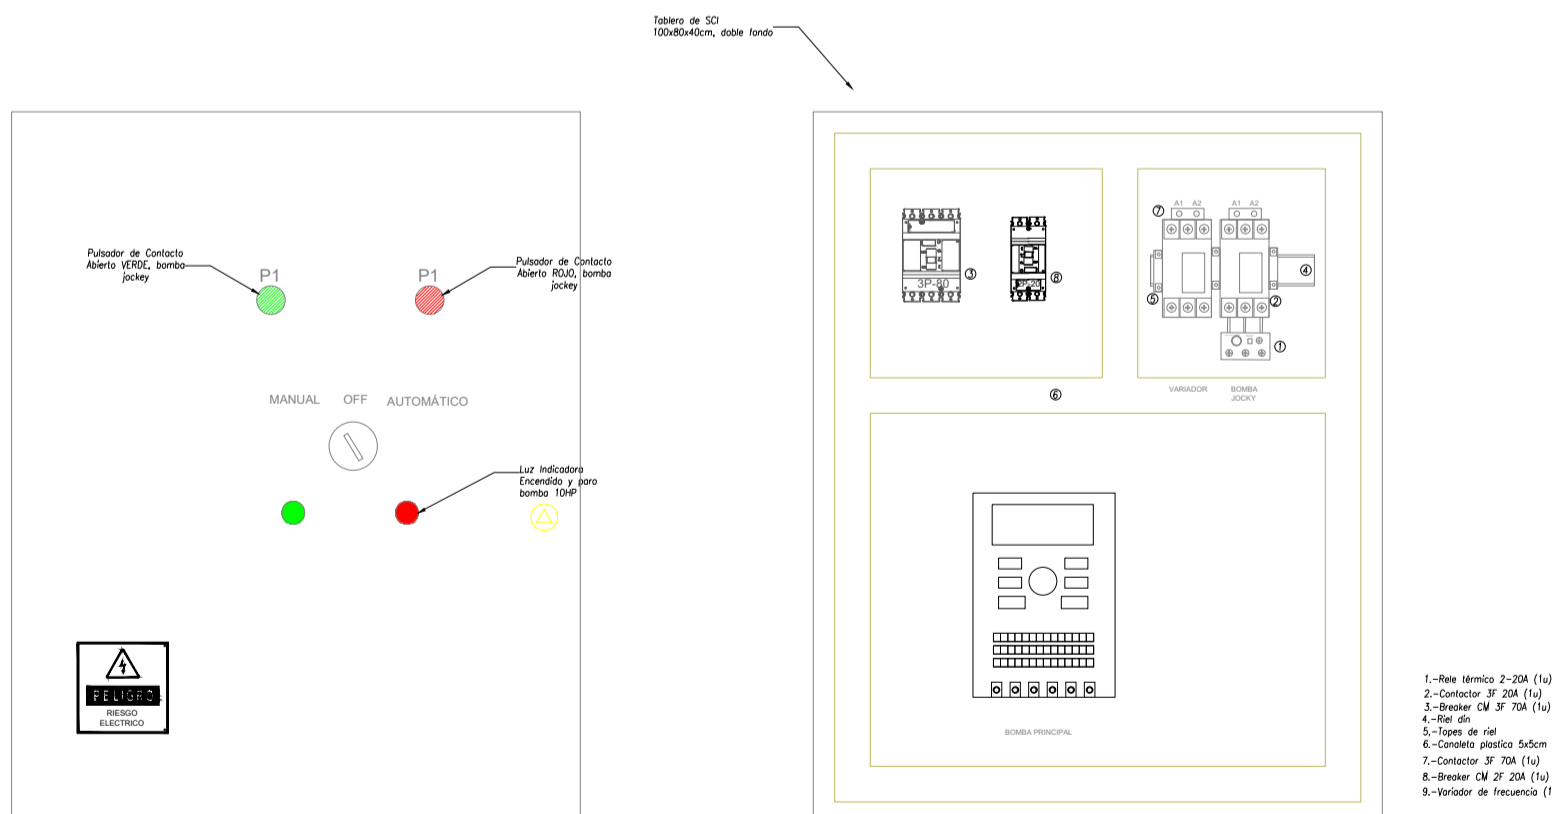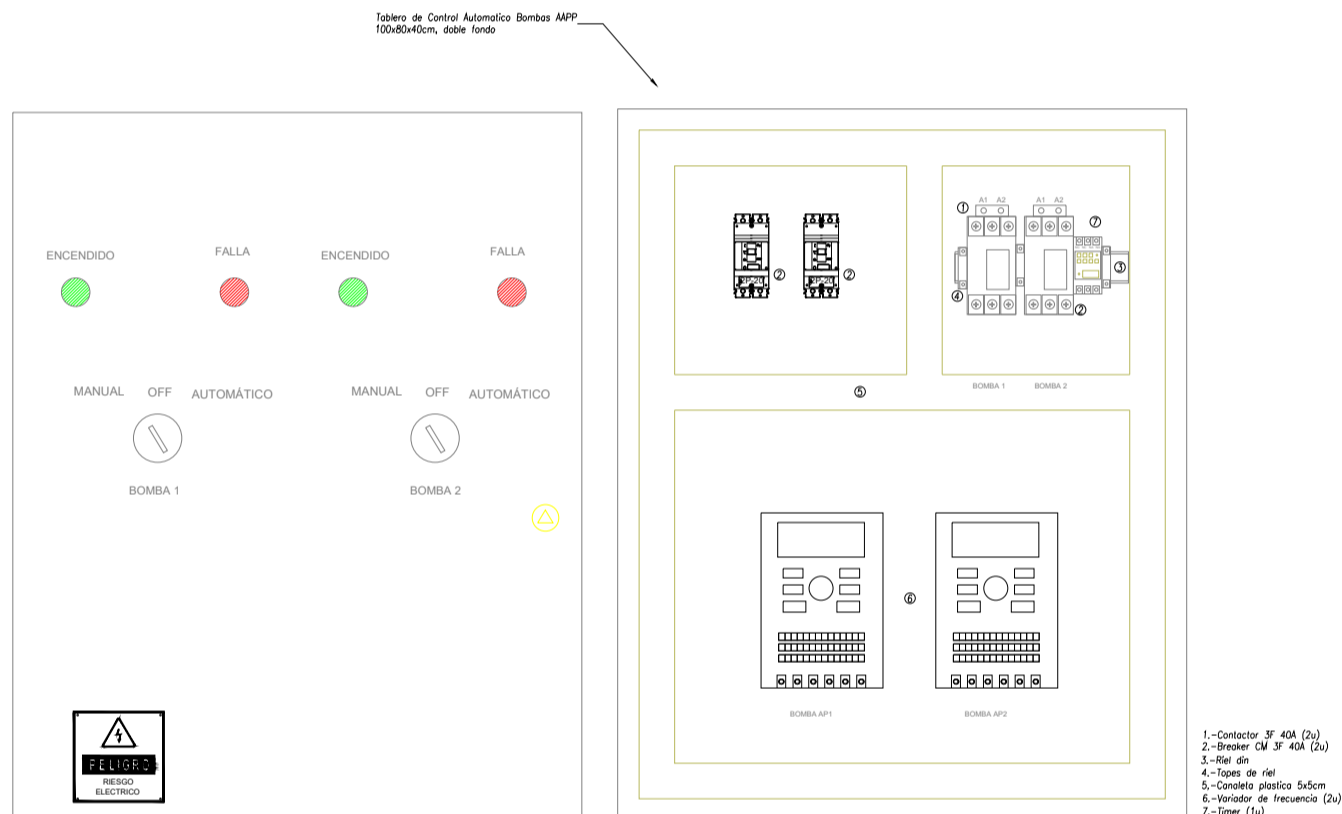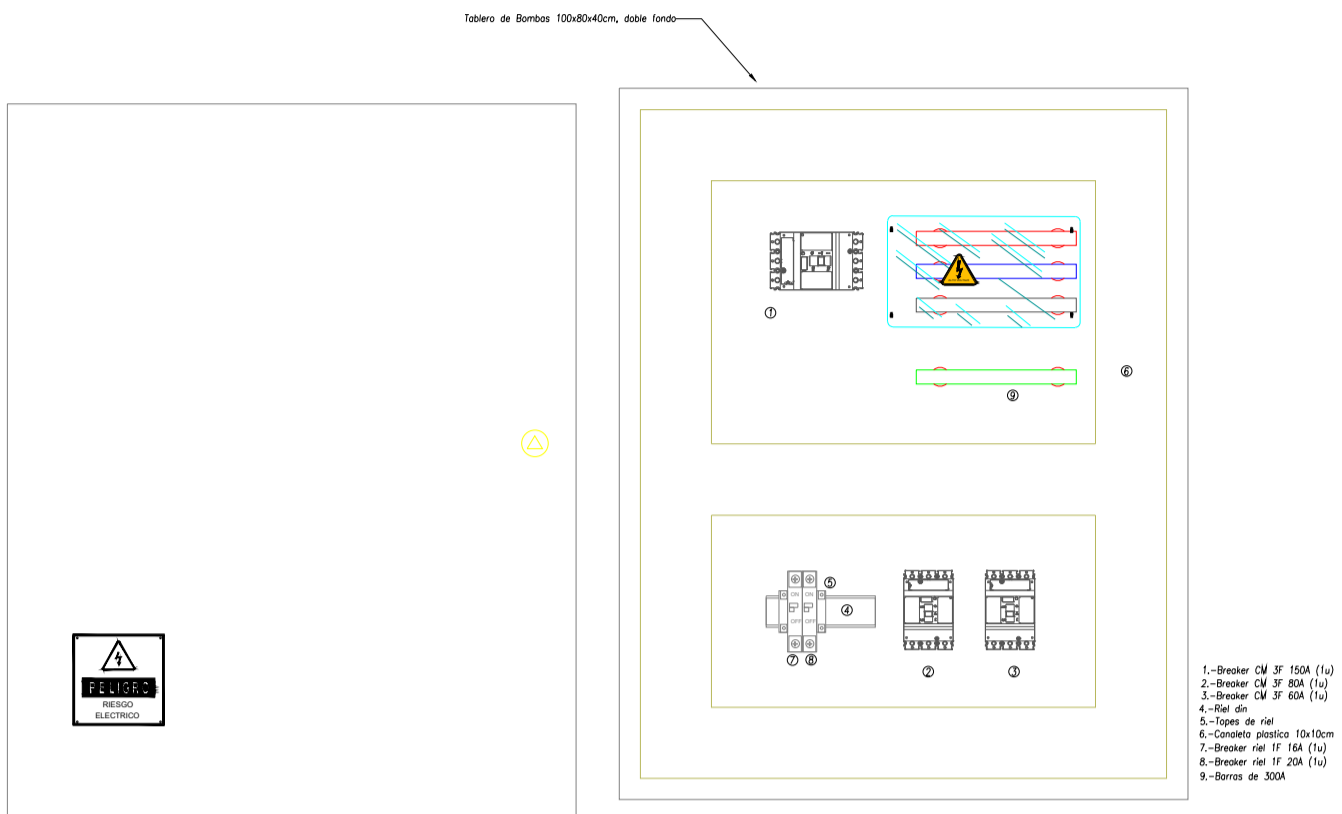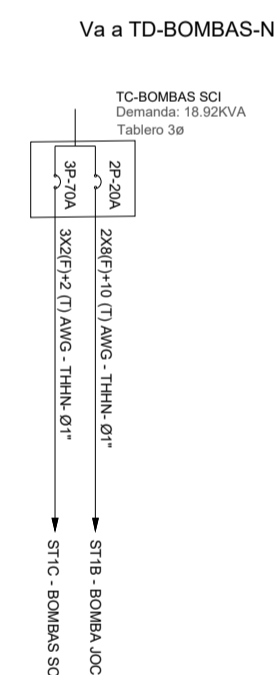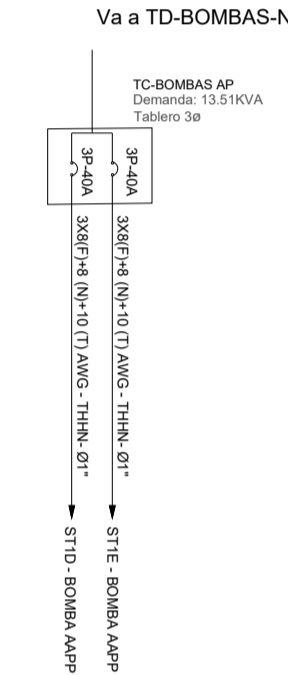

MINISTERIO DE EDUCACIÓN



RESPONSABLES:

ARQ. NELSON CAMPOS V.
DIRECCIÓN DE PROYECTO
EMPRESA CONSULTORA S.A.

ING. HERNAN ERAZO
ADMINISTRADOR DE CONTRATO
#BIRF-8542-SBCC-CF-2019-001

ING. CARLOS SANCHEZ ARBOLEDA
ESPECIALISTA ELÉCTRICO
EMPRESA CONSULTORA S.A.

ING. VINICIO ITAZ
ESPECIALISTA ELÉCTRICO
MINEDUC

ESQUEMA DEL PROYECTO:



BIRF-8542-SBCC-CF-2018-030

"INTERVENCIÓN EN LA INFRAESTRUCTURA EXISTENTE Y PROPUESTA PARA LA
REPOTENCIACIÓN DE LA UNIDAD EDUCATIVA NICOLAS INFANTE DIAZ,
UBICADA EN EL CANTÓN QUEVEDO PROVINCIA DE LOS RÍOS Y UNIDAD
EDUCATIVA QUEVEDO UBICADA EN EL CANTÓN QUEVEDO PROVINCIA DE
LOS RÍOS."

UNIDAD EDUCATIVA:

UNIDAD EDUCATIVA QUEVEDO

CANTÓN:

QUEVEDO

PROVINCIA:

LOS RÍOS

CONTIENE:

BLOQUE CUARTO BOMBAS, CISTERNA
SISTEMA DE ILUMINACION
SISTEMA FUERZA
SIMBOLOGÍA

ESCALA:

1:100

FECHA:

2020

LÁMINA N.º

EL-25

SELLOS MUNICIPALES: