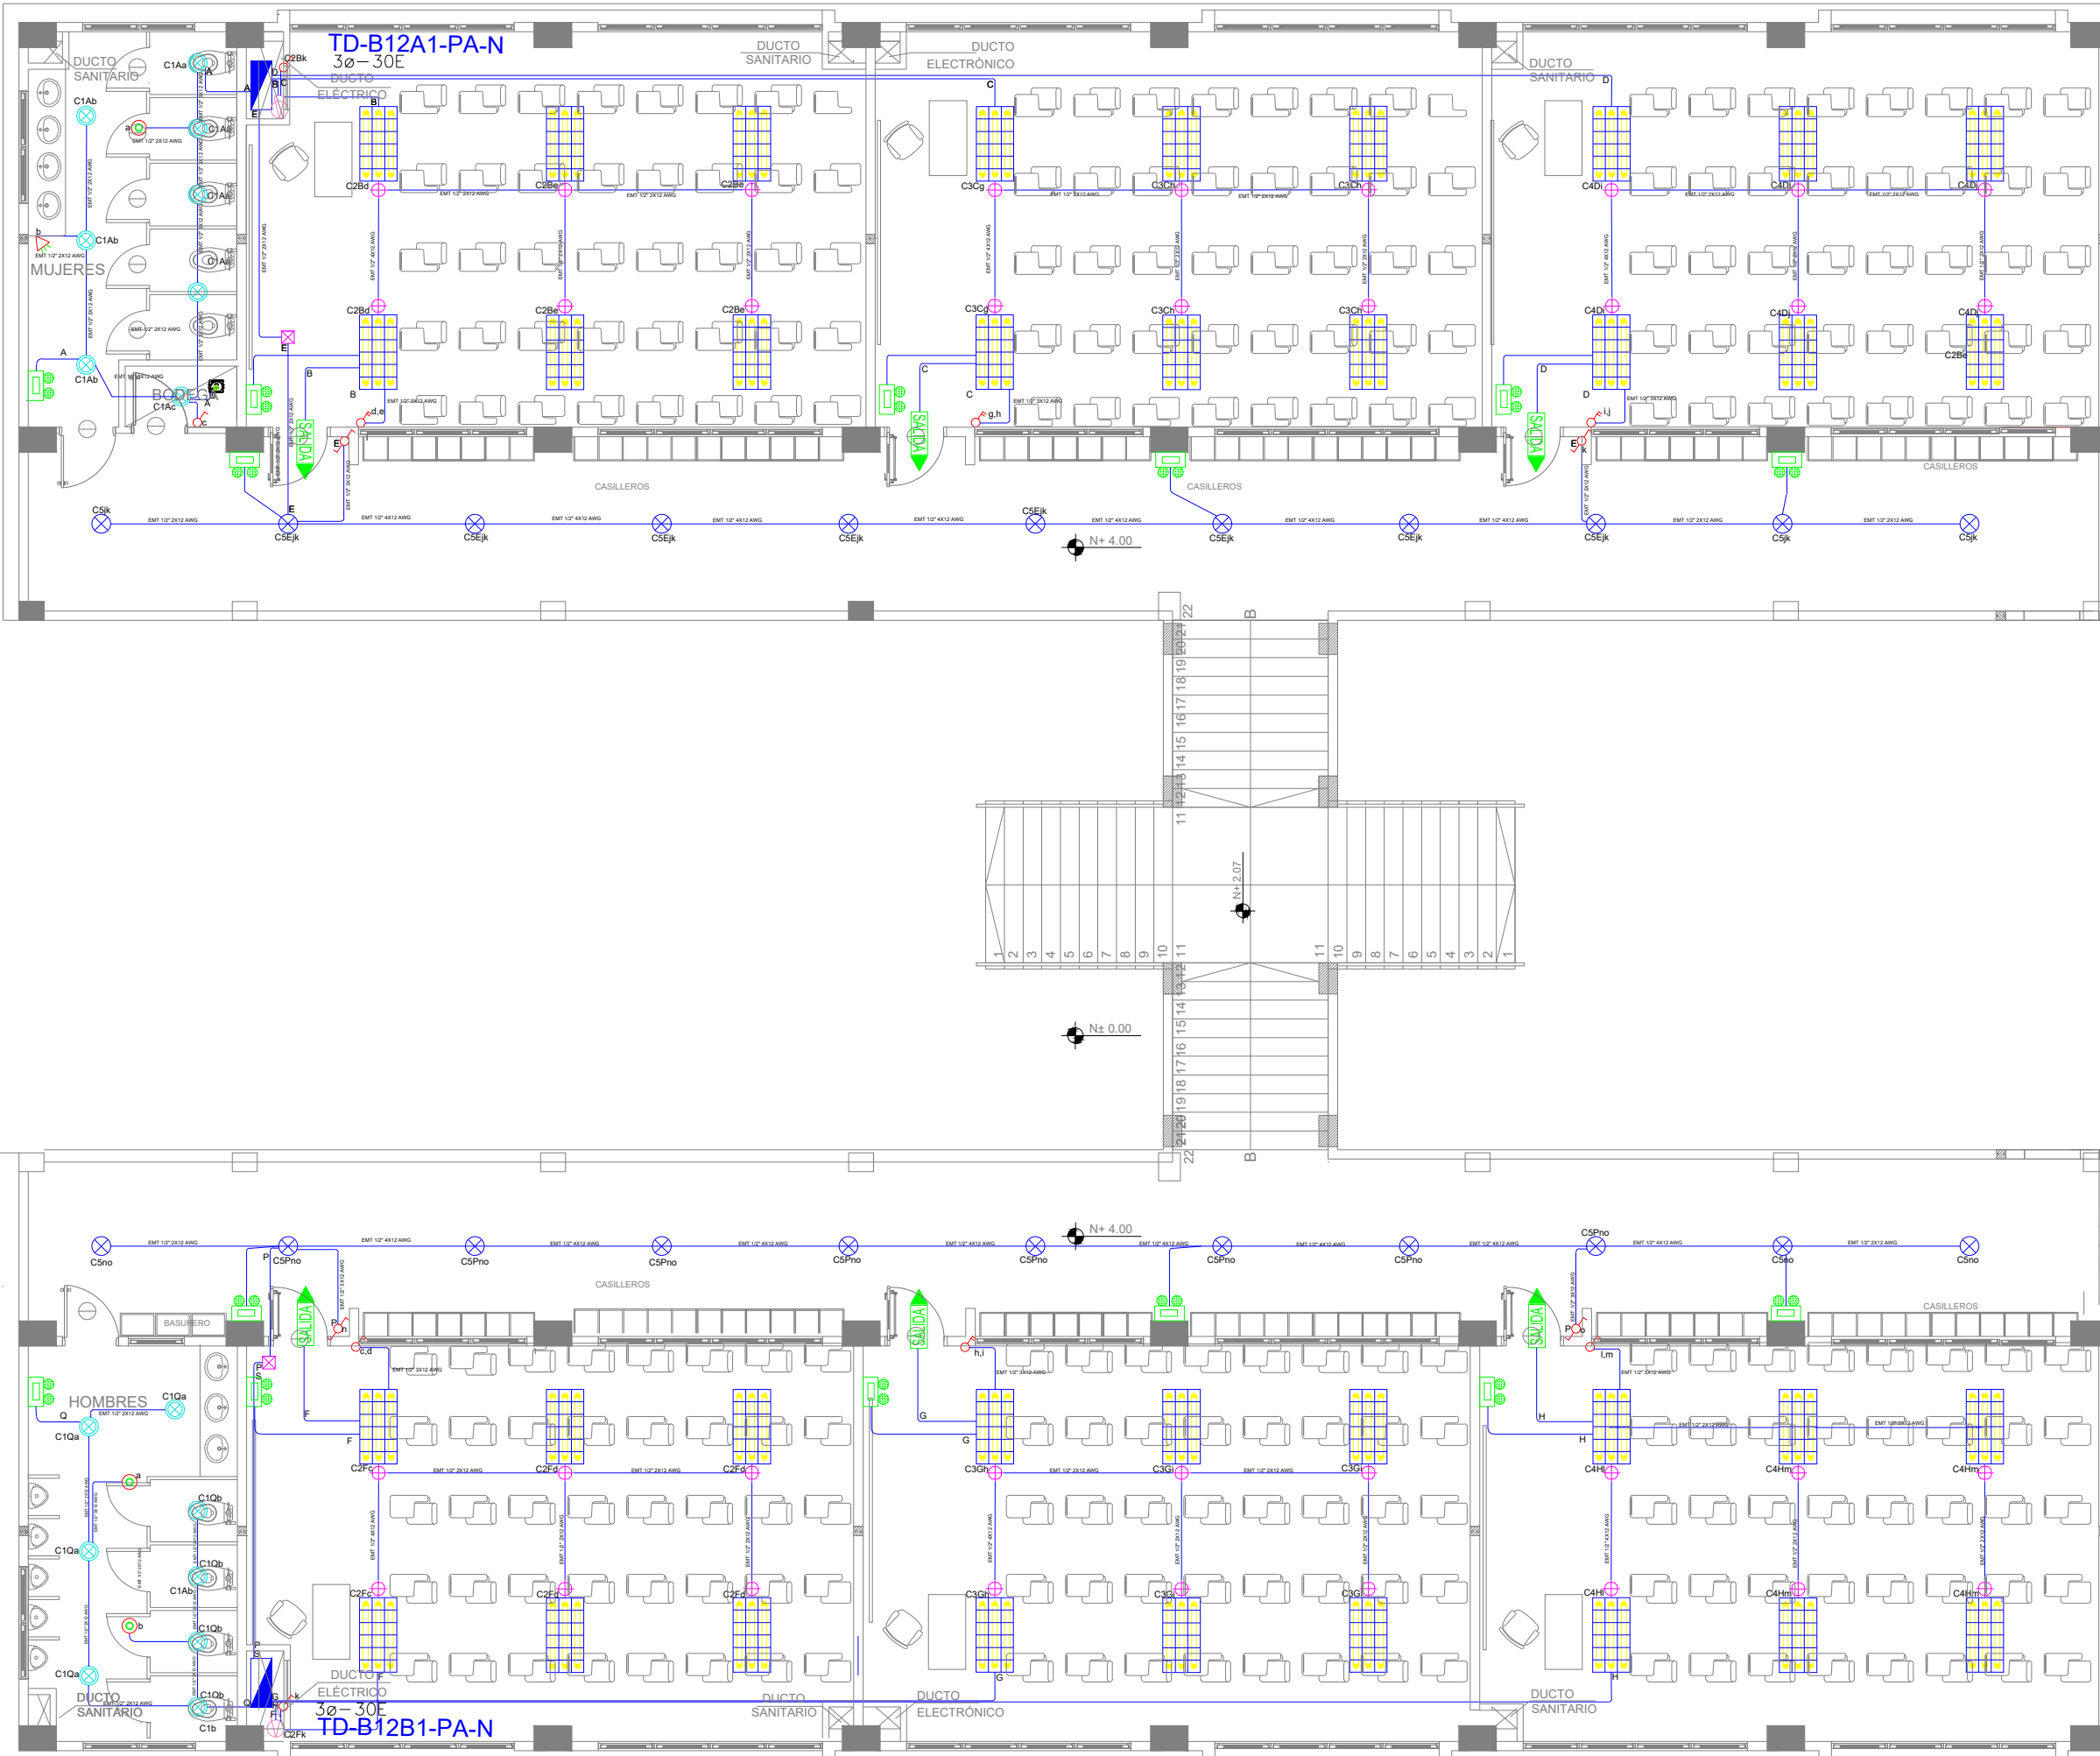


## BLOQUE 1 DE 12 - PLANTA ALTA SISTEMA DE ILUMINACIÓN

[illegible]

Va a TD-B12A1-PB-

[illegible]

Va a TD-B12B1-PB

[illegible]

MINISTERIO DE EDUCACIÓN



RESPONSABLE

ARQ. NELSON CAMPOS  
DIRECTOR DE PROYECTO  
EMPRESA CONSULTORA S.A

ING. HERNAN ERAZO  
ADMINISTRADOR DE CONTRATOS  
#BIRF-8542-SBCC-CF-2019-001

ING. CARLOS SANCHEZ ARBOLED  
ESPECIALISTA ELÉCTRICO  
EMPRESA CONSULTORA S.A.

ING. VINICIO ITAZ  
SPECIALISTA ELÉCTRICO  
MINEDUC

ESQUEMA DEL PROYECTO:



BIRF-8542-SBCC-CF-2018-030

"INTERVENCIÓN EN LA INFRAESTRUCTURA EXISTENTE Y PROPUESTA PARA LA  
REPOTENCIACIÓN DE LA UNIDAD EDUCATIVA NICOLAS INFANTE DIAZ,  
UBICADA EN EL CANTÓN QUEVEDO PROVINCIA DE LOS RÍOS Y UNIDAD  
EDUCATIVA QUEVEDO UBICADA EN EL CANTÓN QUEVEDO PROVINCIA DE  
LOS RÍOS."

UNIDAD EDUCATIVA

UNIDAD EDUCATIVA QUEVEDO

CANTÓN:

QUEVEDO

PROVINCIA

## OS RÍOS

CONTIENE

SISTEMA DE ILUMINACIÓN  
PLANTA ALTA - BLOQUE 12 AULAS 1  
DIAGRAMA UNIFILAR  
SIMBOLOGÍA

ESCALA

1.10

EECL

2020

## ÁLLÁSOK

EL-04

SELOS MUNICIPAL