



DIAGRAMA CONEXIÓN FIBRA ÓPTICA

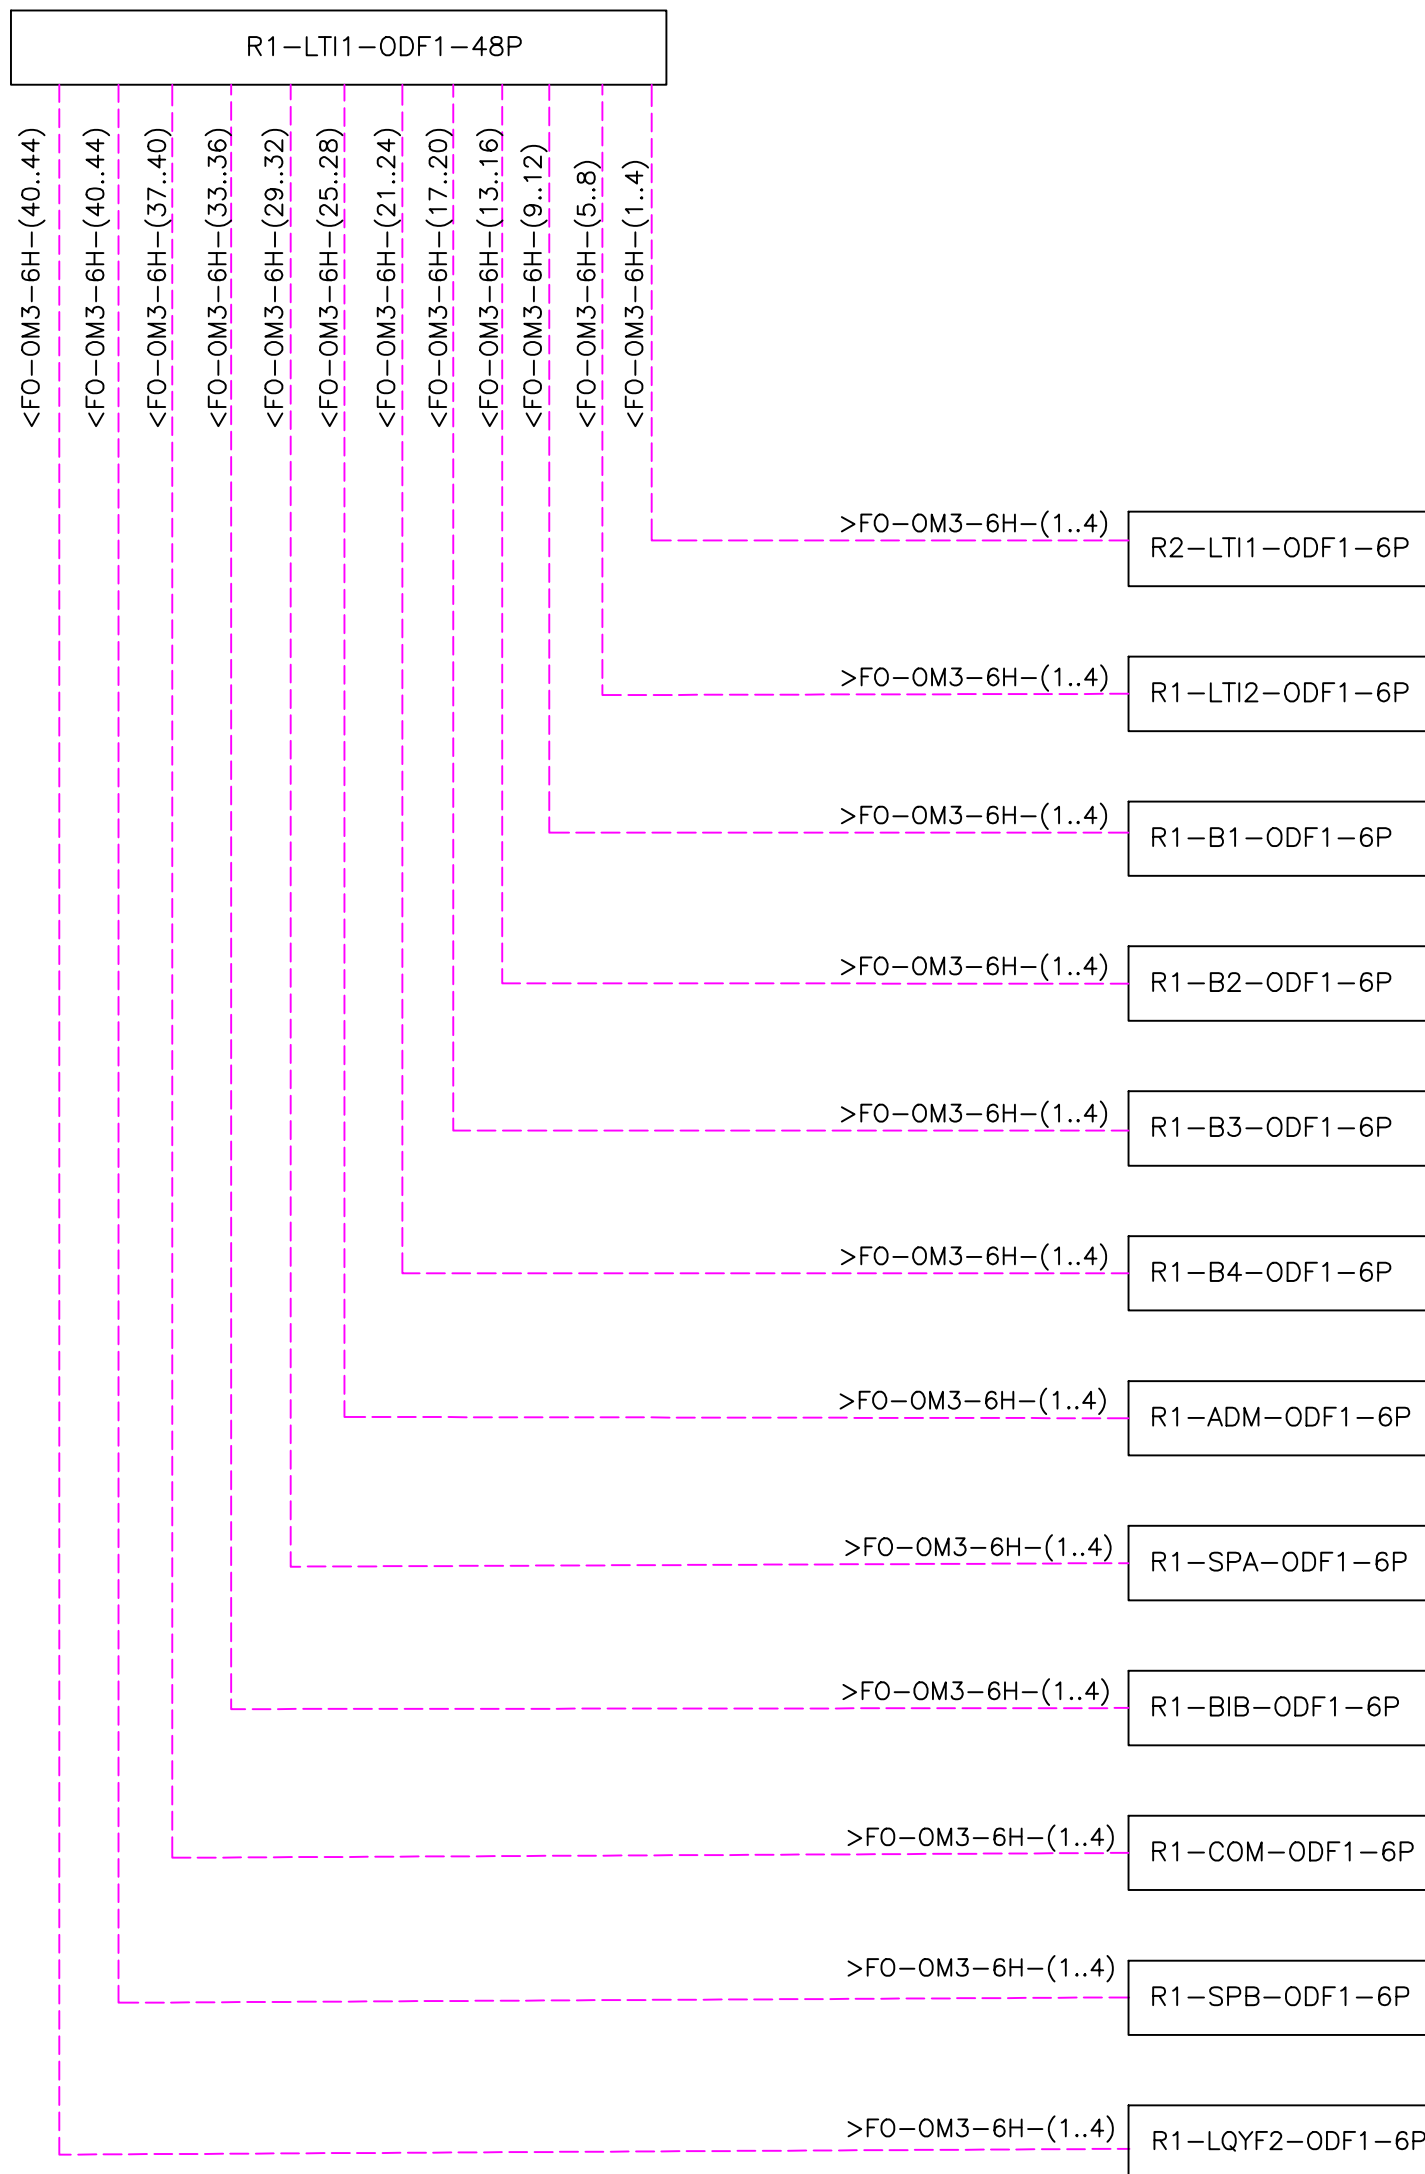

MINISTERIO DE EDUCACIÓN

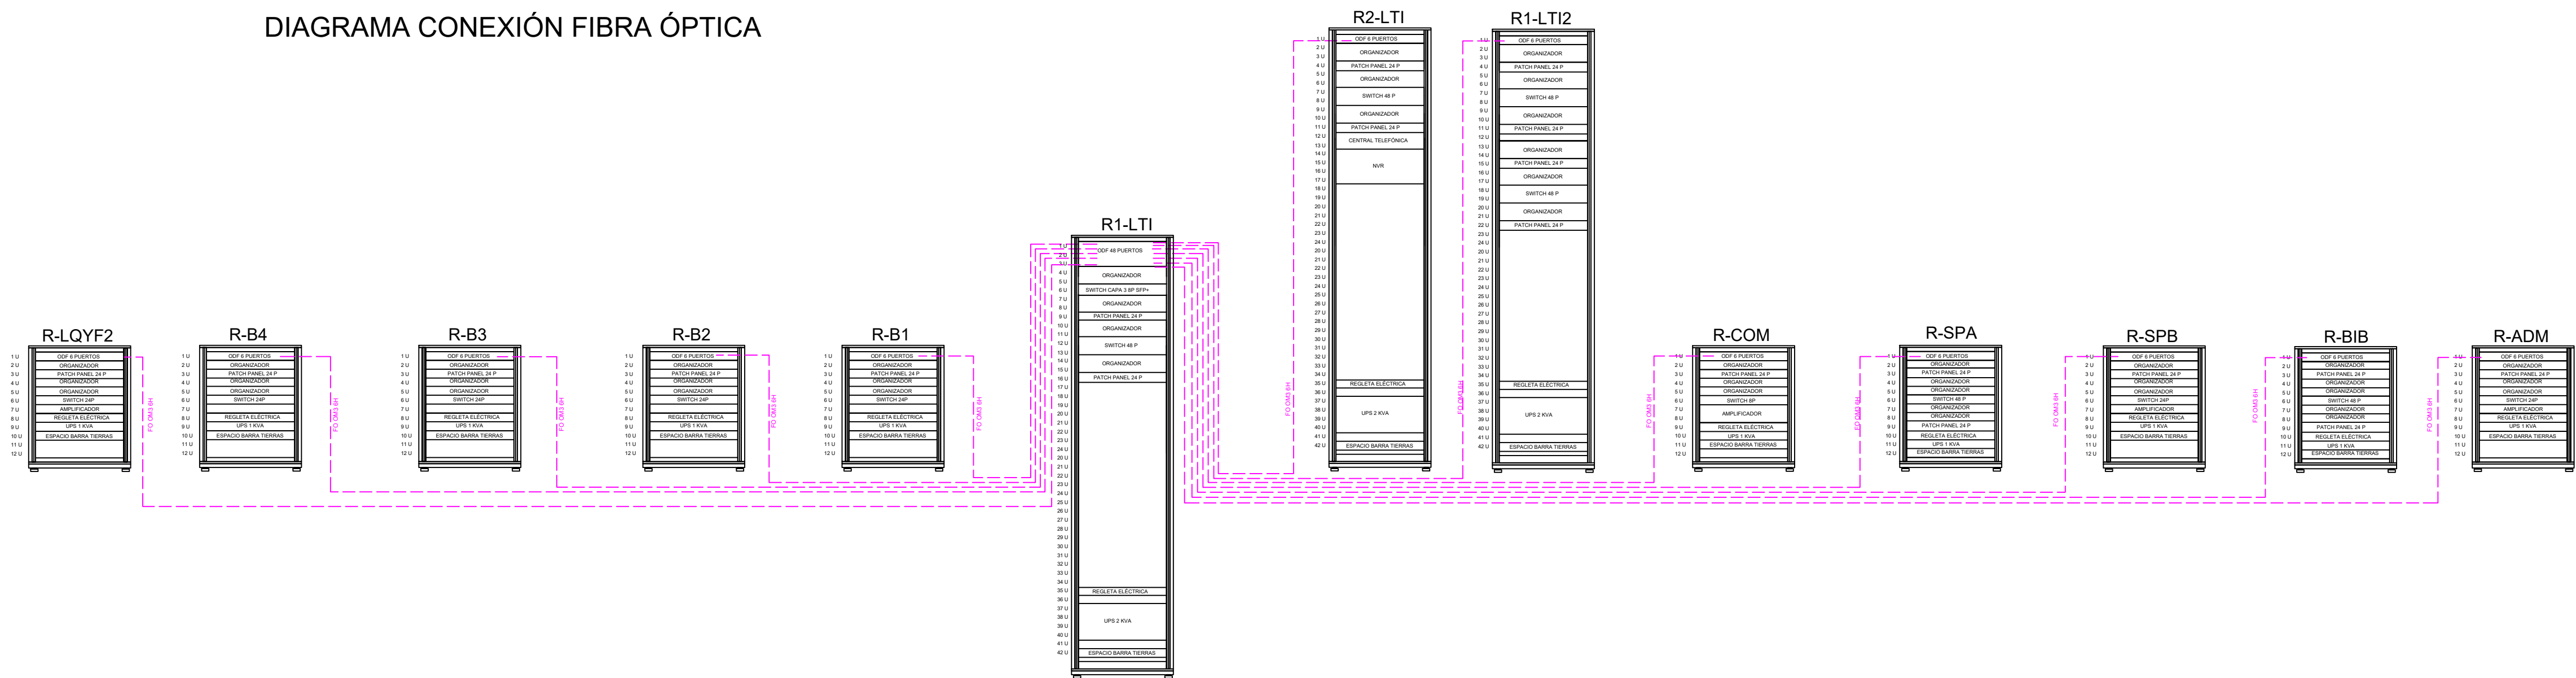

RESPONSABLES:

ARG. NELSON CAMPOS V.  
DIRECTOR DE PROYECTO  
TECNICAS CB8 S.A.

ING. HERNAN ERAZO  
ADMINISTRADOR DE CONTRATO  
#BIRF-8542-SBCC-CF-2019-001

ING. ALEX GUALICHICOMIN  
INGENIERO DISEÑADOR  
TECNICAS CB8 S.A.

ING. ESTEBAN CHILUISA  
ESPECIALISTA ELECTRÓNICO  
MINEDUC



PROYECTO: BIRF-8542-SBCC-CF-2018-030

"INTERVENCIÓN EN LA INFRAESTRUCTURA EXISTENTE Y PROPUESTA PARA LA REPOTENCIACIÓN DE LA UNIDAD EDUCATIVA NICOLAS INFANTE DIAZ, UBICADA EN EL CANTÓN QUEVEDO PROVINCIA DE LOS RÍOS Y UNIDAD EDUCATIVA QUEVEDO UBICADA EN EL CANTÓN QUEVEDO PROVINCIA DE LOS RÍOS."

UNIDAD EDUCATIVA: QUEVEDO

CANTÓN: QUEVEDO

PROVINCIA: LOS RÍOS

CONTIENE: DIAGRAMA VERTICAL  
ENLACES FO  
CABLEADO ESTRUCTURADO

ESCALA: INDICADAS

FECHA: 2019

LÁMINA N.º  
ELT-CE-22

SELLOS MUNICIPALES: