

UBICACION EN COORDENADAS UTM DE LOS SONDEOS DE LAS CONSTRUCCIONES NUEVAS




IMPLANTACION CUBIERTAS
PROPUESTA

ESCALA 1:1000



18 SONDEOS
6,00 m. PROFUNDIDAD

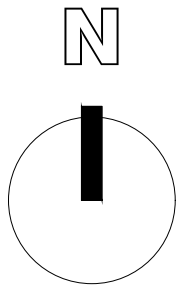

COORDENADAS UTM			
SONDEO	SUR LATITUD	ESTE LONGITUD	COTA (m.s.n.m)
S - 1	9888246	670302	83.5
S - 2	9888236	670351	84
S - 3	9888213	670320	83.5
S - 4	9888189	670290	83.5
S - 5	9888180	670317	84
S - 6	9888213	670376	84.5
S - 7	9888190	670396	85
S - 8	9888203	670428	86
S - 9	9888198	670451	86
S - 10	9888178	670411	86
S - 11	9888140	670415	86
S - 12	9888093	670429	85
S - 13	9888113	670466	84.5
S - 14	9888086	670483	84.5
S - 15	9888077	670538	84
S - 16	9888110	670512	84
S - 17	9888166	670521	85
S - 18	9888166	670542	83.5

CUADRO - NOMENCLATURA	
CODIGO	USO
BL12-M A	BLOQUE DE AULAS 12 MODULOS
BL-12M B	BLOQUE DE AULAS 12 MODULOS
BL-12M C	BLOQUE DE AULAS 12 MODULOS
BL-12M D	BLOQUE DE AULAS 12 MODULOS
BL-LAB-T A	LABORATORIO DE TECNOLOGÍAS E IDIOMAS
BL-LAB-T B	LABORATORIO DE TECNOLOGÍAS E IDIOMAS
BL-L-QYF A	LABORATORIO DE FÍSICA Y QUÍMICA
BL-L-QYF B	LABORATORIO DE FÍSICA Y QUÍMICA
BL-AD	BLOQUE DE ADMINISTRACIÓN
BL-SUM	BLOQUE DE COMEDOR Y SALÓN DE USO MÚLTIPLE
BL-SP	BLOQUE SALA DE PROFESORES
BL-BLT	BLOQUE DE BIBLIOTECA
BL-DP	COLISEO DEPORTIVO
BL-BM	BLOQUE MUNICIPAL
BL-BAR A	BAR
BL-BAR B	BAR
BL-BG-V A	BLOQUE DE BODEGA Y VESTIDORES
BL-BG-V B	BLOQUE DE BODEGA Y VESTIDORES
BL-CG	CUARTO DE GENERADOR
BL-CB	CUARTO DE BOMBAS
BL-PI	PUERTA DE INGRESO
EX-PC	PATIO CÍVICO
DP1-CD	CANCHA DE FULBITO
DP2-CD	CANCHA DE FULBITO
DP3-CD	CANCHA MULTIUSO
DP4-CD	CANCHA MULTIUSO
DP5-CD	CANCHA MULTIUSO

MINISTERIO DE EDUCACIÓN




RESPONSABLES:

ARQ. NELSON CAMPOS V.
DIRECTOR DE PROYECTO
TECNICAS S.A.

ING. HERNAN ERAZO
ADMINISTRADOR DE CONTRATO
#BIRF-8542-SBCC-CF-2018-030

ING. CARLOS LUNA
ESTUDIO DE SUELOS
TECNICAS CBB S.A.

ING. PAMELA MALDONADO
ESPECIALISTA ESTRUCTURAL
MINEDUC

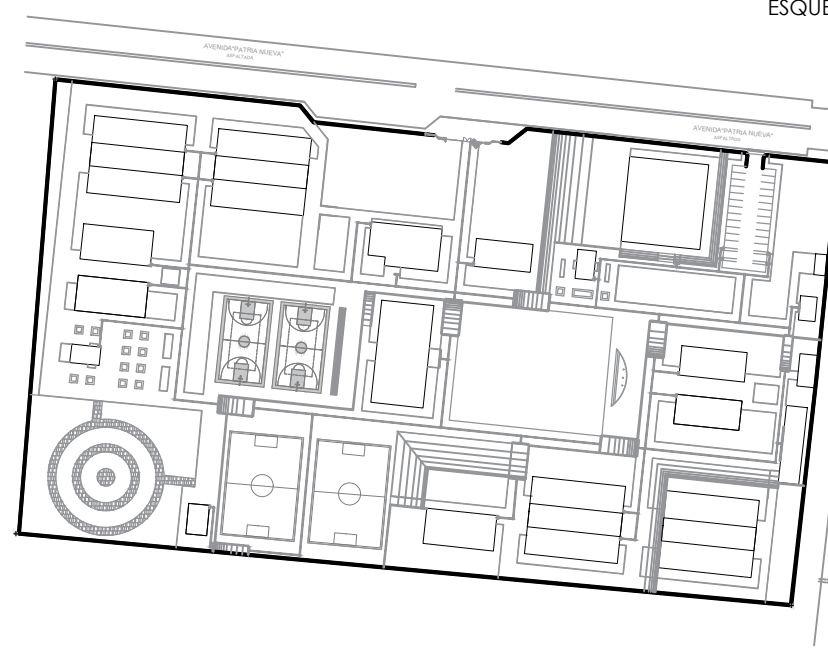

ESQUEMA DEL PROYECTO:

PROYECTO: BIRF-8542-SBCC-CF-2018-030

"INTERVENCIÓN EN LA INFRAESTRUCTURA EXISTENTE Y PROPUESTA PARA LA REPOTENCIACIÓN DE LA UNIDAD EDUCATIVA NICOLAS INFANTE DIAZ, UBICADA EN EL CANTÓN QUEVEDO PROVINCIA DE LOS RÍOS Y UNIDAD EDUCATIVA QUEVEDO UBICADA EN EL CANTÓN QUEVEDO PROVINCIA DE LOS RÍOS."

UNIDAD EDUCATIVA: UNIDAD EDUCATIVA QUEVEDO

CANTÓN: QUEVEDO PROVINCIA: LOS RÍOS

CONTIENE: FASE III - ESTUDIO DE SUELOS

UBICACION EN COORDENADAS UTM DE LOS SONDEOS EN CONSTRUCCINES NUEVAS

ESCALA: INDICADAS FECHA: 2019 LÁMINA N.º E-S 04

SELLOS MUNICIPALES: