



IMPLANTACIÓN UNIDAD EDUCATIVA QUEVEDO - BLOQUE A REFORZAR

ESCALA: 1__750

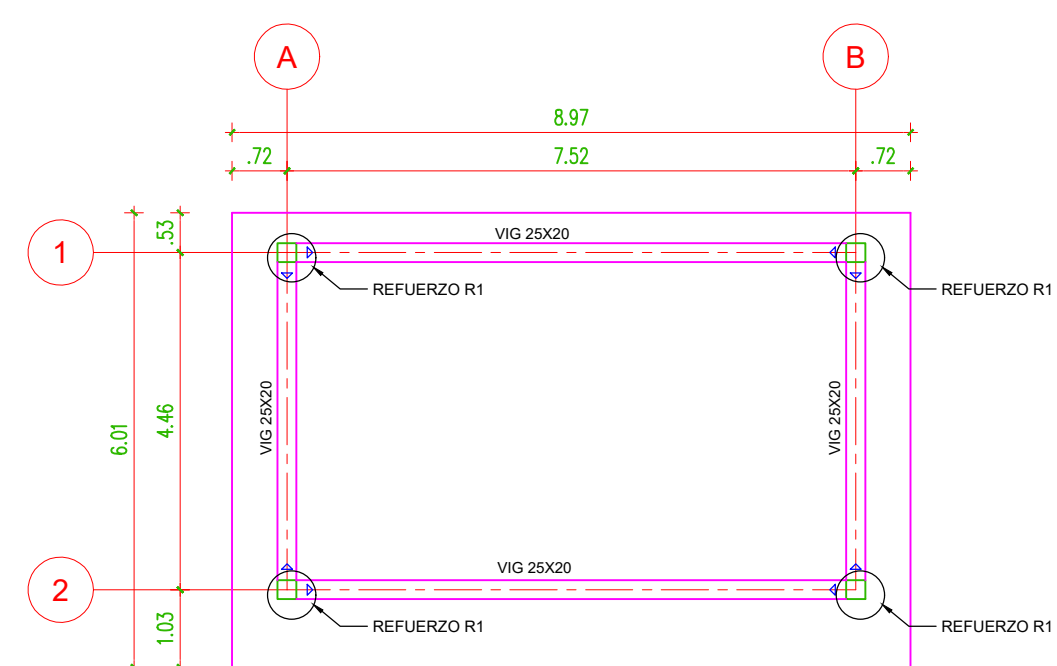


PLANTA BLOQUE BL2-BS

ESCALA: 1__100

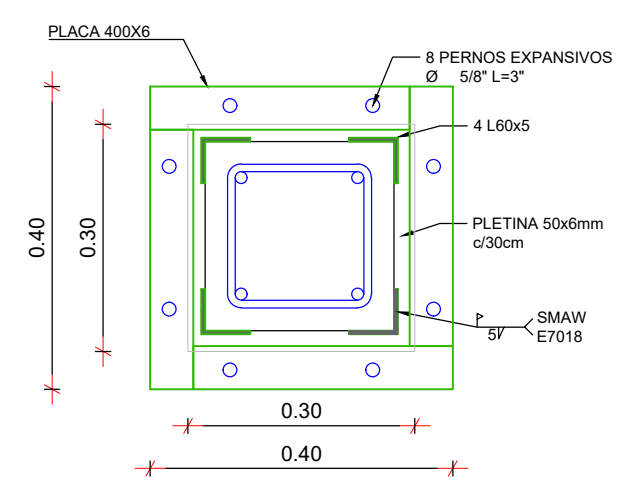


CORTE A-A: DETALLE SUP REF R1

ESCALA: 1:10

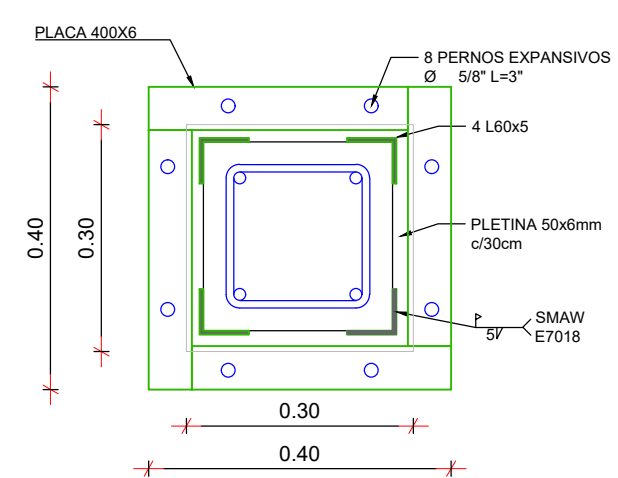


CORTE C-C: DETALLE INF REF R1

ESCALA: 1:10

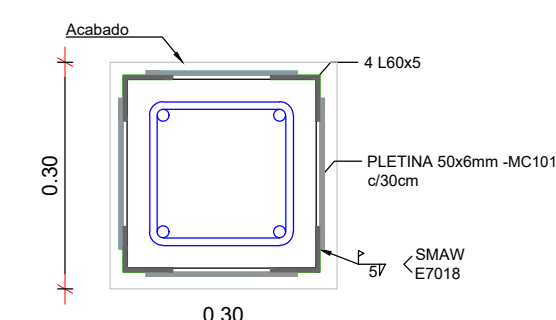


CORTE B-B: DETALLE CENTRO REF R1

ESCALA: 1:10

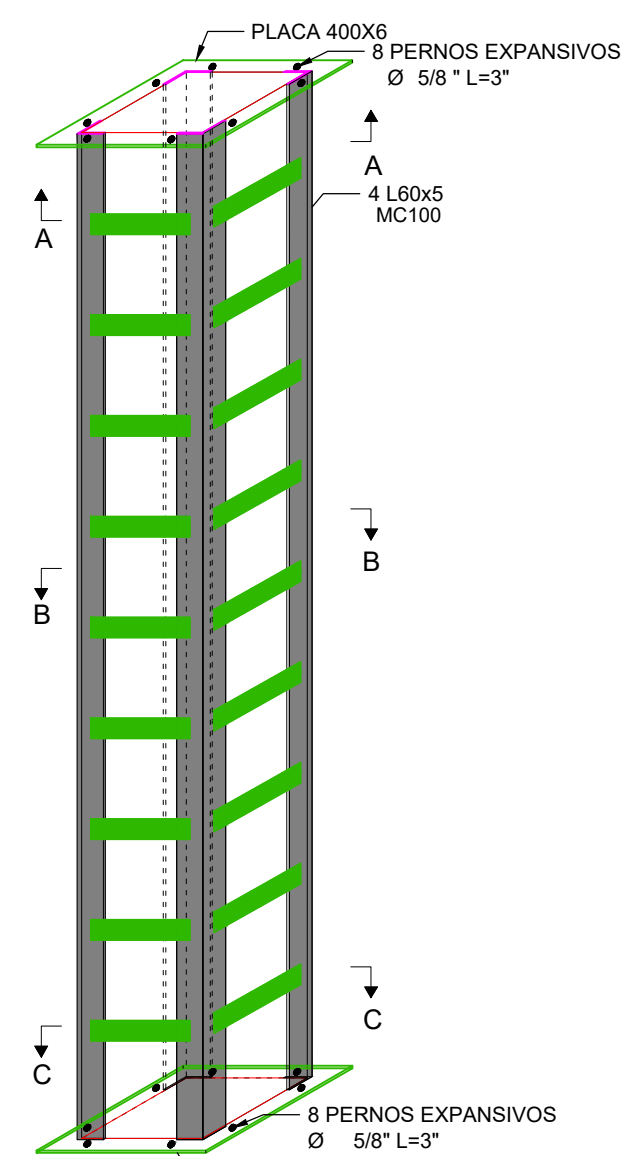

ESQUEMA DE REFUERZO (R1)

ESCALA: S/E

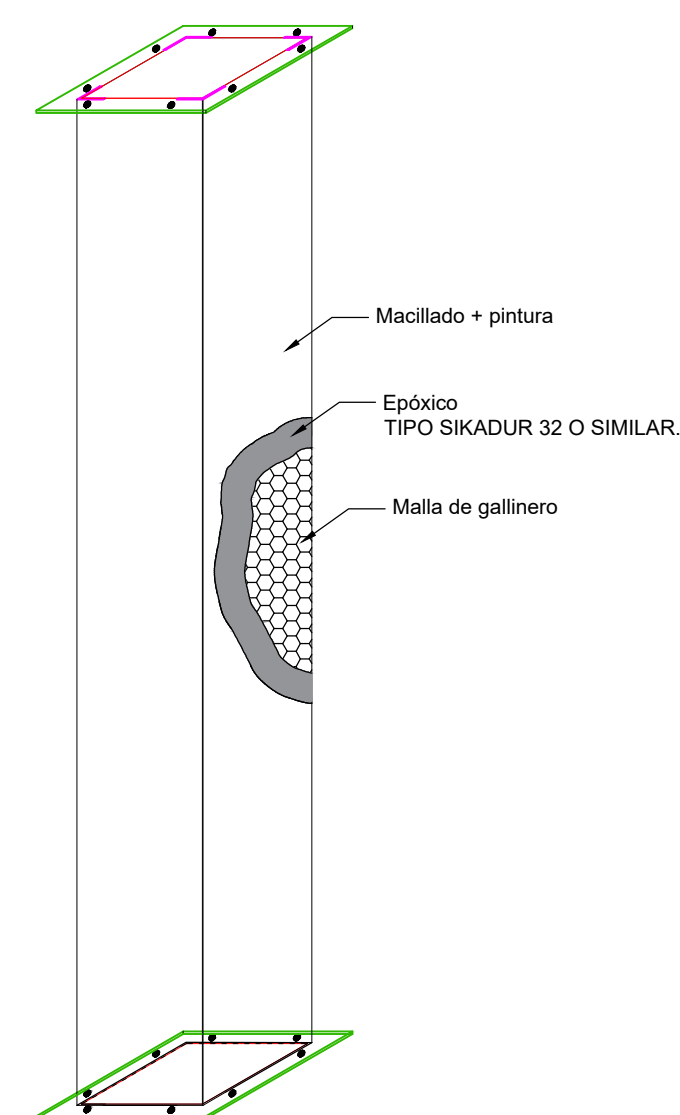

ESQUEMA DE ACABADOS

ESCALA: S/E

LISTA DE MATERIALES						
MARCA	CANTIDAD (u)	DESCRIPCION	LARGO (mm)	PESO U (kg)	PESO TOTAL (kg)	Observación
PL	8	PL400X400X6	400	18.86	150.88	A572-50
ANCL 1	64	φ5/8"	76.2	0.17	10.88	A572-50
LISTA DE MATERIALES						
MARCA	ITEM	LONGITUD (m)	P.U. (kg/m)	CANTIDAD (u)	PESO TOTAL (kg)	
100	PERFIL 160XS	2.82	26.95	16	1215.98	
101	PLETINA 50X6	0.20	14.13	144	406.94	
				Peso parcial	1622.93	
				Desperdicios 3%	48.69	
				Peso o Total (kg)	1671.62	