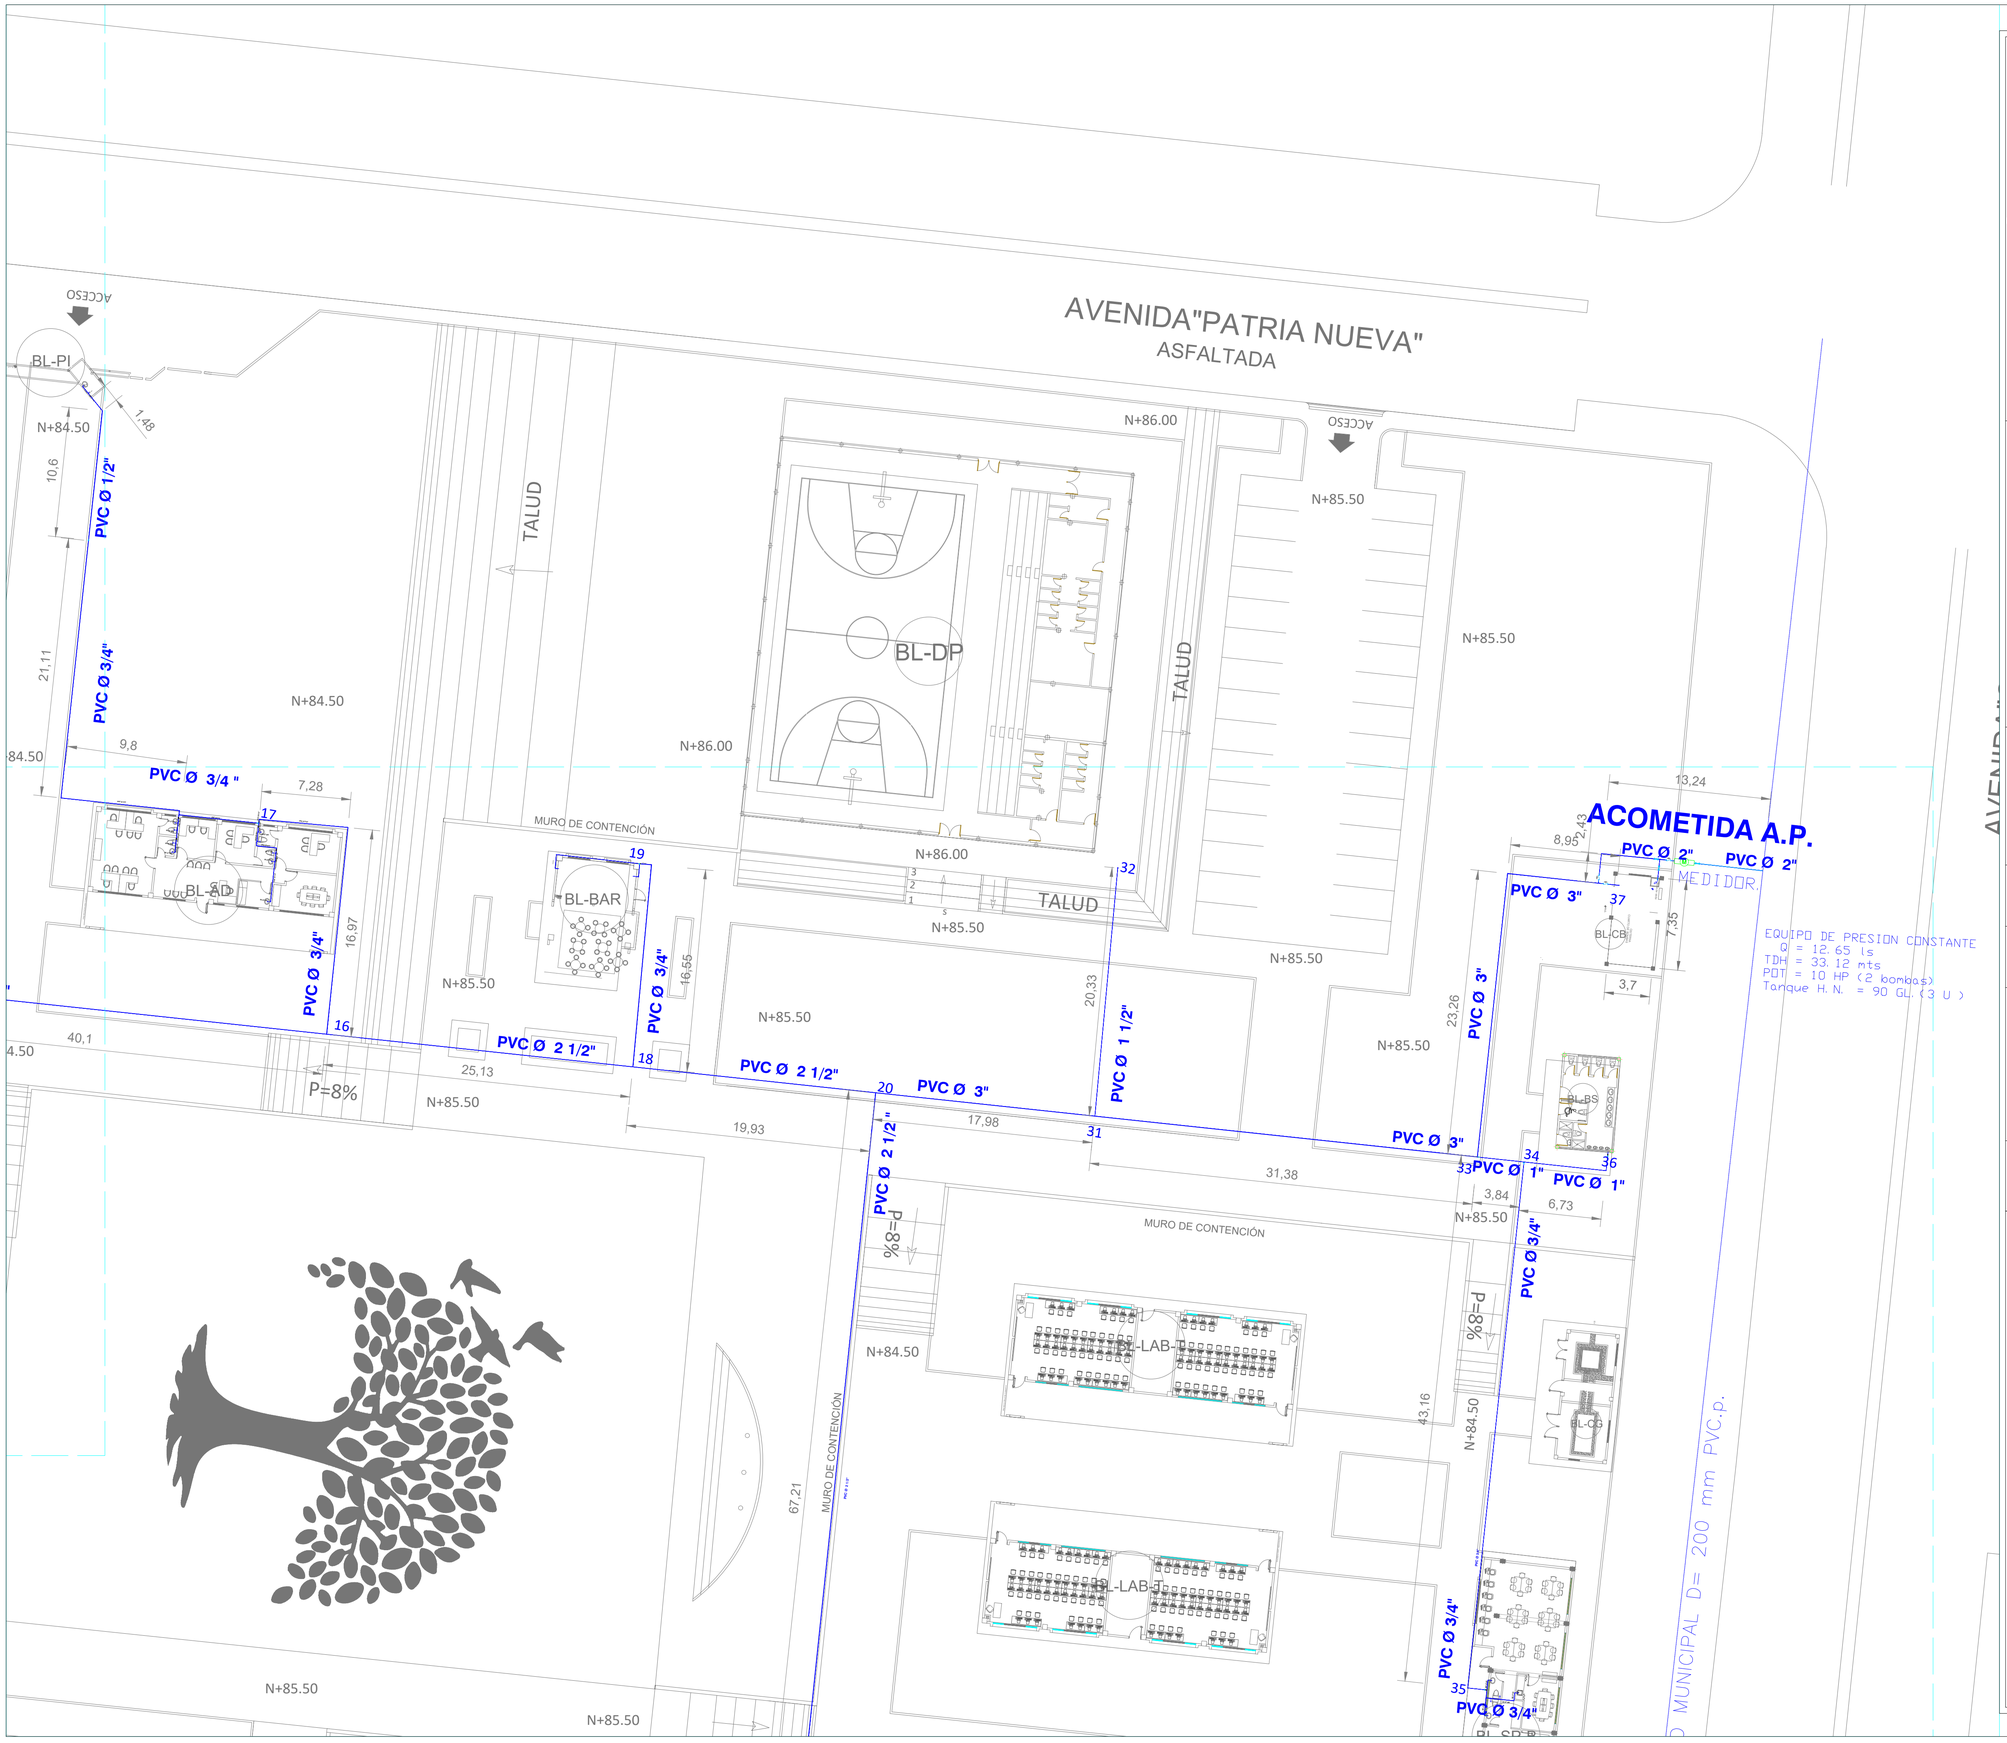

MINISTERIO DE **EDUCACIÓN**

Toda una Vida

EL GOBIERNO DE TODOS

RESPONSABLES:

ARQ. NELSON CAMPOS V. DIRECTOR DE PROYECTO TECNICAS CBB S.A.	ING. HERNAN ERAZO ADMINISTRADOR DE CONTRATO #BIRF-8542-SBCC-CF-2019-001
ING. CARLOS ESTRELLA ESPECIALISTA HIDROSANITARIO TECNICAS CBB S.A.	ING. JORGE GOMEZ ESPECIALISTA HIDROSANITARIO MINEDUC

ESQUEMA DEL PROYECTO:

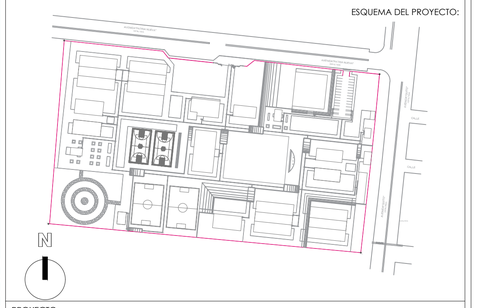

PROYECTO:

BIRF-8542-SBCC-CF-2018-030

"INTERVENCIÓN EN LA INFRAESTRUCTURA EXISTENTE Y PROPUESTA PARA LA REPOTENCIACIÓN DE LA UNIDAD EDUCATIVA NICOLAS INFANTE DIAZ, UBICADA EN EL CANTÓN QUEVEDO PROVINCIA DE LOS RÍOS Y UNIDAD EDUCATIVA QUEVEDO UBICADA EN EL CANTÓN QUEVEDO PROVINCIA DE LOS RÍOS."

UNIDAD EDUCATIVA:

UNIDAD EDUCATIVA QUEVEDO

CANTÓN:	PROVINCIA:
QUEVEDO	LOS RÍOS

CONTIENE:

RED DE AGUA POTABLE P.B.
AMPLIACIÓN II

ESCALA:	FECHA:	LÁMINA N.º
1_____250	2020	H.S. - 03

SELLOS MUNICIPALES: