

- CONSTRUCCIONES EXISTENTES
- PISO LASTRADO
- PISO TIERRA CON POCA VEGETACION ORNAMENTAL
- PISO TIERRA SECTORES CON MALESA
- PISO ENCEMENTADO
- PISO TIERRA ZONA PROTEGIDA
- PISO TIERRA

IMPLANTACION GENERAL
ESCALA 1:1000




RESPONSABLES:

ARQ. NELSON CAMPOS V.
DIRECTOR DE PROYECTO
EMPRESA CONSULTORA S.A.

ING. HERNAN ERAZO
ADMINISTRADOR DE CONTRATO
#BIRF-8542-SBCC-CF-2019-001

ING. EDWIN REVELO
INGENIERO TOPOGRAFO
TECNICAS CBB S.A

ARQ. MAURICIO NIETO
ESPECIALISTA ARQUITECTONICO
MINEDUC

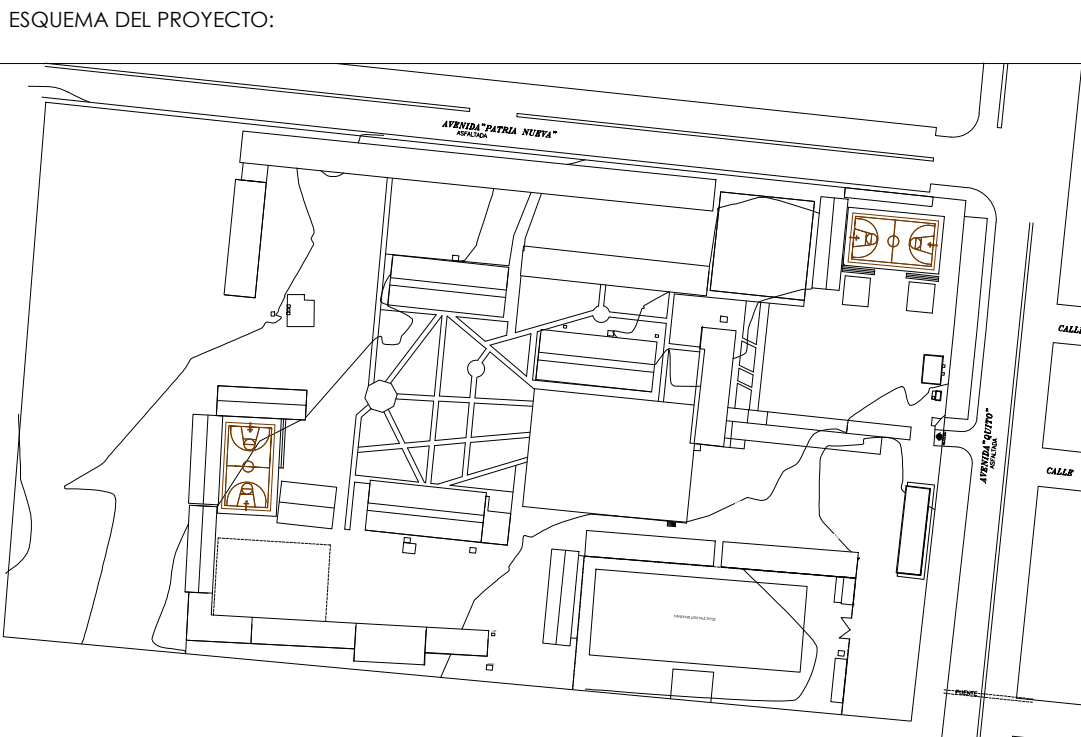

PROYECTO: BIRF-8542-SBCC-CF-2018-030

"INTERVENCIÓN EN LA INFRAESTRUCTURA EXISTENTE Y PROPUESTA PARA LA REPOTENCIACIÓN DE LA UNIDAD EDUCATIVA NICOLAS INFANTE DIAZ, UBICADA EN EL CANTÓN QUEVEDO PROVINCIA DE LOS RÍOS Y UNIDAD EDUCATIVA QUEVEDO UBICADA EN EL CANTÓN QUEVEDO PROVINCIA DE LOS RÍOS."

UNIDAD EDUCATIVA: UNIDAD EDUCATIVA QUEVEDO	
CANTÓN: QUEVEDO	PROVINCIA: LOS RÍOS

CONTIENE: ZONIFICACION DE PISOS ESTADO ACTUAL

ESCALA: INDICADAS	FECHA: 2019	LÁMINA N.º T - 05
-------------------	-------------	-------------------

SELLOS MUNICIPALES: