



IMPLANTACION TIPOS DE PISOS
ESCALA 1:750

TIPO DE PISOS		
SIMBOLOGIA	NOMBRE COMÚN	ÁREA
	ADOQUÍN GRIS EXAGONAL ALTO TRÁFICO	1266.65
	MEJORAMIENTO DE HORMIGÓN EN PATIO CÍVICO	2035.11
	CONTRAPISO DE HORMIGÓN EN PATIO CÍVICO	338.80
	ADOQUÍN PEATONAL COLORES PATRÓN	11250
	CONTRAPISO SEGÚN TIPOLOGÍA CONTRUIDA	7820.15
	ADOQUÍN PEATONAL PODOTÁCTIL	319.10
	CESPED NATURAL	13649.48
	MEJORAMIENTO DE HORMIGÓN EN CANCHA	1525.30
	CASCARILLA	1312
	GRAVILLA	20307

MINISTERIO DE EDUCACIÓN




RESPONSABLES:

ARQ. NELSON CAMPOS V.
DIRECTOR DE PROYECTO
TECNICAS CBB S.A.

ING. HERNAN ERAZO
ADMINISTRADOR DE CONTRATO
BIRF-8542-SBCC-CF-2018-030

ARQ. MARCELO BARROS
ARQUITECTO DISEÑADOR
TECNICAS CBB S.A.

ARQ. MAURICIO NIETO
ESPECIALISTA ARQUITECTÓNICO
MINEDUC

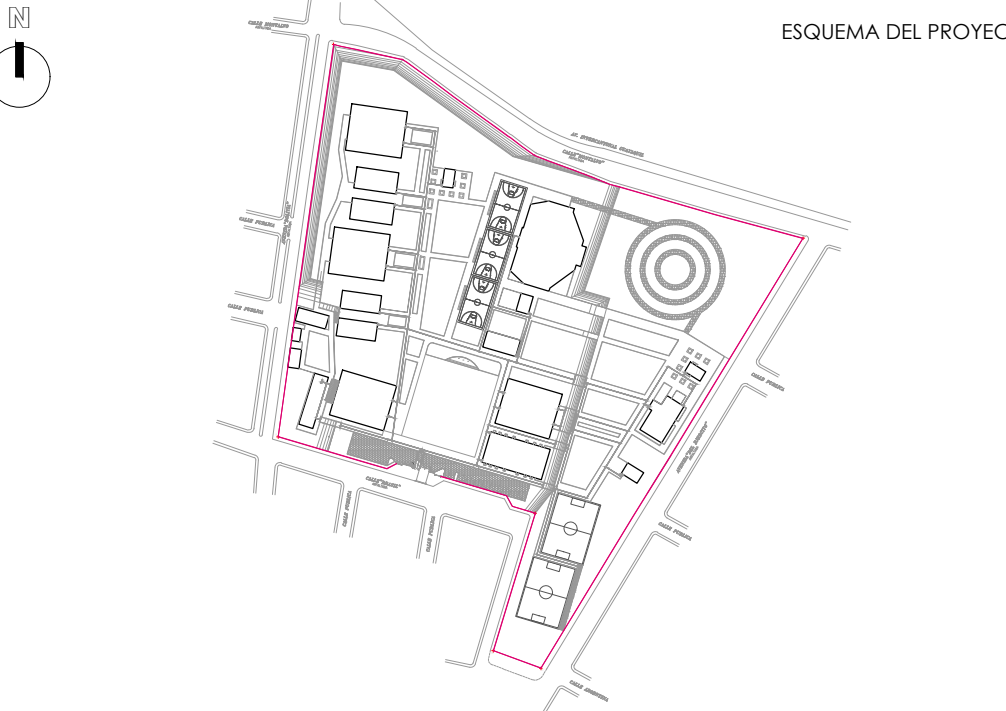

PROYECTO: BIRF-8542-SBCC-CF-2018-030

"INTERVENCIÓN EN LA INFRAESTRUCTURA EXISTENTE Y PROPUESTA PARA LA REPOTENCIACIÓN DE LA UNIDAD EDUCATIVA NICOLAS INFANTE DIAZ, UBICADA EN EL CANTÓN QUEVEDO PROVINCIA DE LOS RÍOS Y UNIDAD EDUCATIVA QUEVEDO UBICADA EN EL CANTÓN QUEVEDO PROVINCIA DE LOS RÍOS."

UNIDAD EDUCATIVA:
UNIDAD EDUCATIVA NICOLAS INFANTE DIAZ

CANTÓN: QUEVEDO
PROVINCIA: LOS RÍOS

CONTIENE: FASE IV PROYECTO ARQUITECTÓNICO

IMPLANTACIÓN TIPOS DE PISOS
CUADRO DE SIMBOLOGÍA

ESCALA: INDICADAS
FECHA: 2019
LÁMINA N.º AR-22

SELLOS MUNICIPALES: