




PLANTA BAJA  
ESC. 1 \_\_\_ 100

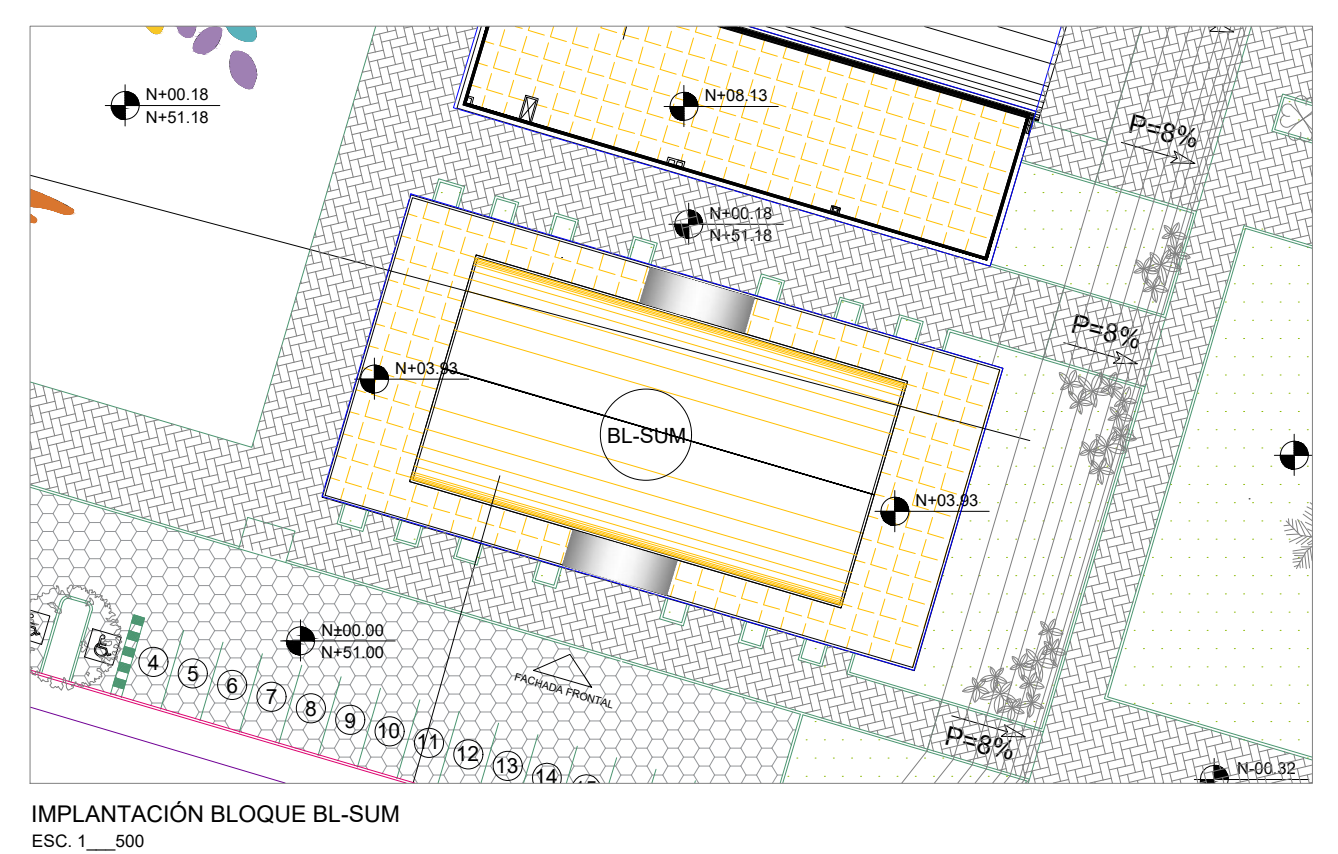

IMPLANTACIÓN BLOQUE BL-SUM  
ESC. 1 \_\_\_ 500

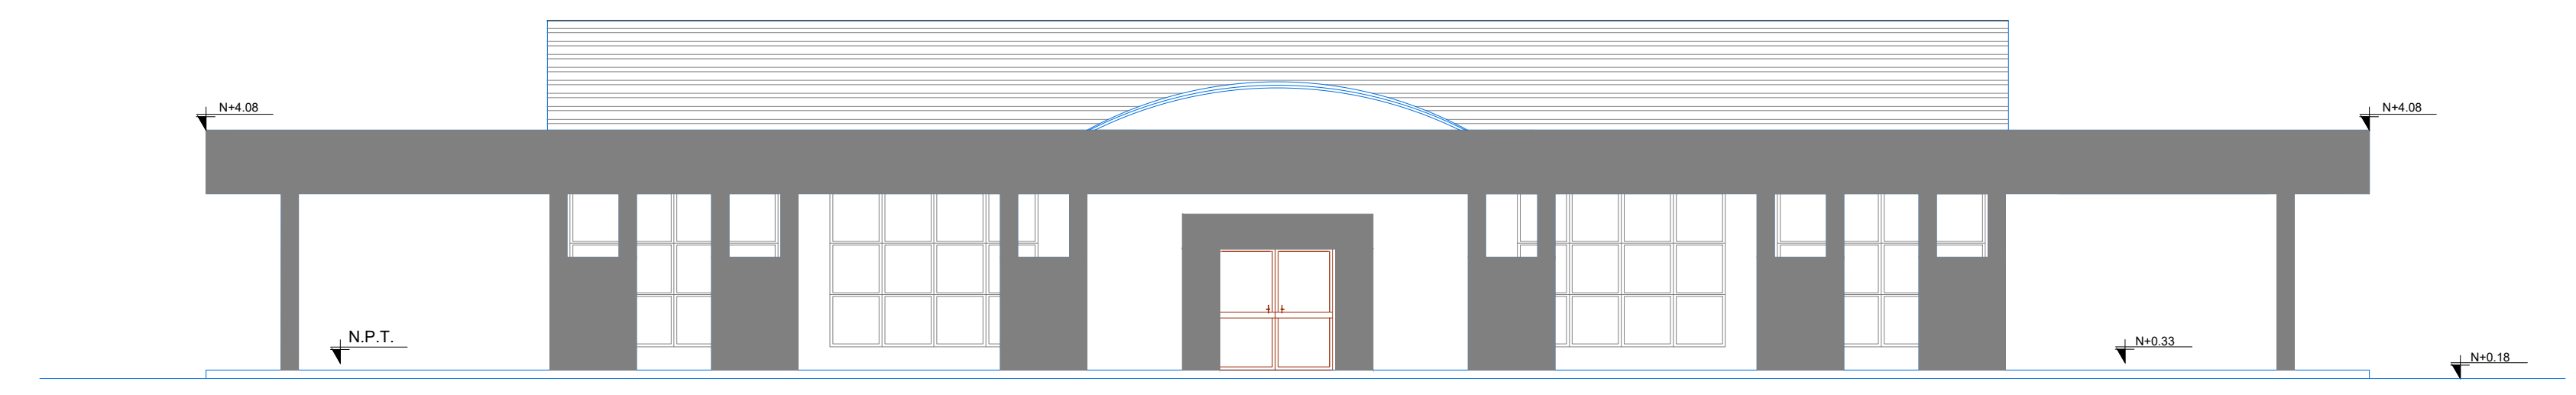

FACHADA FRONTAL  
ESC. 1 \_\_\_ 100

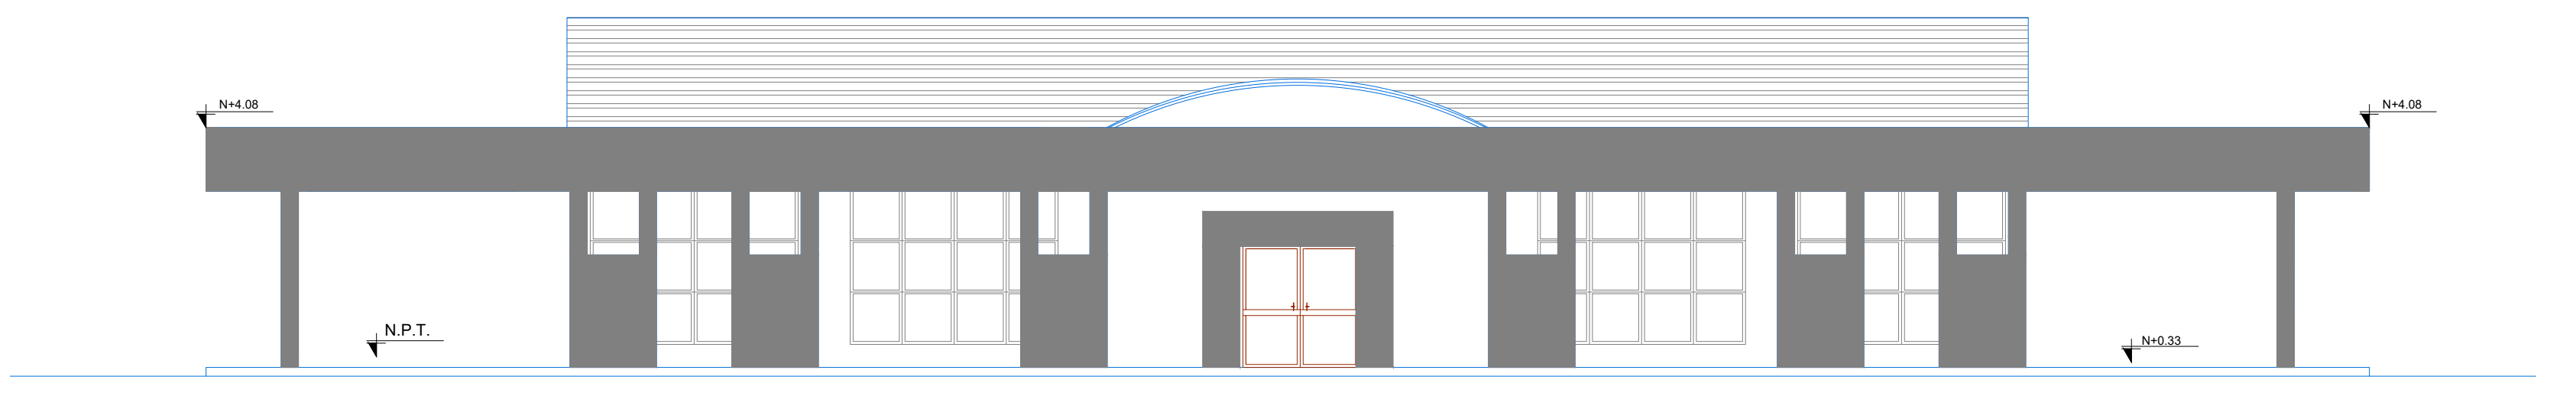

FACHADA POSTERIOR  
ESC. 1 \_\_\_ 100


RESPONSABLES:

ARQ. NELSON CAMPOS V.  
DIRECTOR DE PROYECTO  
TECNICAS CBB S.A.

ING. HERNAN ERAZO  
ADMINISTRADOR DE CONTRATO  
#BIRF-8542-SBCC-CF-2018-030

ARQ. MARCELO BARROS  
ARQUITECTO DISEÑADOR  
TECNICAS CBB S.A.

ARQ. MAURICIO NIETO  
ESPECIALISTA ARQUITECTÓNICO  
MINEDUC

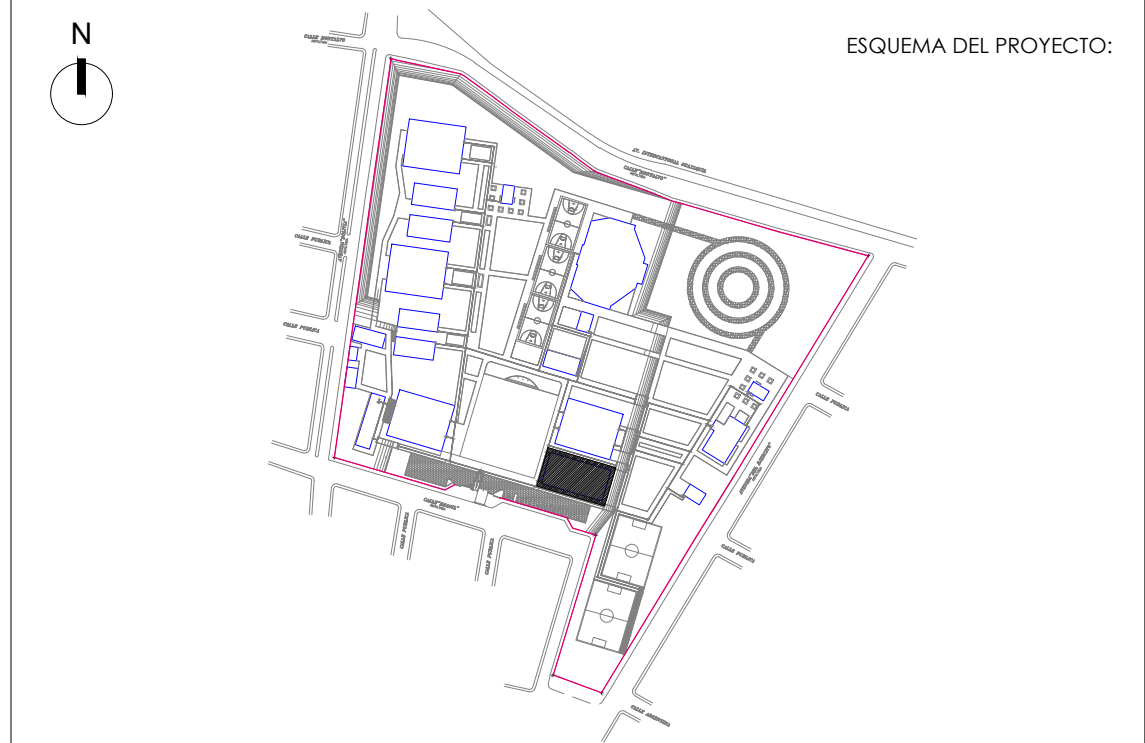

ESQUEMA DEL PROYECTO:

PROYECTO: BIRF-8542-SBCC-CF-2018-030

CONSULTORÍA "INTERVENCIÓN EN LA INFRAESTRUCTURA EXISTENTE Y PROPUESTA PARA LA REPOTENCIACIÓN DE LA UNIDAD EDUCATIVA NICOLÁS INFANTE DÍAZ, UBICADA EN EL CANTÓN QUEVEDO PROVINCIA DE LOS RÍOS Y UNIDAD EDUCATIVA QUEVEDO UBICADA EN EL CANTÓN QUEVEDO PROVINCIA DE LOS RÍOS."

UNIDAD EDUCATIVA:  
**UNIDAD EDUCATIVA NICOLAS INFANTE DIAZ**

|         |         |            |          |
|---------|---------|------------|----------|
| CANTÓN: | QUEVEDO | PROVINCIA: | LOS RÍOS |
|---------|---------|------------|----------|

CONTIENE: FASE IV PROYECTO ARQUITECTÓNICO  
PLANOS ARQUITECTÓNICOS

BLOQUE COMEDOR - SALON USO MULTIPLE  
PLANTA ARQUITECTÓNICA Y FACHADAS BLOQUE BL-SUM

|           |        |              |
|-----------|--------|--------------|
| ESCALA:   | FECHA: | LÁMINA N.º   |
| INDICADAS | 2019   | <b>AR-43</b> |

SELLOS MUNICIPALES: