




PLANTA BAJA  
ESC. 1\_\_\_\_100

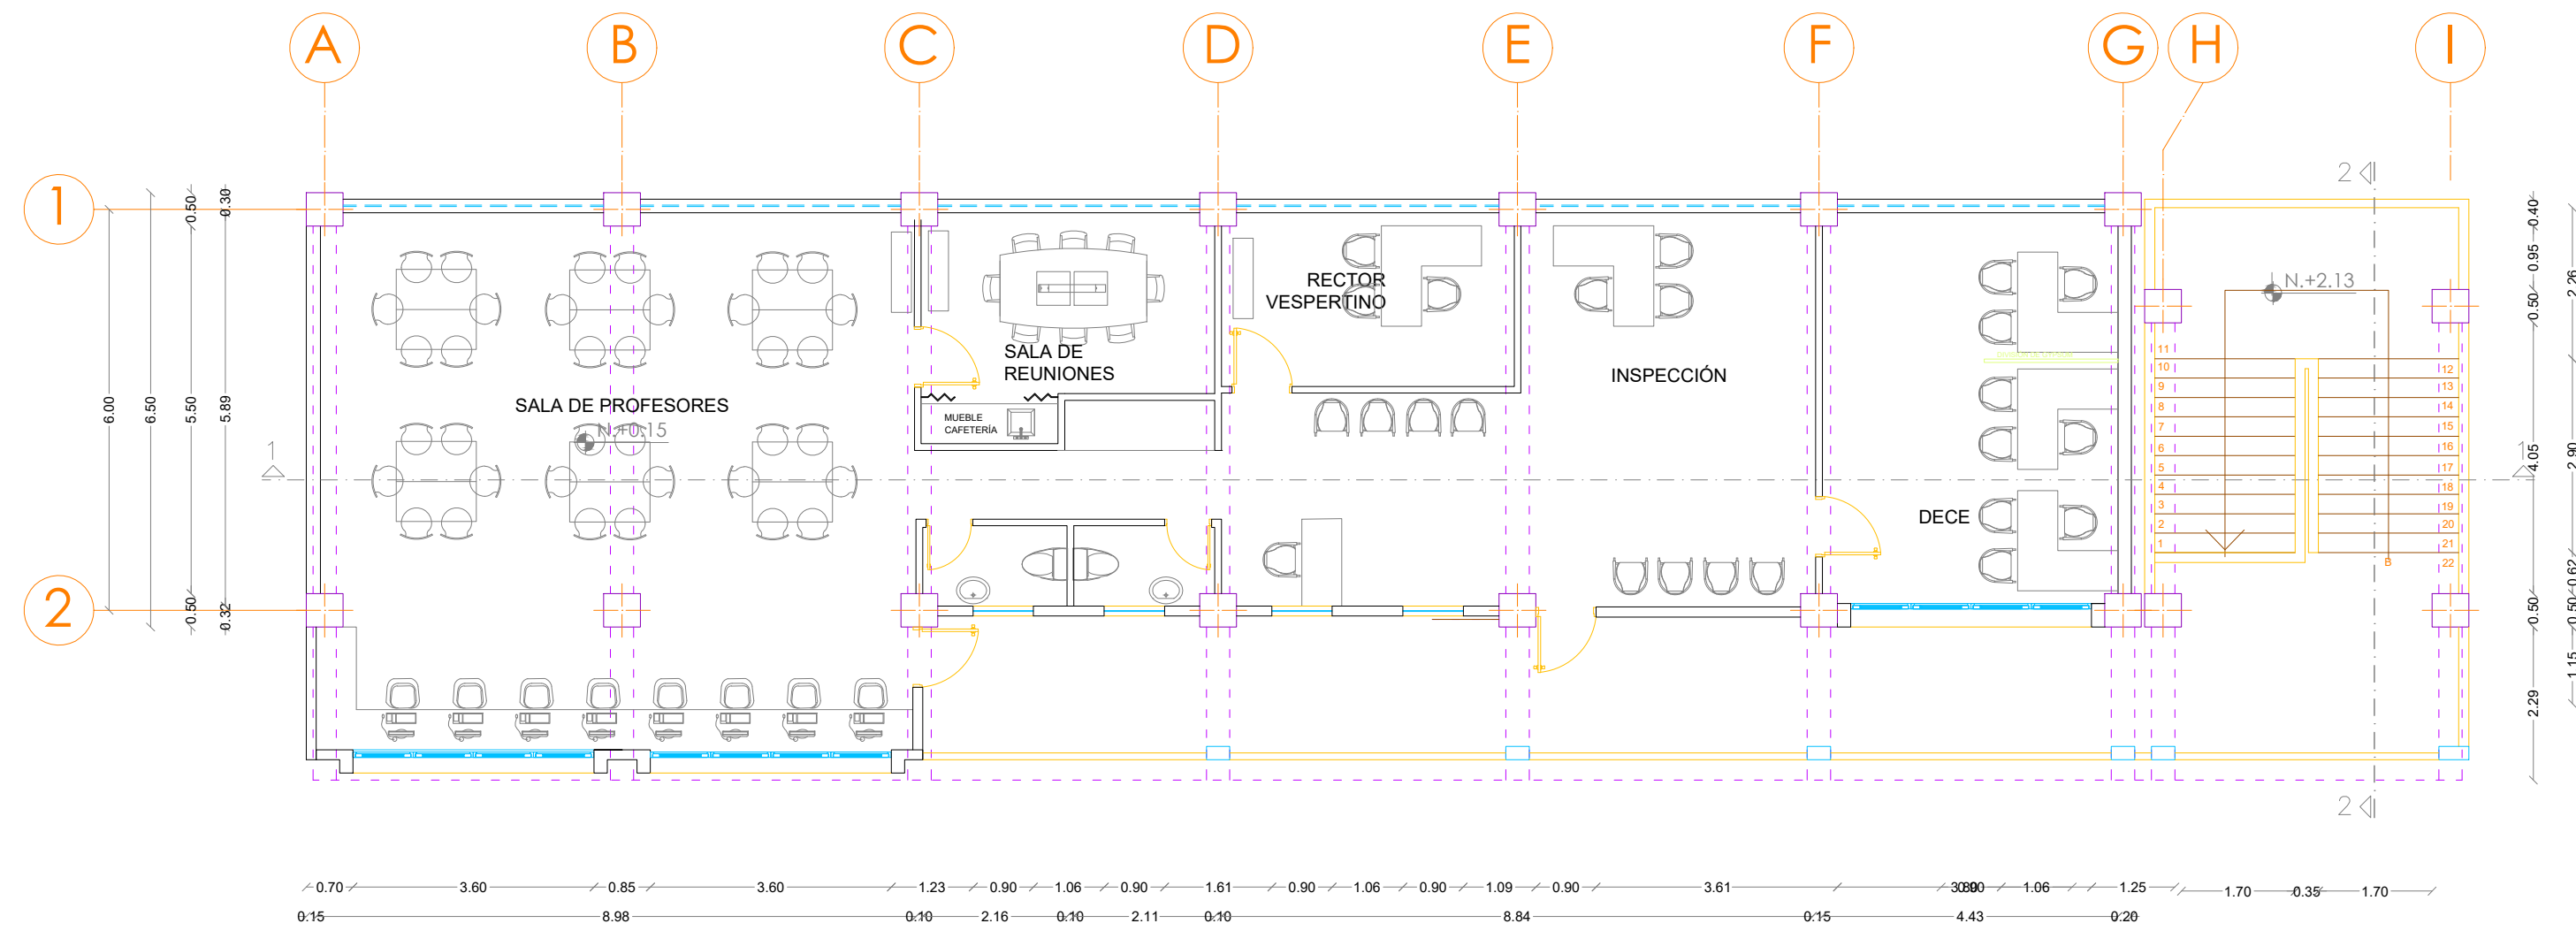


PLANTA ALTA  
ESC. 1\_\_\_\_100

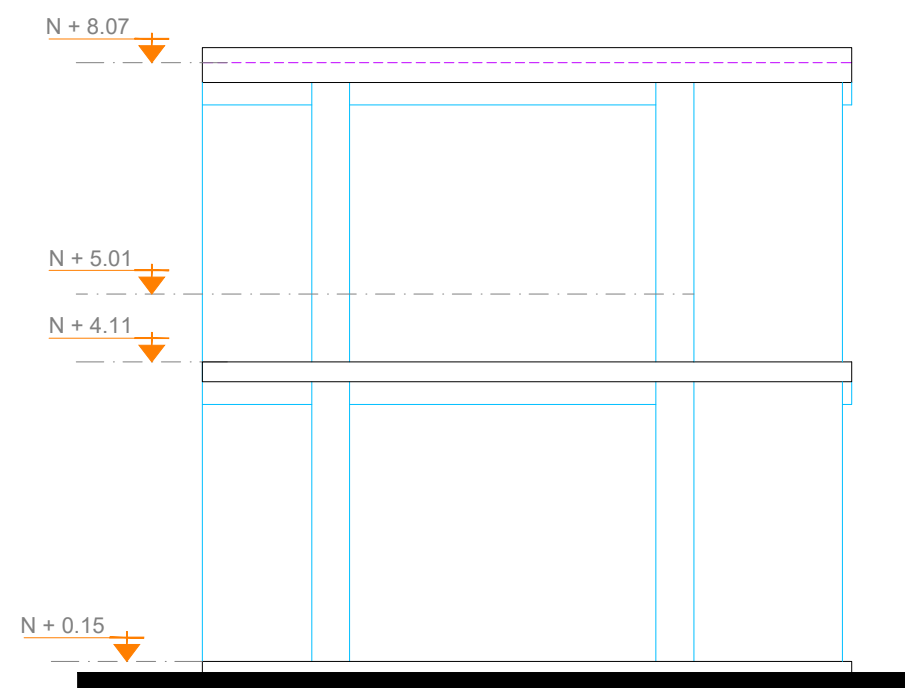

FACHADA IZQUIERDA  
ESC. 1\_\_\_\_100

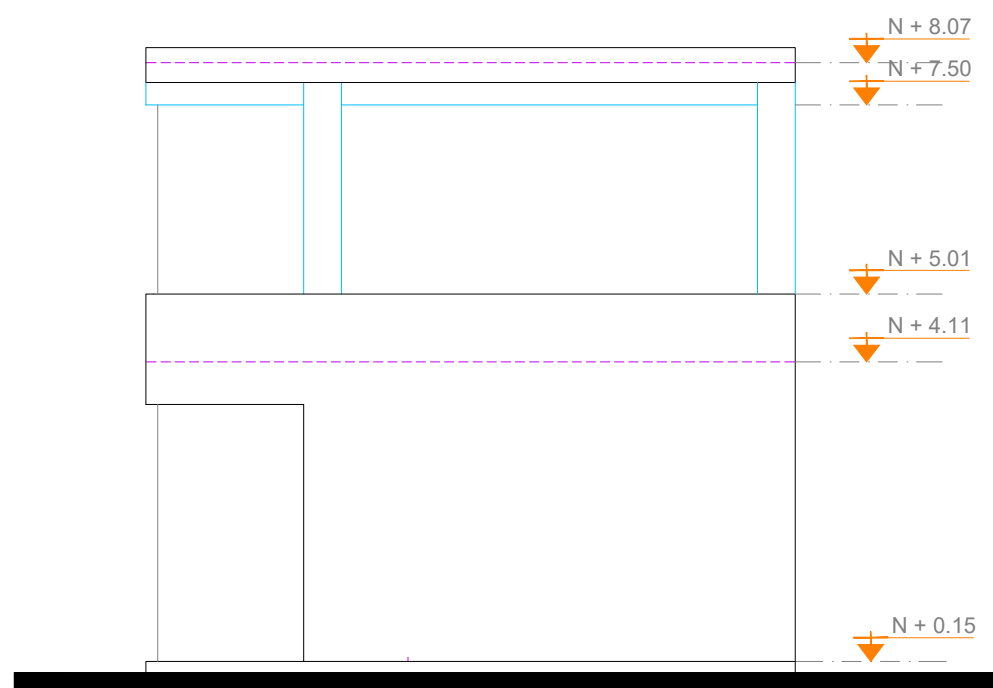

FACHADA DERECHA  
ESC. 1\_\_\_\_100

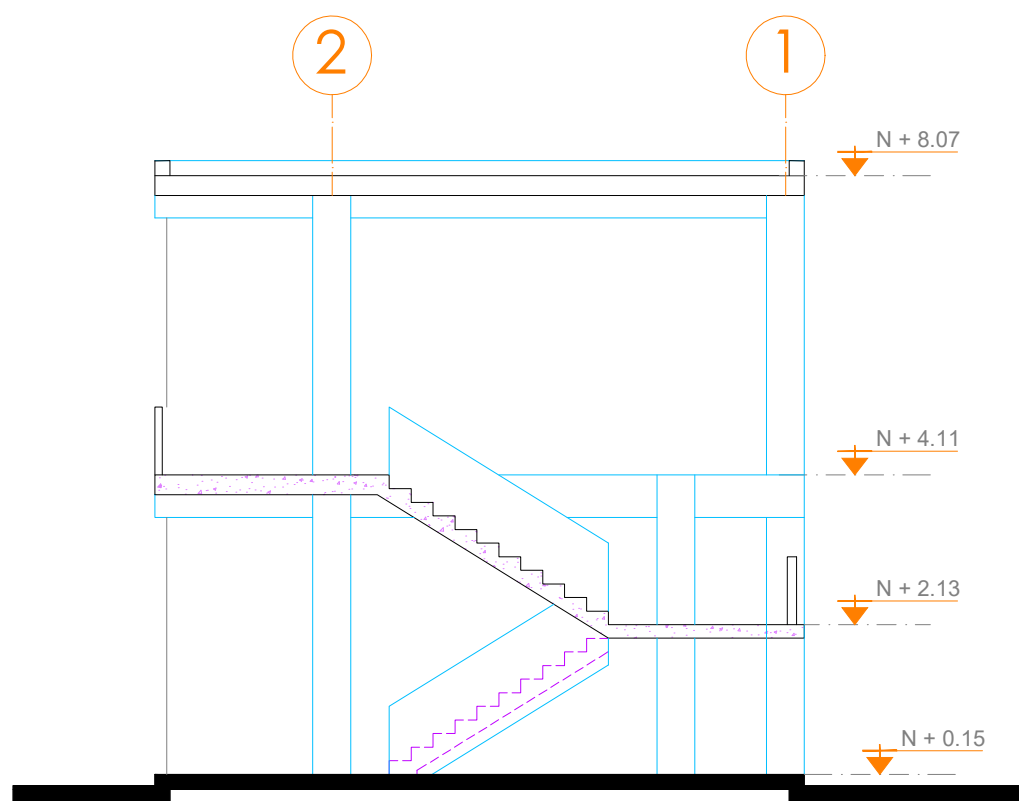

CORTE 2  
ESC. 1\_\_\_\_100

MINISTERIO DE EDUCACIÓN



RESPONSABLES:

ARQ. NELSON CAMPOS VINUEZA  
DIRECTOR DE PROYECTO  
TECNICAS CBB S.A.

ING. HERNÁN ERAZO  
ADMINISTRADOR DE CONTRATO  
#BIRF-8542-SBCC-CF-2018-030

ARQ. MARCELO BARROS  
ARQUITECTO DISEÑADOR  
TECNICAS CBB S.A.

ARQ. MAURICIO NIETO  
ESPECIALISTA ARQUITECTÓNICO  
MINEDUC

ESQUEMA DEL PROYECTO:



PROYECTO: BIRF-8542-SBCC-CF-2018-030

CONSULTORÍA "INTERVENCIÓN EN LA INFRAESTRUCTURA EXISTENTE Y PROPUESTA PARA LA REPOTENCIACIÓN DE LA UNIDAD EDUCATIVA NICOLÁS INFANTE DÍAZ, UBICADA EN EL CANTÓN QUEVEDO PROVINCIA DE LOS RÍOS Y UNIDAD EDUCATIVA QUEVEDO UBICADA EN EL CANTÓN QUEVEDO PROVINCIA DE LOS RÍOS."

UNIDAD EDUCATIVA:  
**UNIDAD EDUCATIVA NICOLÁS INFANTE DÍAZ**

CANTÓN: QUEVEDO PROVINCIA: LOS RÍOS

CONTIENE: FASE IV PROYECTO ARQUITECTÓNICO  
PLANOS ARQUITECTÓNICOS

BLOQUE SALA DE PROFESORES  
PLANTAS BAJA - ALTA - FACHADAS  
CORTE - BLOQUE BL-SP

ESCALA: INDICADAS FECHA: 2019 LÁMINA N.º **AR-50**

SELLOS MUNICIPALES: