



SIMBOLOGÍA


- CAMINERÍA EXTERIOR DE CONCRETO
- CAMINERÍA EXTERIOR DE LASTRE O TIERRA
- CAMINERÍA EXTERIOR DE CESPED NATURAL

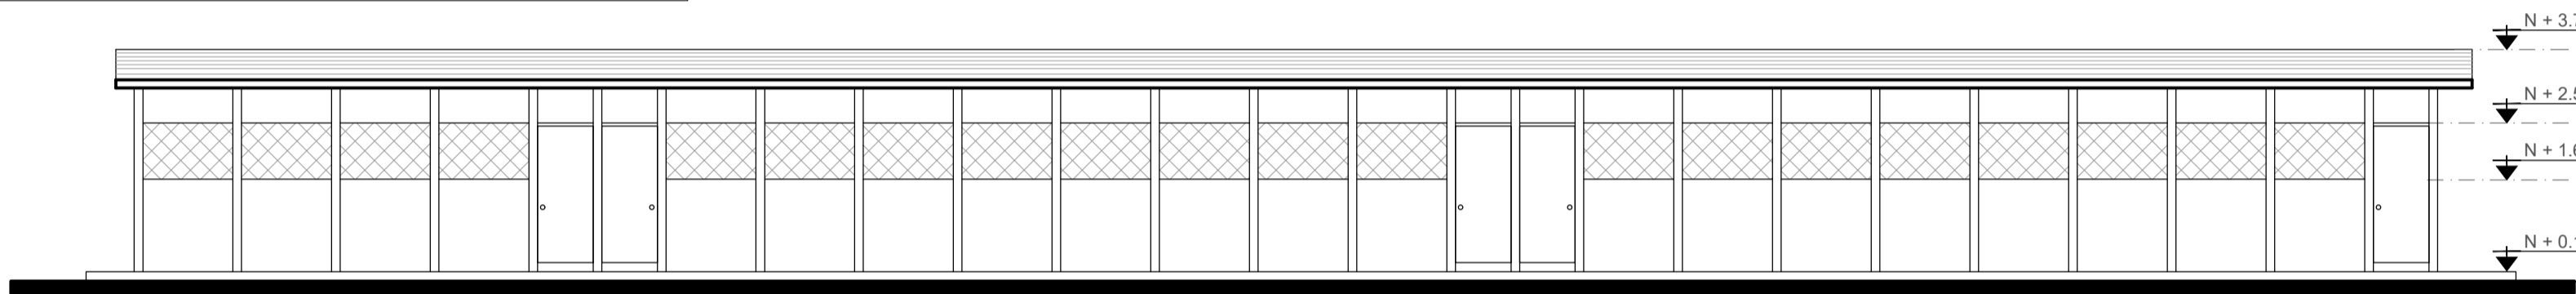

FACHADA FRONTAL  
ESC. 1\_\_100

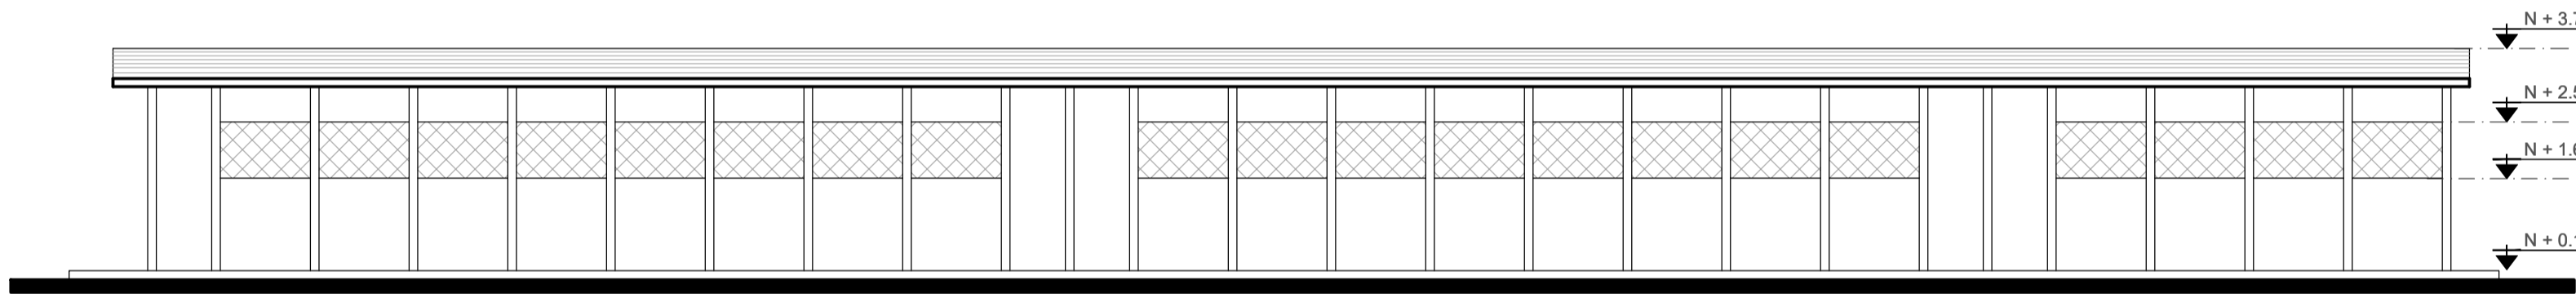

FACHADA POSTERIOR  
ESC. 1\_\_100

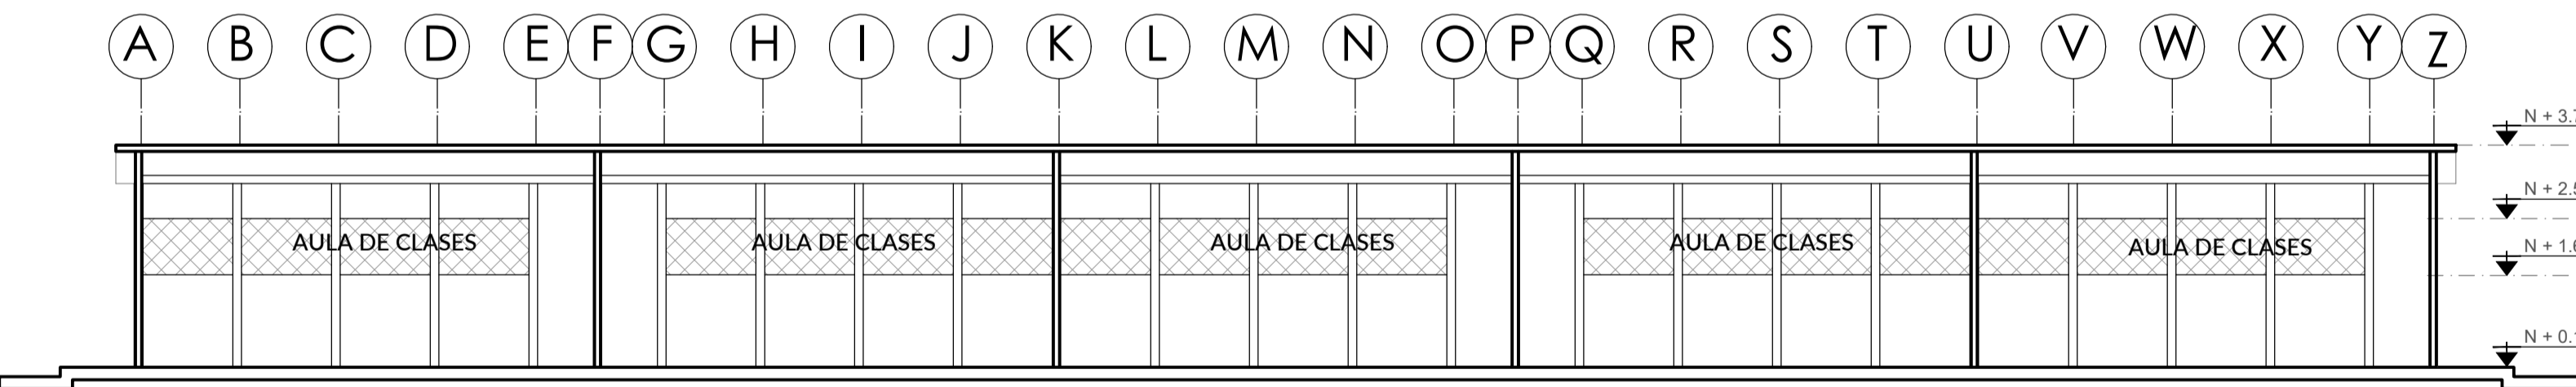

PLANTA FRONTAL  
ESC. 1\_\_100



FOTO 1  
Vista Fachada Frontal




FOTO 2  
Vista Fachada Posterior




FOTO 3  
Vista Interior Aula




FOTO 4  
Vista Exterior Hall

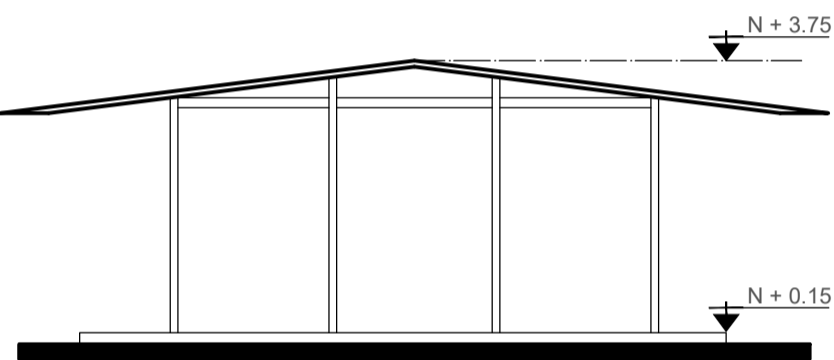

FACHADA DERECHA  
ESC. 1\_\_100

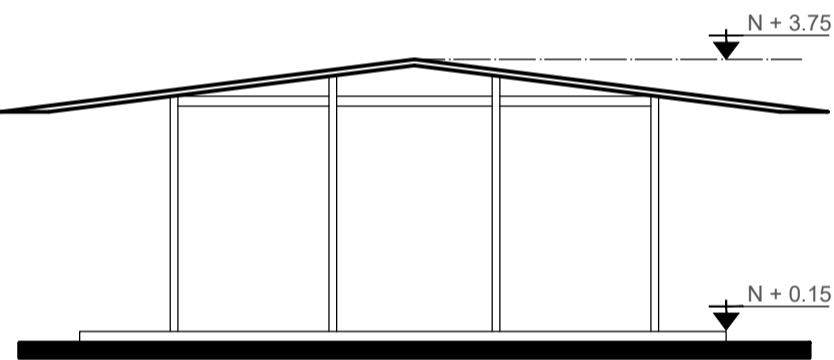

FACHADA IZQUIERDA  
ESC. 1\_\_100

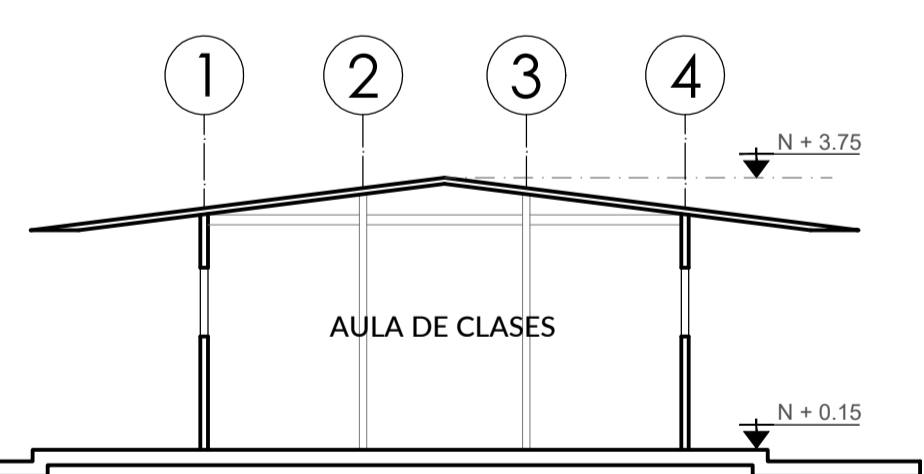

PLANTA FRONTAL  
ESC. 1\_\_100



RESPONSABLES:

ARQ. NELSON CAMPOS VINUEZA  
DIRECTOR DE PROYECTO  
EMPRESA CONSULTORA S.A.

ING. HERNÁN ERAZO  
ADMINISTRADOR DE CONTRATO  
#BIRF-8542-SBCC-CF-2018-030

ARQ. MARCELO BARROS  
ARQUITECTO DISEÑADOR  
EMPRESA CONSULTORA S.A.

ARQ. MAURICIO NIETO  
ESPECIALISTA ARQUITECTÓNICO  
MINEDUC

ESQUEMA DEL PROYECTO:



PROYECTO:

BIRF-8542-SBCC-CF-2018-030

CONSULTORÍA "INTERVENCIÓN EN LA INFRAESTRUCTURA EXISTENTE Y PROPUESTA PARA LA REPOTENCIACIÓN DE LA UNIDAD EDUCATIVA NICOLÁS INFANTE DÍAZ, UBICADA EN EL CANTÓN QUEVEDO PROVINCIA DE LOS RÍOS Y UNIDAD EDUCATIVA QUEVEDO UBICADA EN EL CANTÓN QUEVEDO PROVINCIA DE LOS RÍOS."

UNIDAD EDUCATIVA:

UNIDAD EDUCATIVA NICOLAS INFANTE DÍAZ

CANTÓN:

QUEVEDO

PROVINCIA:

LOS RÍOS

CONTIENE:

PLANOS ARQUITECTÓNICOS

PLANTAS CORTES Y FACHADAS BL12-AU

ESCALA:

INDICADAS

FECHA:

2019

LÁMINA N.º

A-18

SELLOS MUNICIPALES:

CUADRO DE ACABADOS - RESUMEN DIAGNÓSTICO

Nº CONST	CÓDIGO	ACTIVIDAD  BLOQUE	PISOS				MAMPOSTERIA			VENTANAS			PUERTAS		CIELO RASO			ESTRUCTURA		CONDICIONAMIENTO		AREAS	%	OBSERVACIONES	
			CEMENTO	CERAMICA	HORMIGÓN ALISADO	OTRO	BLOQUE	LADRILLO	OTRO	ALUMINIO	HIERRO / OTROS	PROTECCIÓN DE HIERRO	MADERA	HIERRO / OTROS	ENLUCIDO	CIELO FALSO	SIN RECUBRIMIENTO	FORMIGÓN	METÁLICO / MADERA	ELECTRICO	NATURAL / VENTILADOR	ESPACIO CONSTRUIDO	PORCENTAJE UTILIDAD		
UNIDAD EDUCATIVA "NICOLAS INFANTE DIAZ"																									
12	BL12-AU	AULAS DE CLASES (3)																			280.00	80.00%	CUBIERTA INTERVENCIÓN		