


FLUJOS VEHICULARES

NODOS DE CONFLICTO

| NODO | CONFLICTO | DESCRIPCIÓN |
|------|-----------|---|
| A | SEGURIDAD | Bloque ubicado en espacio inseguro flujos de conflicto peatonales y vehiculares |
| B | SEGURIDAD | Preparación de alimentos sin un espacio adecuado de almacenamiento para GLP |

SIMBOLOGÍA

| | |
|--|-------------------------------|
| | FLUJO VEHICULAR |
| | FLUJO PEATONAL DE ENTREGA GLP |
| | ÁREA DE PARQUEOS |
| | NODO DE CONFLICTO |

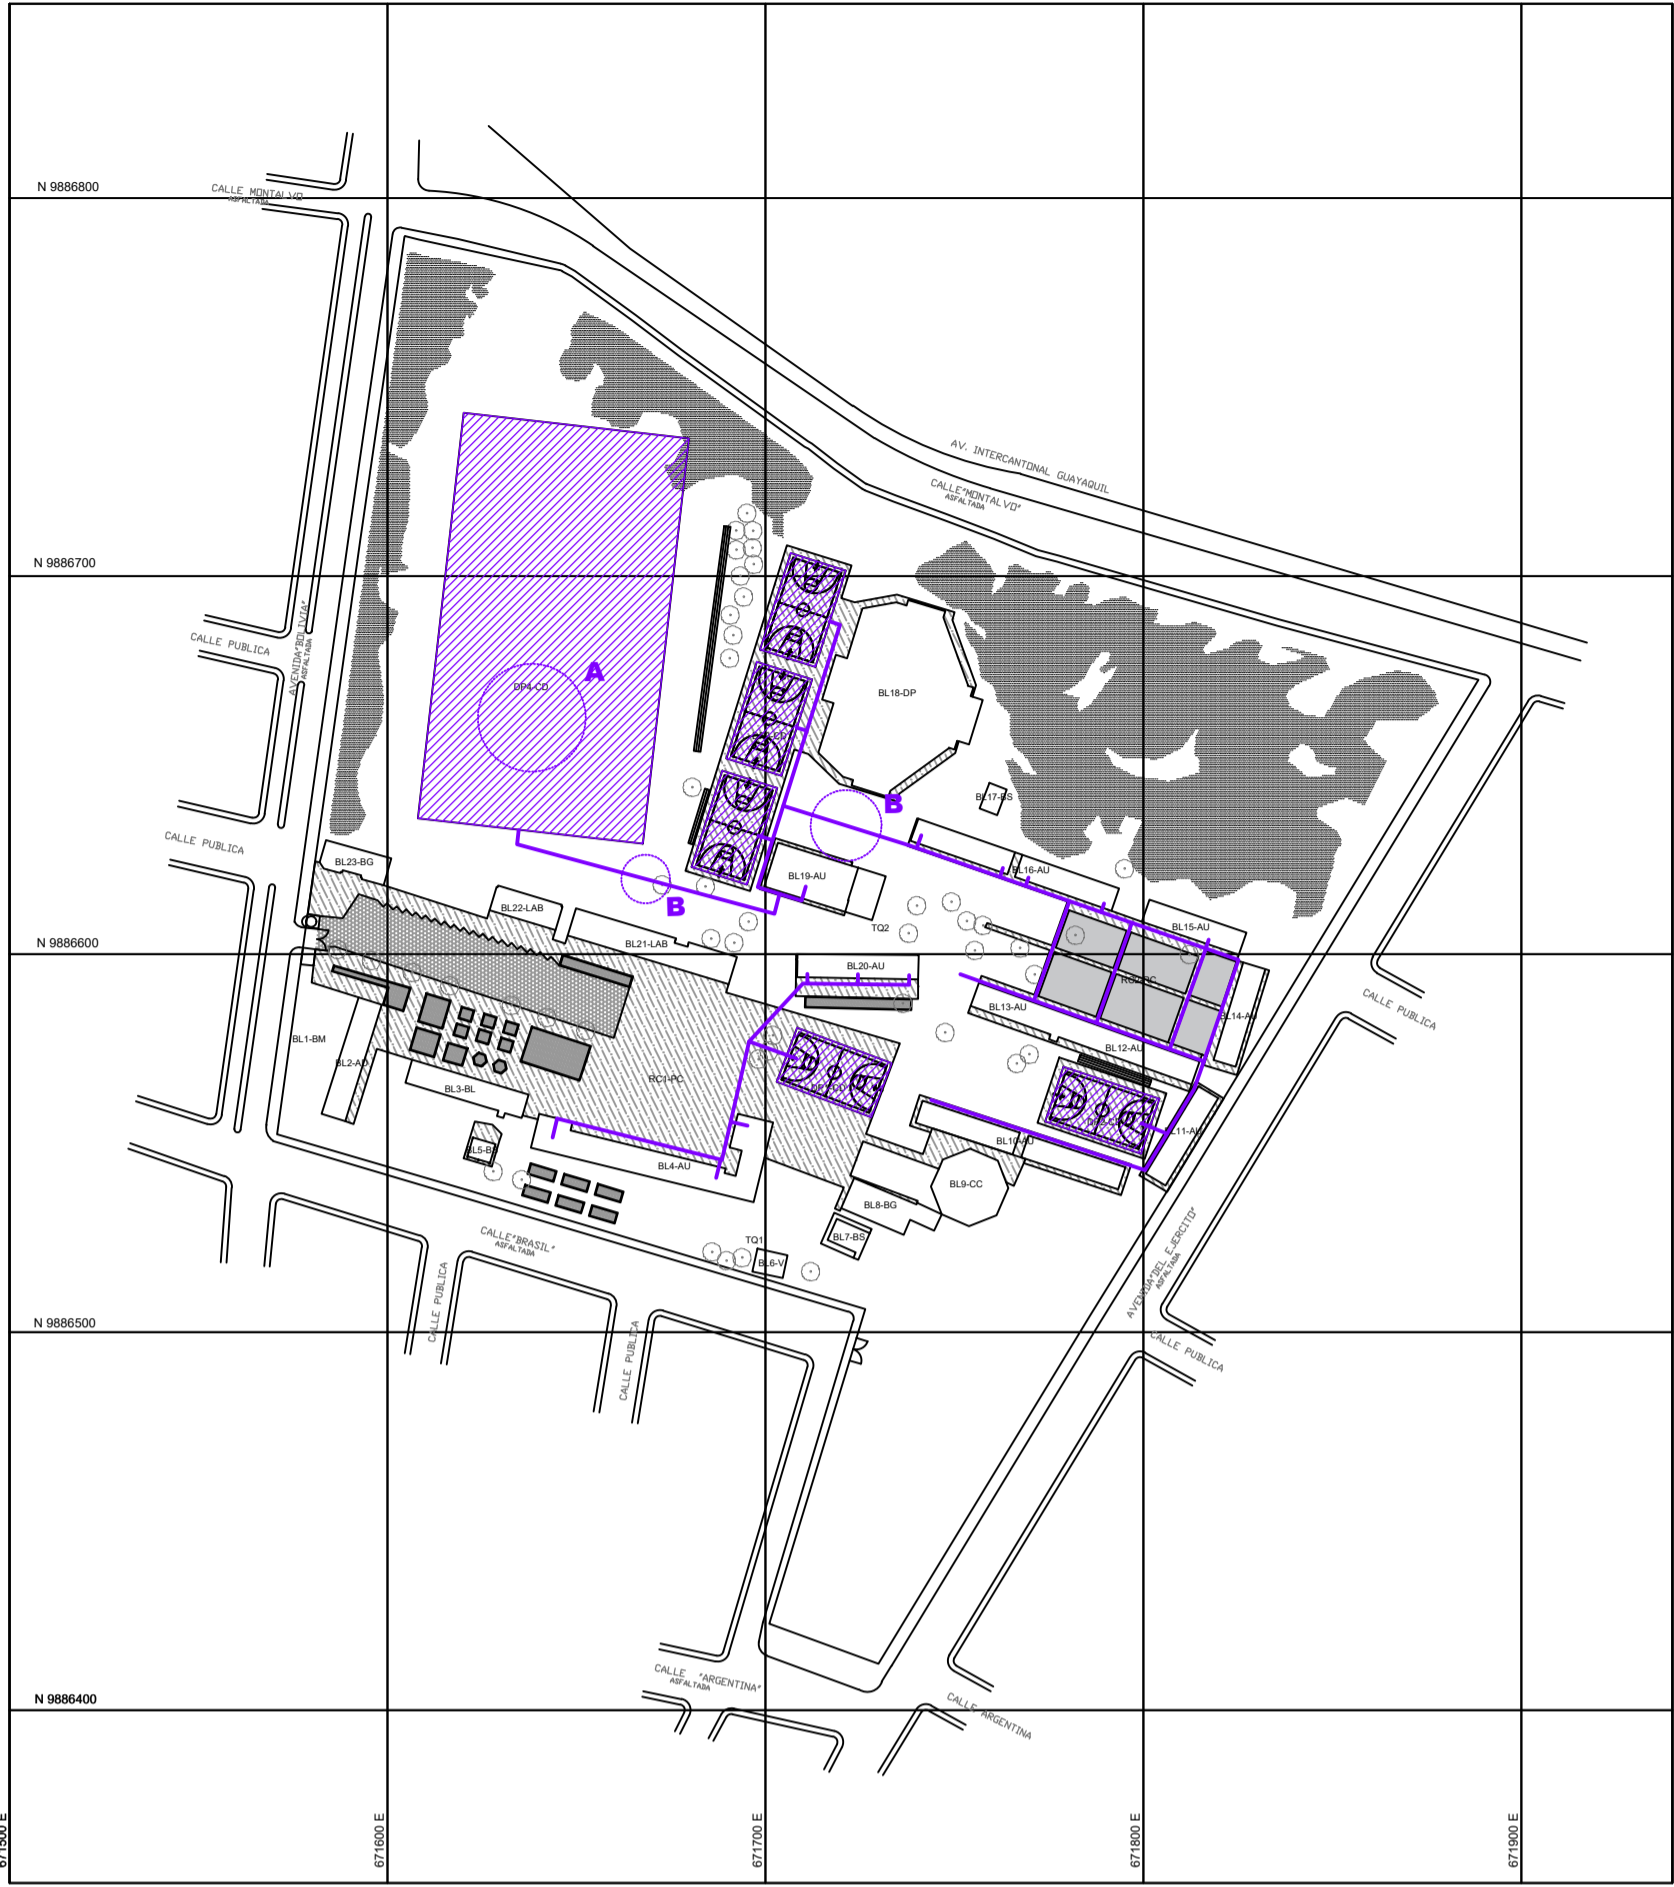


RELACIONES ÁREAS RECREATIVAS - AULAS

NODOS DE CONFLICTO

| NODO | CONFLICTO | DESCRIPCIÓN |
|------|---------------|--|
| A | SEGURIDAD | Cancha de tierra ubicada en un espacio muy alejado de las aulas de clase, la ubicación no permite supervisión. |
| B | ACCESIBILIDAD | Canchas apartadas de caminería solida accesibilidad limitada |

SIMBOLOGÍA

| | |
|--|--------------------------------|
| | FLUJO PEATONAL SOBRE CAMINERÍA |
| | FLUJO PEATONAL SIN CAMINERÍA |
| | ÁREA DE RECREACIÓN DEPORTIVA |
| | NODO DE CONFLICTO |

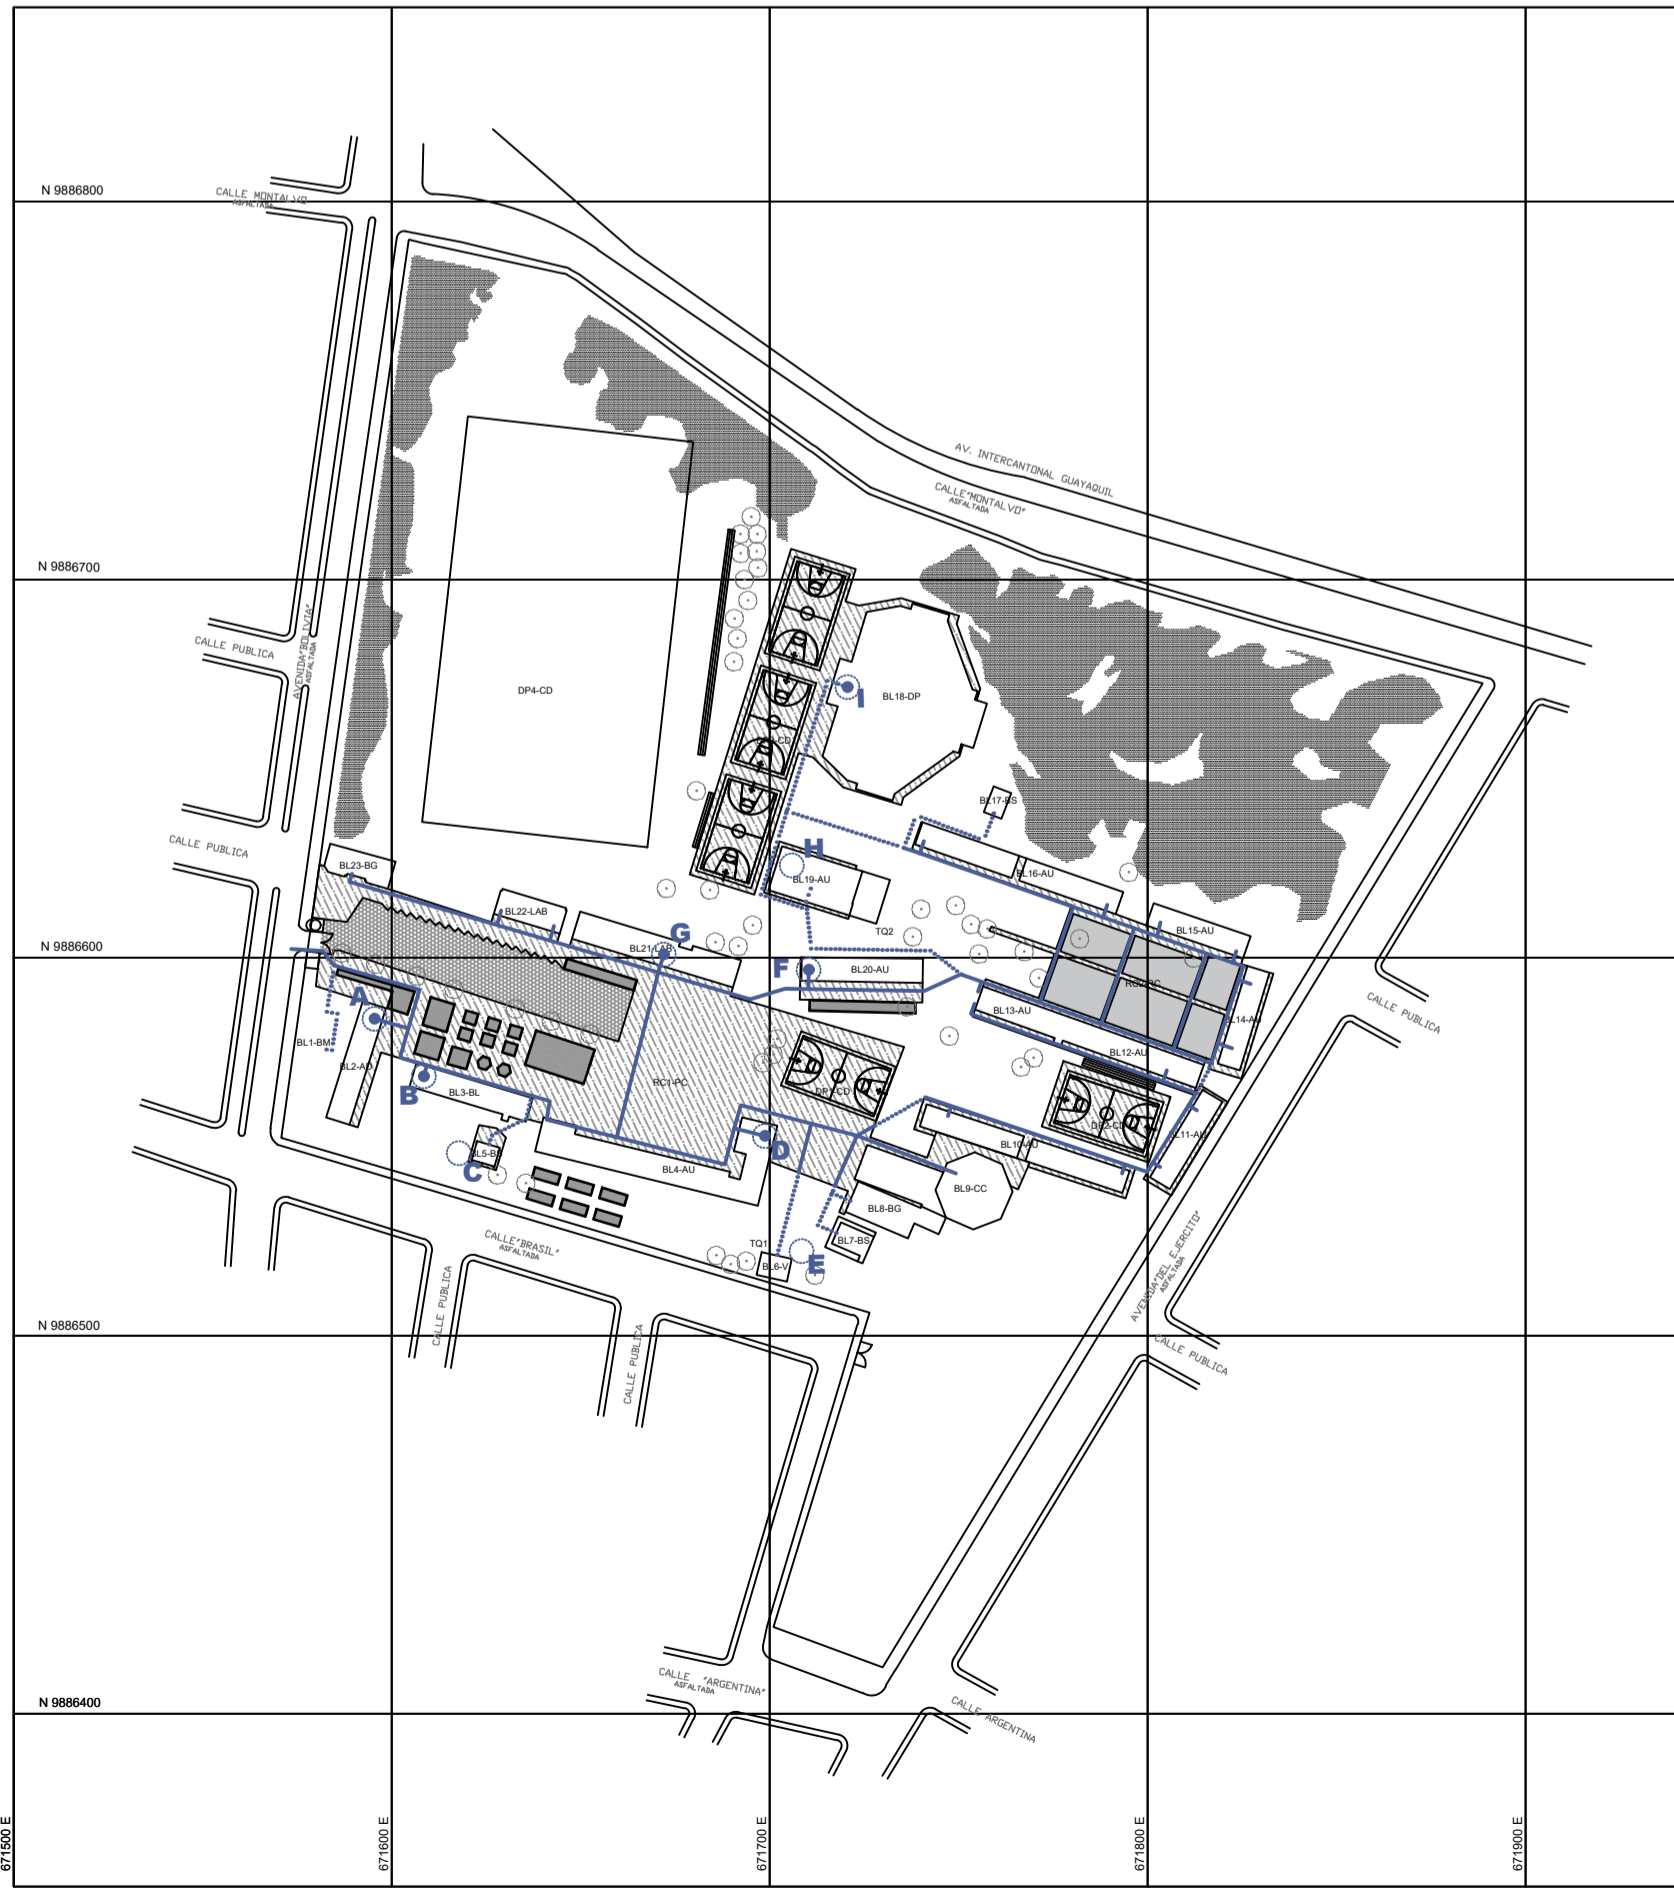

FLUJOS PEATONALES ENTRE BLOQUES

NODOS DE CONFLICTO

| NODO | CONFLICTO | DESCRIPCIÓN |
|-----------|---------------|---|
| A - B | CONADIS | El usuario con capacidades diferentes no puede acceder a P.A. |
| C - E | ACCESIBILIDAD | Bloque apartado de caminería solida accesibilidad limitada |
| D - G - F | CONADIS | El usuario con capacidades diferentes no puede acceder a P.A. |
| H | ACCESIBILIDAD | Bloque apartado de caminería solida accesibilidad limitada |
| I | ACCESIBILIDAD | El usuario con capacidades diferentes no puede acceder al coliseo |

SIMBOLOGÍA

| | |
|--|--------------------------------|
| | FLUJO PEATONAL SOBRE CAMINERÍA |
| | FLUJO PEATONAL SIN CAMINERÍA |
| | CIRCULACIÓN VERTICAL |
| | NODO DE CONFLICTO |

FLUJOS VEHICULARES

CONCLUSIONES.

- Los flujos vehiculares afectan la circulación peatonal debido a la ubicación de los parqueaderos adoquinados.
- No existe un recorrido definido para la entrega de productos, y abastecimiento de GLP.

RELACIONES ÁREAS RECREATIVAS - AULAS

CONCLUSIONES.

- Las canchas deportivas se encuentran en espacios apartados de la supervisión del personal
- No se identifican recorridos definidos entre espacios recreativos
- Existe deficiencia de espacios recreativos, se limitan solamente a canchas deportivas.

FLUJOS PEATONALES ENTRE BLOQUES

CONCLUSIONES.

- Las caminerías se encuentran en mal estado, estas no cumplen con los requisitos establecidos en la norma NEC-AU-EC.
- No existen recorridos definidos entre bloques, encontramos grandes espacios sin conexión estructurada.
- La relación entre bloques no responde a ninguna planificación pues no se encuentran agrupados según su función.
- Existen bloques construidos muy lejos de la supervisión de autoridades, aspecto que genera inseguridad.

SIMBOLOGÍA GENERAL

| | |
|--|--|
| | CAMINERÍA EXTERIOR DE CONCRETO |
| | CAMINERÍA EXTERIOR DE LASTRE O TIERRA |
| | PISO DE CESPED NATURAL |
| | PISO ADOQUINADO |
| | ÁREA DE RECREACIÓN (ESPACIO DE SEMBRÍO EN LLANTAS) |

CUADRO DE AREAS - NICOLAS INFANTE DIAZ

| CODIGO | USO |
|----------|---------------------------|
| BL1-BM | BLOQUE MUNICIPAL |
| BL2-AD | ADMINISTRATIVO |
| BL3-BL | BIBLIOTECA AULAS |
| BL4-AU | AULAS |
| BL5-BS | BATERIAS SANITARIAS |
| BL6-V | VIVIENDA CONSERJE |
| BL7-BS | BATERIAS SANITARIAS |
| BL8-BG | BODEGAS |
| BL9-CC | PATIO DE COMIDAS |
| BL10-AU | AULAS |
| BL11-AU | AULAS |
| BL12-AU | AULAS |
| BL13-AU | AULAS |
| BL14-AU | AULAS |
| BL15-AU | AULAS |
| BL16-AU | AULAS |
| BL17-BS | BATERIAS SANITARIAS |
| BL18-DP | COLISEO DEPORTIVO |
| BL19-AU | AULAS |
| BL20-AU | AULAS |
| BL21-LAB | LABORATORIO |
| BL22-LAB | LABORATORIO |
| BL23-BG | BODEGA ALIMENTOS |
| DP1-CD | CANCHA DEPORTIVA |
| DP2-CD | CANCHA DEPORTIVA |
| DP3-CD | CANCHA DEPORTIVA |
| DP4-CD | CANCHA DEPORTIVA |
| RC1-PC | RECREATIVO - PATIO CIVICO |
| RC2-RC | RECREATIVO - RECREATIVO |
| TQ1 | TANQUE ELEVADO 1 |
| TQ2 | TANQUE ELEVADO 2 |

MINISTERIO DE EDUCACIÓN



EL GOBIERNO DE TODOS

RESPONSABLES:

ARQ. NELSON CAMPOS V.
DIRECTOR DE PROYECTO
EMPRESA CONSULTORA S.A.

ING. HERNAN ERAZO
ADMINISTRADOR DE CONTRATO
#BIRF-8542-SBCC-CF-2019-001

ARQ. MARCELO BARROS
ARQUITECTO DISEÑADOR
EMPRESA CONSULTORA S.A.

ARQ. MAURICIO NIETO
ESPECIALISTA ARQUITECTÓNICO
MINEDUC

ESQUEMA DEL PROYECTO:



PROYECTO:

BIRF-8542-SBCC-CF-2018-030

"INTERVENCIÓN EN LA INFRAESTRUCTURA EXISTENTE Y PROPUESTA PARA LA REPOTENCIACIÓN DE LA UNIDAD EDUCATIVA NICOLAS INFANTE DIAZ, UBICADA EN EL CANTÓN QUEVEDO PROVINCIA DE LOS RÍOS Y UNIDAD EDUCATIVA QUEVEDO UBICADA EN EL CANTÓN QUEVEDO PROVINCIA DE LOS RÍOS."

UNIDAD EDUCATIVA:

UNIDAD EDUCATIVA

NICOLAS INFANTE DIAZ

CANTÓN:

QUEVEDO

PROVINCIA:

LOS RÍOS

CONTIENE:

ANÁLISIS DE FLUJOS INTERNOS
FLUJOS VEHICULARES
RELACIONES ÁREAS RECREATIVAS-AULAS
FLUJOS PEATONALES ENTRE BLOQUES
CUADRO NOMENCLATURA

ESCALA:

S/E

FECHA:

2019

LÁMINA N.º

A-36

SELLOS MUNICIPALES: