

IMPLANTACION ACCESIBILIDAD UNIVERSAL
ESCALA 1:750

ACCESIBILIDAD	
SIMBOLOGIA	DESCRIPCIÓN
	RAMPA 8% PENDIENTE
	ADOQUÍN PODOTÁCTIL DE PREVENCIÓN
	ADOQUÍN PDOTÁCTIL GUÍA

MINISTERIO DE EDUCACIÓN




RESPONSABLES:

ARQ. NELSON CAMPOS V.
DIRECTOR DE PROYECTO
TECNICAS CBB S.A.

ING. HERNAN ERAZO
ADMINISTRADOR DE CONTRATO
BIRF-8542-SBCC-CF-2018-030

ARQ. MARCELO BARROS
ARQUITECTO DISEÑADOR
TECNICAS CBB S.A.

ARQ. MAURICIO NIETO
ESPECIALISTA ARQUITECTÓNICO
MINEDUC

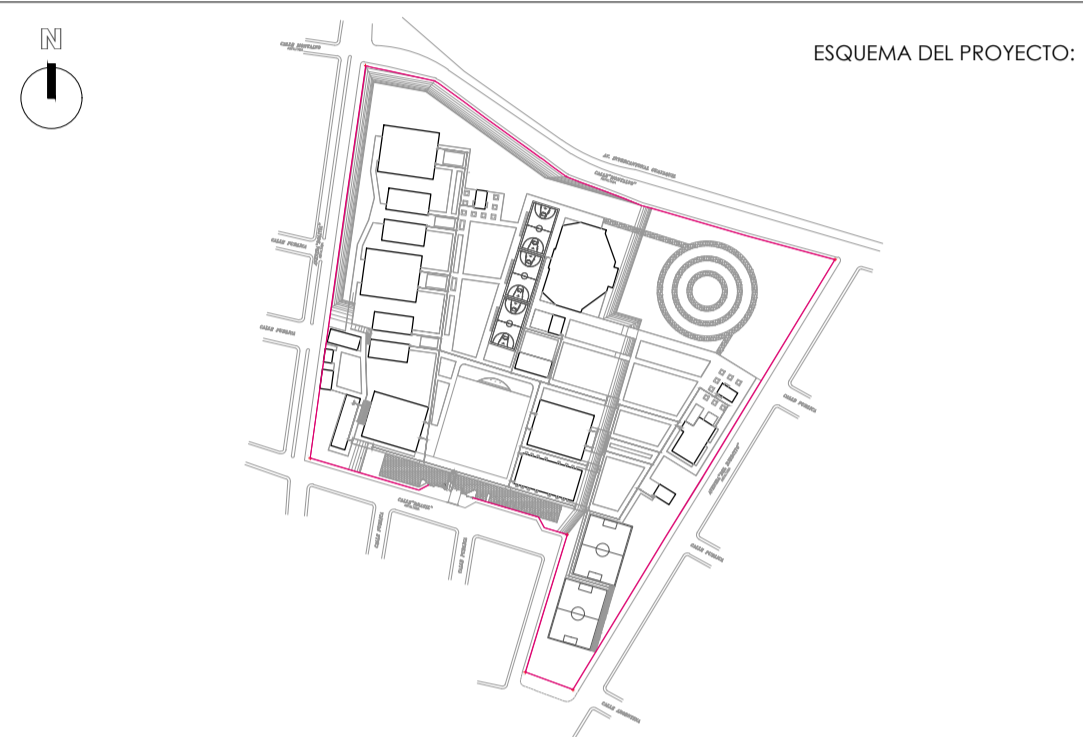

PROYECTO: BIRF-8542-SBCC-CF-2018-030

"INTERVENCIÓN EN LA INFRAESTRUCTURA EXISTENTE Y PROPUESTA PARA LA REPOTENCIACIÓN DE LA UNIDAD EDUCATIVA NICOLAS INFANTE DIAZ, UBICADA EN EL CANTÓN QUEVEDO PROVINCIA DE LOS RÍOS Y UNIDAD EDUCATIVA QUEVEDO UBICADA EN EL CANTÓN QUEVEDO PROVINCIA DE LOS RÍOS."

UNIDAD EDUCATIVA:
UNIDAD EDUCATIVA NICOLAS INFANTE DIAZ

CANTÓN: QUEVEDO
PROVINCIA: LOS RÍOS

CONTIENE: FASE IV PROYECTO ARQUITECTÓNICO

IMPLANTACIÓN ACCESIBILIDAD
CUADRO DE SIMBOLOGÍA

ESCALA: INDICADAS
FECHA: 2019
LÁMINA N.º AR-25

SELLOS MUNICIPALES: