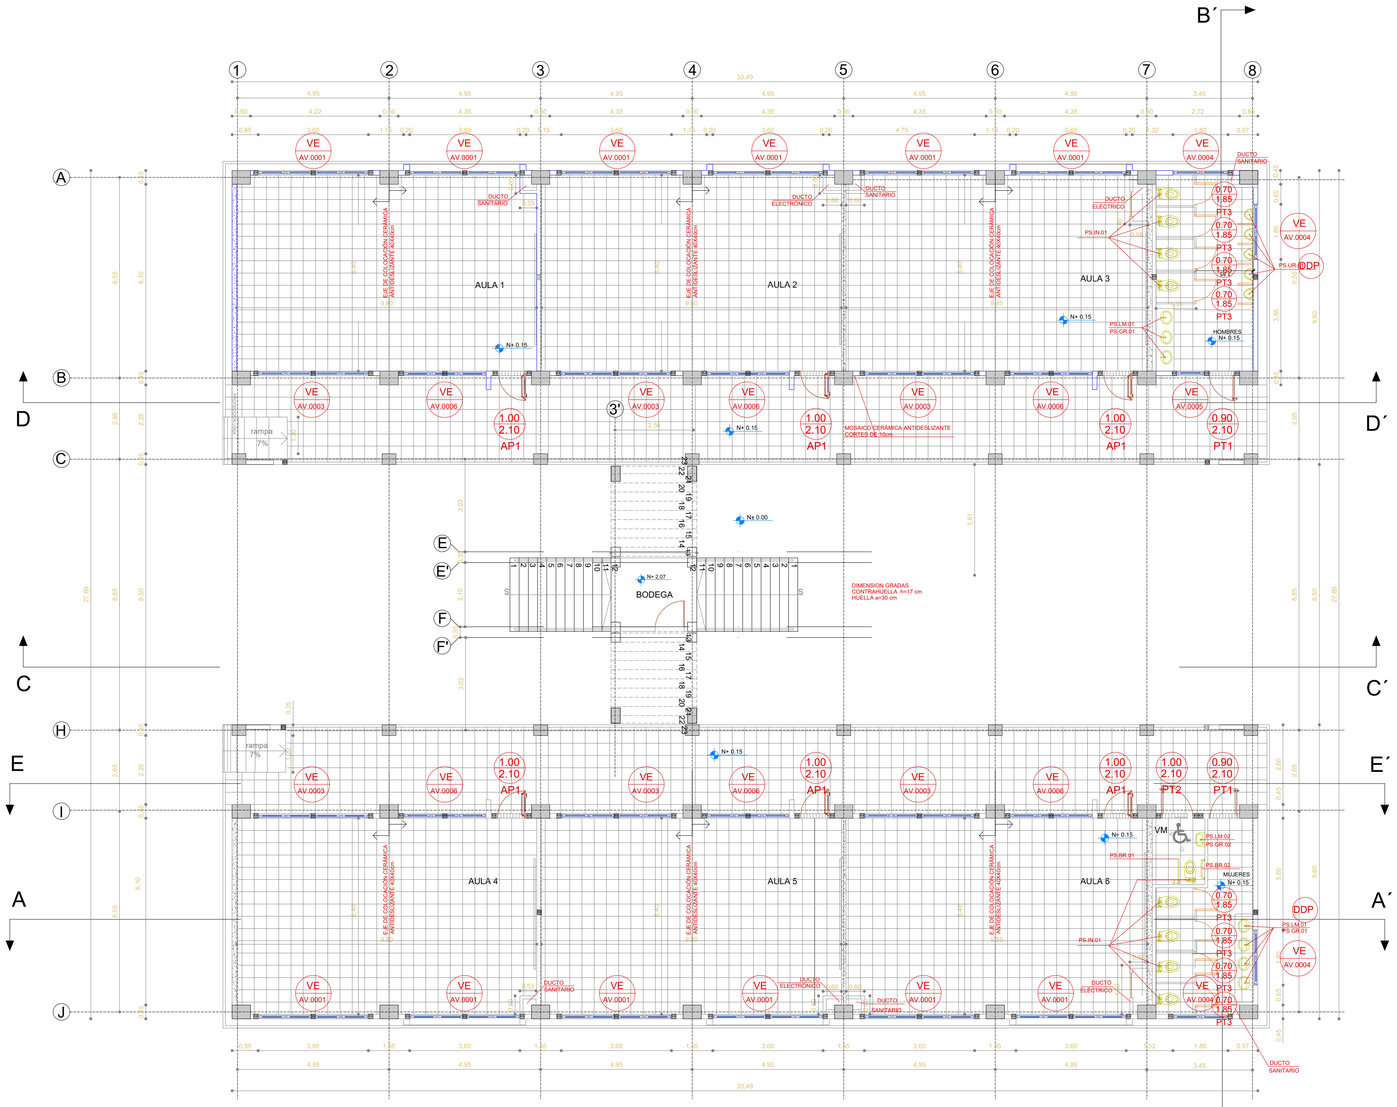

CUADRO DE VENTANAS

BLOQUE BL-12 M A

	CODIGO	RUBRO	NUMERO DE UNIDADES
VENTANAS VE	VE AV 0003	VENTANA CORREDIZA ALUMINIO Y VIDRIO 6MM DE 3.60 mts. x 0.90 mts. CON TIRADERA DE ALUMINIO	12
	VE AV 0004	VENTANA CORREDIZA ALUMINIO Y VIDRIO 6MM DE 1.80 mts. x 0.90 mts. CON TIRADERA DE ALUMINIO	8
	VE AV 0006	VENTANA CORREDIZA ALUMINIO Y VIDRIO 6MM DE 2.70 mts. x 0.90 mts.	12
	VE AV 0001	VENTANA CORREDIZA ALUMINIO Y VIDRIO 6MM DE 3.60 mts. x 1.80 mts.	24
	VE AV 0005	VENTANA CORREDIZA ALUMINIO Y VIDRIO 6MM DE 0.90 mts. x 0.90 mts.	2

CUADRO DE VENTANAS

BLOQUE BL-12 M B

	CODIGO	RUBRO	NUMERO DE UNIDADES
VENTANAS VE	VE AV 0003	VENTANA CORREDIZA ALUMINIO Y VIDRIO 6MM DE 3.60 mts. x 0.90 mts. CON TIRADERA DE ALUMINIO	12
	VE AV 0004	VENTANA CORREDIZA ALUMINIO Y VIDRIO 6MM DE 1.80 mts. x 0.90 mts. CON TIRADERA DE ALUMINIO	8
	VE AV 0006	VENTANA CORREDIZA ALUMINIO Y VIDRIO 6MM DE 2.70 mts. x 0.90 mts.	12
	VE AV 0001	VENTANA CORREDIZA ALUMINIO Y VIDRIO 6MM DE 3.60 mts. x 1.80 mts.	24
	VE AV 0005	VENTANA CORREDIZA ALUMINIO Y VIDRIO 6MM DE 0.90 mts. x 0.90 mts.	2

CUADRO DE VENTANAS

BLOQUE BL-12 M C

	CODIGO	RUBRO	NUMERO DE UNIDADES
VENTANAS VE	VE AV 0003	VENTANA CORREDIZA ALUMINIO Y VIDRIO 6MM DE 3.60 mts. x 0.90 mts. CON TIRADERA DE ALUMINIO	12
	VE AV 0004	VENTANA CORREDIZA ALUMINIO Y VIDRIO 6MM DE 1.80 mts. x 0.90 mts. CON TIRADERA DE ALUMINIO	8
	VE AV 0006	VENTANA CORREDIZA ALUMINIO Y VIDRIO 6MM DE 2.70 mts. x 0.90 mts.	12
	VE AV 0001	VENTANA CORREDIZA ALUMINIO Y VIDRIO 6MM DE 3.60 mts. x 1.80 mts.	24
	VE AV 0005	VENTANA CORREDIZA ALUMINIO Y VIDRIO 6MM DE 0.90 mts. x 0.90 mts.	2

CUADRO DE VENTANAS

BLOQUE BL-12 M D

	CODIGO	RUBRO	NUMERO DE UNIDADES
VENTANAS VE	VE AV 0003	VENTANA CORREDIZA ALUMINIO Y VIDRIO 6MM DE 3.60 mts. x 0.90 mts. CON TIRADERA DE ALUMINIO	12
	VE AV 0004	VENTANA CORREDIZA ALUMINIO Y VIDRIO 6MM DE 1.80 mts. x 0.90 mts. CON TIRADERA DE ALUMINIO	8
	VE AV 0006	VENTANA CORREDIZA ALUMINIO Y VIDRIO 6MM DE 2.70 mts. x 0.90 mts.	12
	VE AV 0001	VENTANA CORREDIZA ALUMINIO Y VIDRIO 6MM DE 3.60 mts. x 1.80 mts.	24
	VE AV 0005	VENTANA CORREDIZA ALUMINIO Y VIDRIO 6MM DE 0.90 mts. x 0.90 mts.	2

FACHADA FRONTAL
ESCALA 1:100

CUADRO DE ACABADOS

Nº DE AMBIENTE	PARTIDAS / ACABADOS / AMBIENTE	PISO: CERAMICO DE PISO ALTO TRAFICO DE 0.40 X 0.40 ANTIDESLIZANTE	PISO: ADOCION ORNAMENTAL	PISO: ENLUCIDO, PARA PINTADO O ESTUCADO	PAREDES: CERAMICO 0.20 X 0.30 COLOR BEIGE	PAREDES: CERAMICO 30x30 x=±0 mm	ZOCALO: SIN ZOCALO	ZOCALO: ZOCALO DE MADERA DE 0.10 M. DE ALTO, ACABADO DE ACUERDO A LA ESPECIFICACION DE ARQUITECTURA	CIELO: CIELO DE ESTUCO REGULAR DE 1MM PARA EXTERIORES	PINTURA: PINTURA LATEX VINYL ACRILICA INTERIOR	PINTURA: PINTURA ELASTOMERICA EXTERIORES	PINTURA: ESMALTE SINTETICO DE ALTA DURACION
	PLANTA BAJA											
01	HALL DE CIRCULACIÓN	●		●		●			●	●	●	●
02	AULAS DE CLASE	●		●		●		●		●	●	
03	BATERÍAS SANITARIAS	●			●		●	●				
04	GRADAS	●					●					
05	HALL ENTRE MÓDULOS		●	●		●		●				
06	BODEGA	●			●		●		●	●	●	
	PLANTA ALTA											
07	HALL DE CIRCULACIÓN	●		●		●			●	●	●	●
08	AULAS DE CLASE	●		●		●		●		●	●	
09	BATERÍAS SANITARIAS	●			●		●	●				

PARA MESAS DE TRABAJO REFERIRSE A LOS PLANOS DE DETALLES INTERIORES PS.MS.01, ASI MISMO PARA COLOCACIÓN DE CERÁMICAS REFERIRSE AL DETALLE "COLOCACIÓN DE CERAMICA INTERIOR - EXTERIOR"

SIMBOLOGÍA

- DDI — DETALLE DUCTO DE INSTALACIONES
- DDP — DETALLE DIAFRAGMA Y PARED DE INSTALACIONES
- RIOSTRAS EN CORTE Y FACHADAS
- DINTELES EN PUERTAS Y VENTANAS
- ALFEIZAR
- ESCALERILLAS
- HORMIGÓN ARMADO
- RIOSTRAS EN PLANTA
- CHICOTE DE REFUERZO CADA 60 cm.

MINISTERIO DE EDUCACIÓN

Toda una Vida

EL GOBIERNO DE TODOS

RESPONSABLES:

ARQ. NELSON CAMPOS V.
DIRECTOR DE PROYECTO
TECNICAS CBB S.A.

ING. HERNAN ERAZO
ADMINISTRADOR DE CONTRATO
#BIRF-8542-SBCC-CF-2018-030

ARQ. MARCELO BARROS
ARQUITECTO DISEÑADOR
TECNICAS CBB S.A.

ARQ. MAURICIO NIETO
ESPECIALISTA ARQUITECTÓNICO
MINEDUC

ESQUEMA DEL PROYECTO:

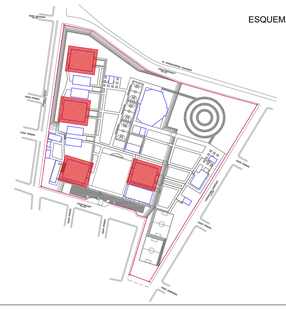

PROYECTO:

BIRF-8542-SBCC-CF-2018-030

CONSULTORÍA "INTERVENCIÓN EN LA INFRAESTRUCTURA EXISTENTE Y PROPUESTA PARA LA REPOTENCIACIÓN DE LA UNIDAD EDUCATIVA NICOLÁS INFANTE DÍAZ, UBICADA EN EL CANTÓN QUEVEDO PROVINCIA DE LOS RÍOS Y UNIDAD EDUCATIVA QUEVEDO UBICADA EN EL CANTÓN QUEVEDO PROVINCIA DE LOS RÍOS."

UNIDAD EDUCATIVA:

UNIDAD EDUCATIVA NICOLAS INFANTE DIAZ

CANTÓN:	PROVINCIA:
QUEVEDO	LOS RÍOS

CONTIENE:

FASE IV PROYECTO ARQUITECTÓNICO

DETALLES CONSTRUCTIVOS
BLOQUE BL-12M

PLANTA BAJA TIPO Y FACHADA FRONTAL TIPO

ESCALA:	FECHA:	LÁMINA N.°
INDICADAS	2019	AR-56

SELLOS MUNICIPALES: