




FACHADA POSTERIOR  
ESC. 1\_\_100

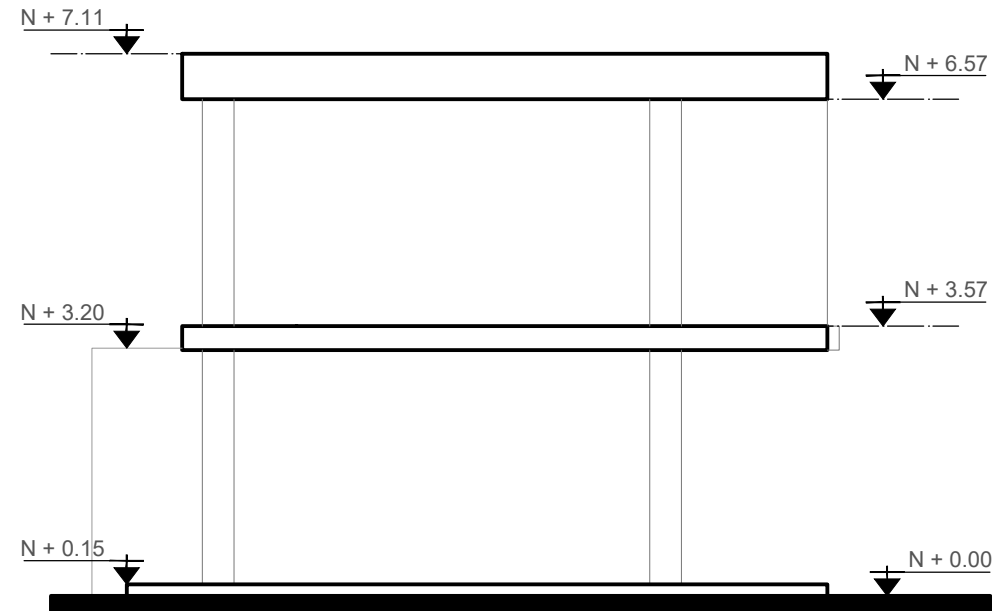

FACHADA IZQUIERDA  
ESC. 1\_\_100

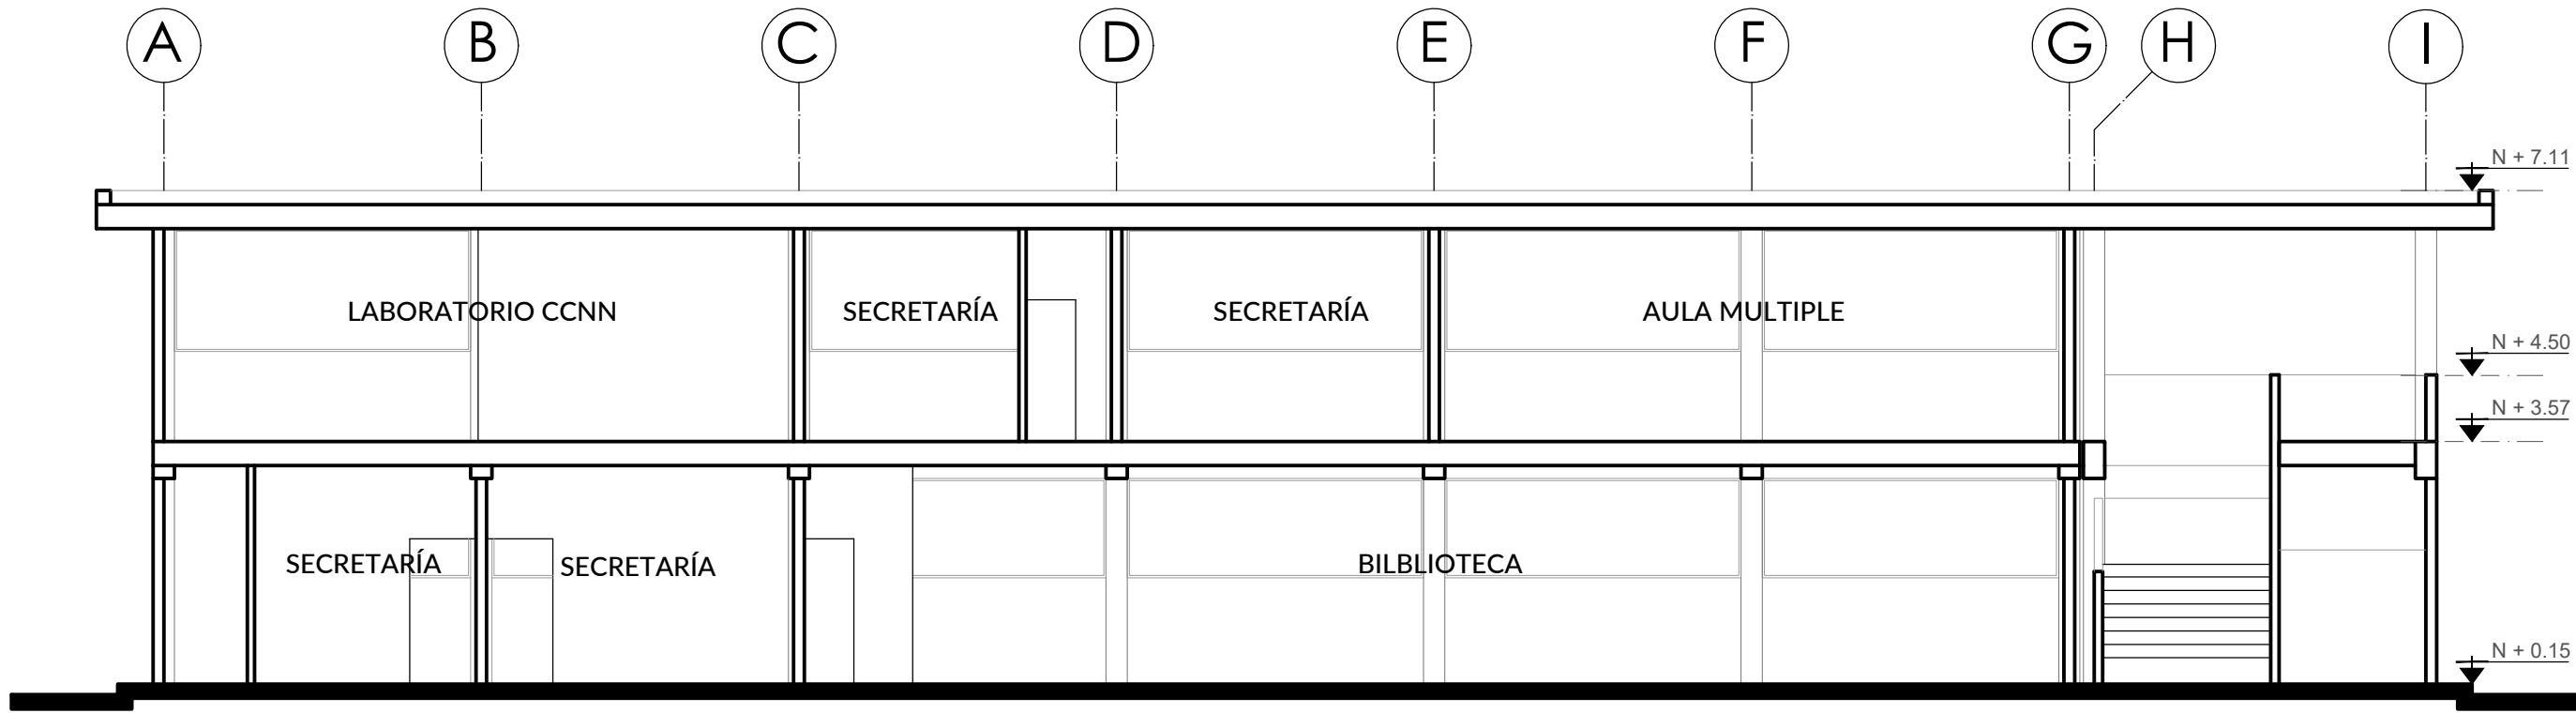

CORTE 1  
ESC. 1\_\_100

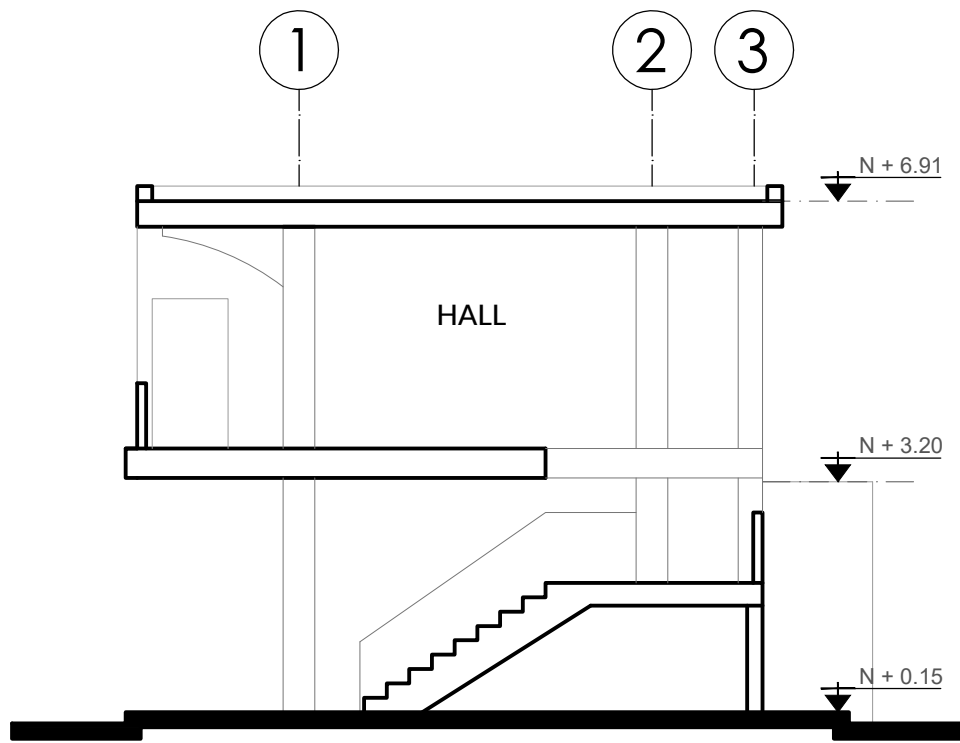

CORTE 2  
ESC. 1\_\_100

MINISTERIO DE EDUCACIÓN



RESPONSABLES:

ARQ. NELSON CAMPOS VINUEZA  
DIRECTOR DE PROYECTO  
EMPRESA CONSULTORA S.A.

ING. HERNÁN ERAZO  
ADMINISTRADOR DE CONTRATO  
#BIRF-8542-SBCC-CF-2018-030

ARQ. MARCELO BARROS  
ARQUITECTO DISEÑADOR  
EMPRESA CONSULTORA S.A.

ARQ. MAURICIO NIETO  
ESPECIALISTA ARQUITECTÓNICO  
MINEDUC

ESQUEMA DEL PROYECTO:



PROYECTO:

BIRF-8542-SBCC-CF-2018-030

CONSULTORÍA "INTERVENCIÓN EN LA INFRAESTRUCTURA EXISTENTE Y PROPUESTA PARA LA REPOTENCIACIÓN DE LA UNIDAD EDUCATIVA NICOLÁS INFANTE DÍAZ, UBICADA EN EL CANTÓN QUEVEDO PROVINCIA DE LOS RÍOS Y UNIDAD EDUCATIVA QUEVEDO UBICADA EN EL CANTÓN QUEVEDO PROVINCIA DE LOS RÍOS."

UNIDAD EDUCATIVA:

UNIDAD EDUCATIVA NICOLAS INFANTE DÍAZ

CANTÓN:

QUEVEDO

PROVINCIA:

LOS RÍOS

CONTIENE:

PLANOS ARQUITECTÓNICOS

FACHADAS Y CORTES BL3-BL

ESCALA:

INDICADAS

FECHA:

2019

LÁMINA N.º

A-09

SELLOS MUNICIPALES:

### CUADRO DE ACABADOS - RESUMEN DIAGNÓSTICO

| N° CONST                                | CÓDIGO | ACTIVIDAD<br><br>BLOQUE  | PISOS   |              |                         |      | MAMPOSTERIA |          |      | VENTANAS |                   |                             | PUERTAS |                   | CIELO RASO |                |                          | ESTRUCTURA |                          | CONDICIONAMIENTO |                                | AREAS                     | %<br>PORCENT<br>AJE<br>UTILIDAD | OBSERVACIONES |
|---|--------|--------------------------|---------|--------------|-------------------------|------|-------------|----------|------|----------|-------------------|-----------------------------|---------|-------------------|------------|----------------|--------------------------|------------|--------------------------|------------------|--------------------------------|---------------------------|---------------------------------|---------------|
|   |        |                          | CEMENTO | CERAMIC<br>A | HORMIG<br>ÓN<br>ALISADO | OTRO | BLOQUE      | LADRILLO | OTRO | ALUMINIO | HIERRO /<br>OTROS | PROTEC<br>CIÓN DE<br>HIERRO | MADERA  | HIERRO /<br>OTROS | ENLUCIDO   | CIELO<br>FALSO | SIN<br>RECUBRI<br>MIENTO | HORMIGÓ    | METÁLIC<br>A /<br>MADERA | ELECTRICO        | NATURAL<br>/<br>VENTILAD<br>OR | ESPACIO<br>CONSTR<br>UIDO |                                 |               |
| UNIDAD EDUCATIVA "NICOLAS INFANTE DIAZ" |        |                          
| 3                                       | BL3-BL | BIBLIOTECA P.B.          |         |              |                         |      |             |          |      |          |                   |                             |         |                   |            |                |                          |            |                          |                  | 206.44                         | 80.00%                    | REPARACIONES                    |               |
|   | BL3-AU | AULAS DE CLASES (3) P.A. |         |              |                         |      |             |          |      |          |                   |                             |         |                   |            |                |                          |            |                          |                  | 265.84                         | 80.00%                    | REPARACIONES                    |               |