


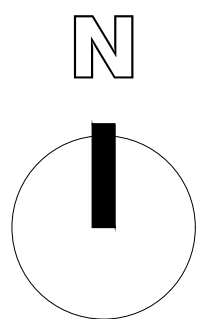

IMPLANTACION VEGETACIÓN EXISTENTE
ESCALA 1:750

MOBILIARIO	
SIMBOLOGIA	NOMBRE DE MOBILIRIO
	BASURERO
	BANCA DE HORMIGÓN
	ESTACIONAMIENTO DE BICICLETAS



MINISTERIO DE EDUCACIÓN





RESPONSABLES:

ARQ. NELSON CAMPOS V.
DIRECTOR DE PROYECTO
TECNICAS CBB S.A.

ING. HERNAN ERAZO
ADMINISTRADOR DE CONTRATO
BIRF-8542-SBCC-CF-2018-030

ARQ. MARCELO BARROS
ARQUITECTO DISEÑADOR
TECNICAS CBB S.A.

ARQ. MAURICIO NIETO
ESPECIALISTA ARQUITECTÓNICO
MINEDUC

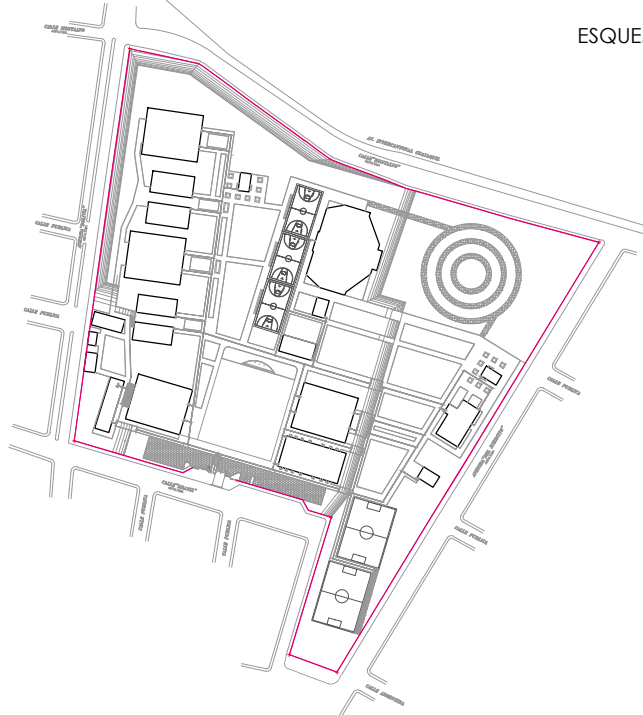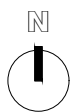

ESQUEMA DEL PROYECTO:

PROYECTO: BIRF-8542-SBCC-CF-2018-030

"INTERVENCIÓN EN LA INFRAESTRUCTURA EXISTENTE Y PROPUESTA PARA LA REPOTENCIACIÓN DE LA UNIDAD EDUCATIVA NICOLAS INFANTE DIAZ, UBICADA EN EL CANTÓN QUEVEDO PROVINCIA DE LOS RÍOS Y UNIDAD EDUCATIVA QUEVEDO UBICADA EN EL CANTÓN QUEVEDO PROVINCIA DE LOS RÍOS."

UNIDAD EDUCATIVA:
UNIDAD EDUCATIVA NICOLAS INFANTE DIAZ

CANTÓN:	QUEVEDO	PROVINCIA:	LOS RÍOS
---------	---------	------------	----------

CONTIENE: FASE IV PROYECTO ARQUITECTÓNICO

IMPLANTACION DE
MOBILIARIO

ESCALA:	FECHA:	LÁMINA N.º
INDICADAS	2019	AR-23

SELLOS MUNICIPALES: