




D-EX-01PLANTA ATRIO
ESCALA: 1:50m

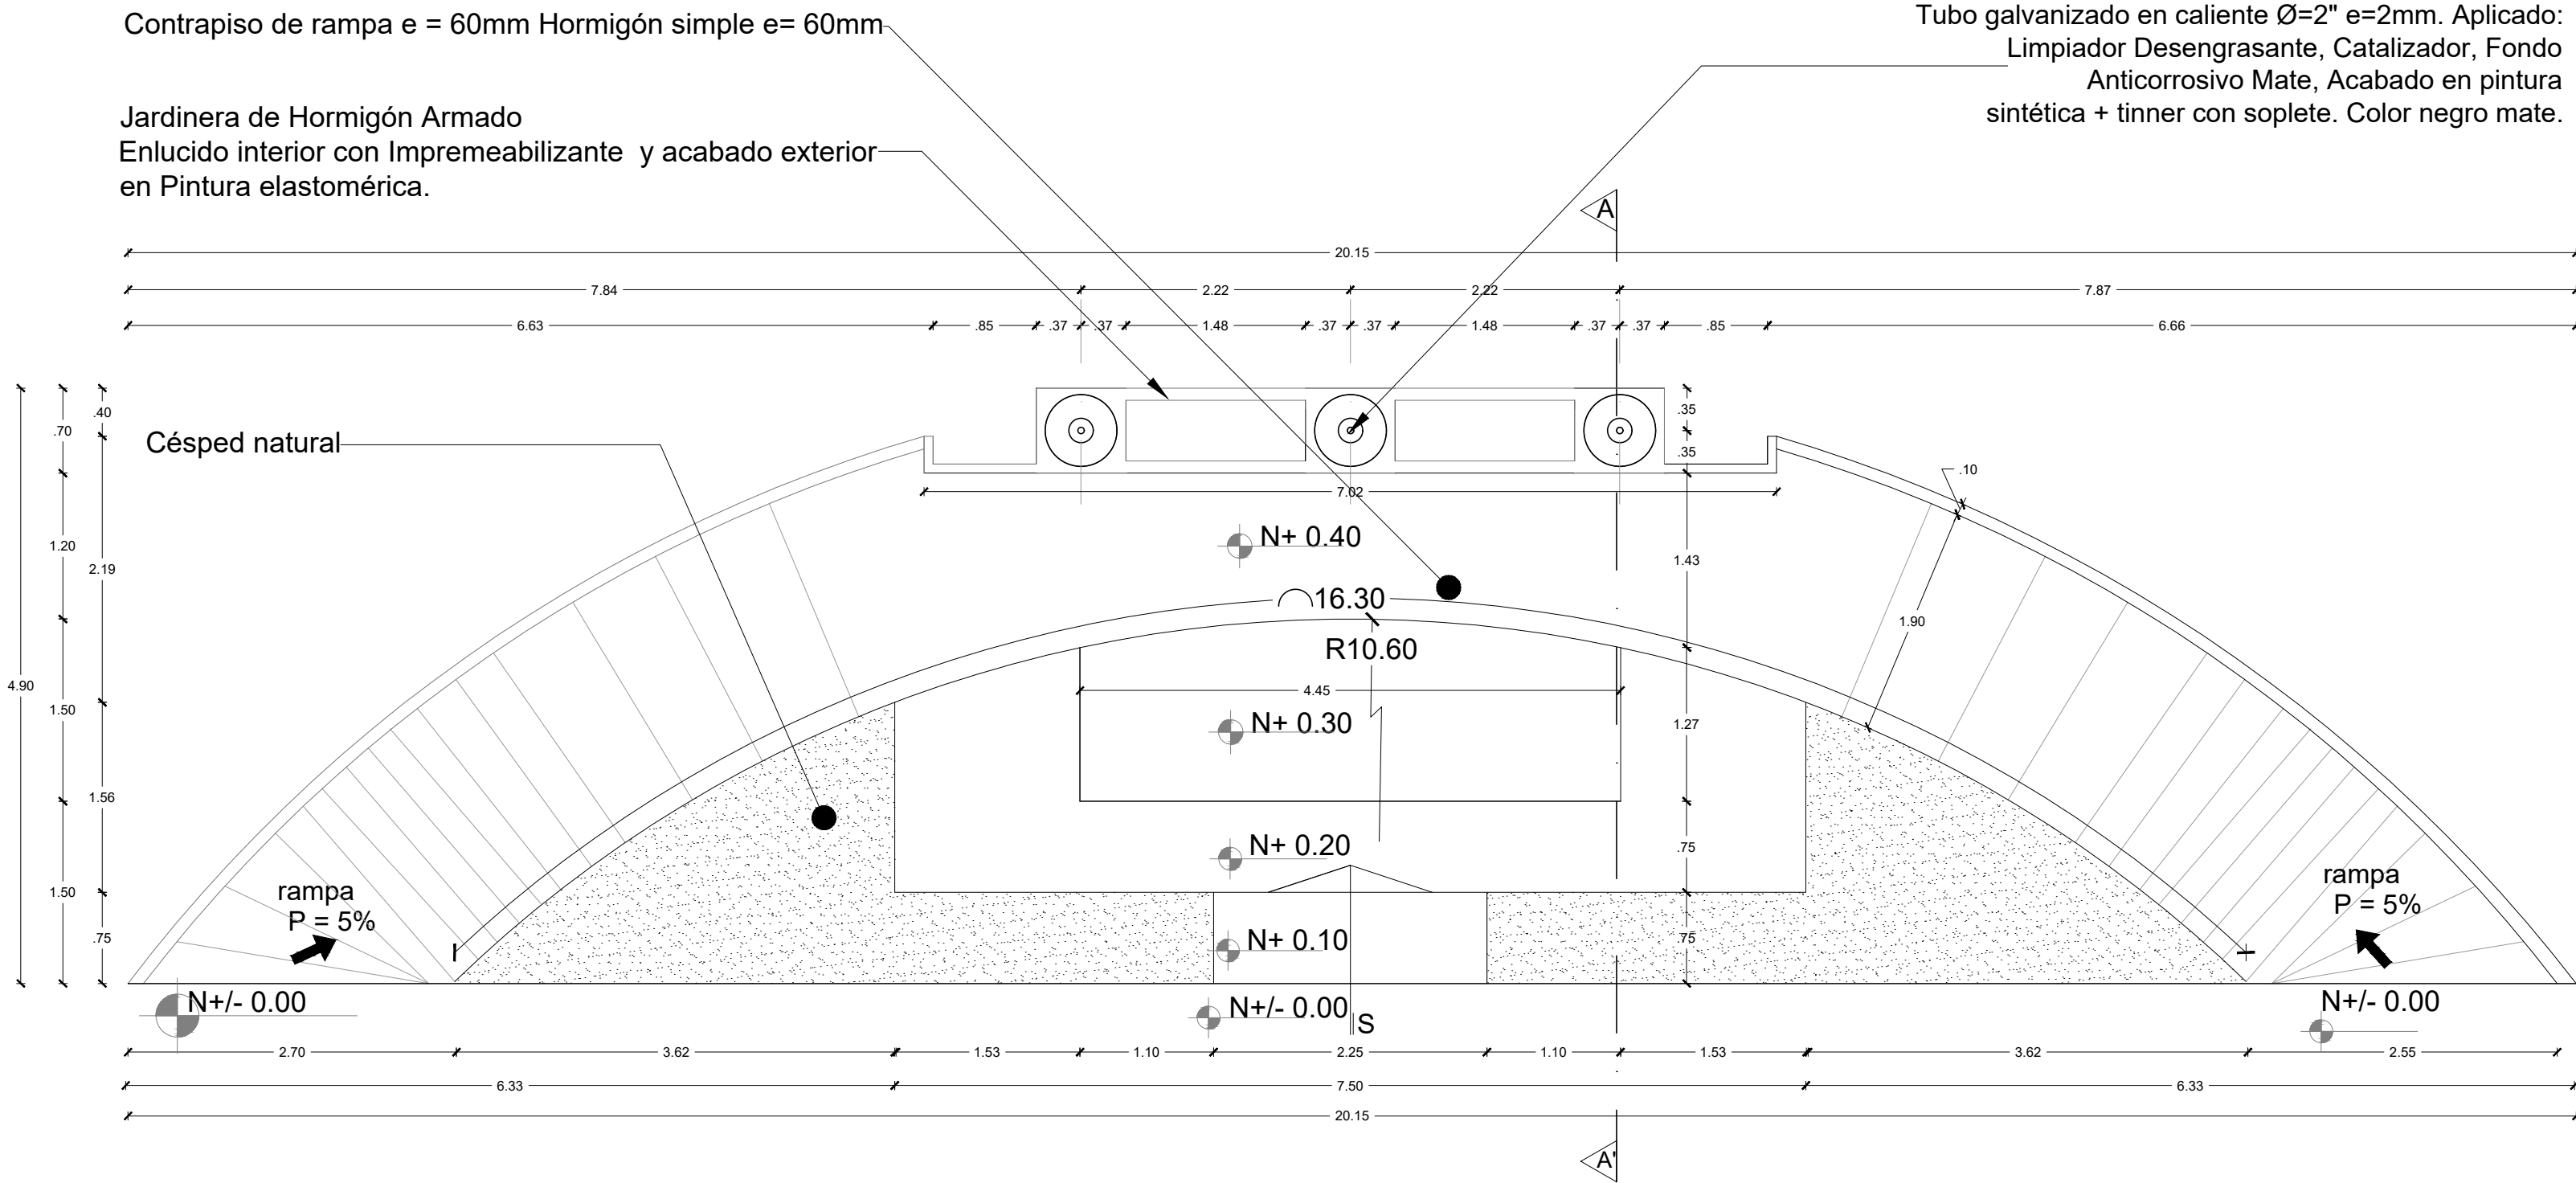


ISOMETRÍA

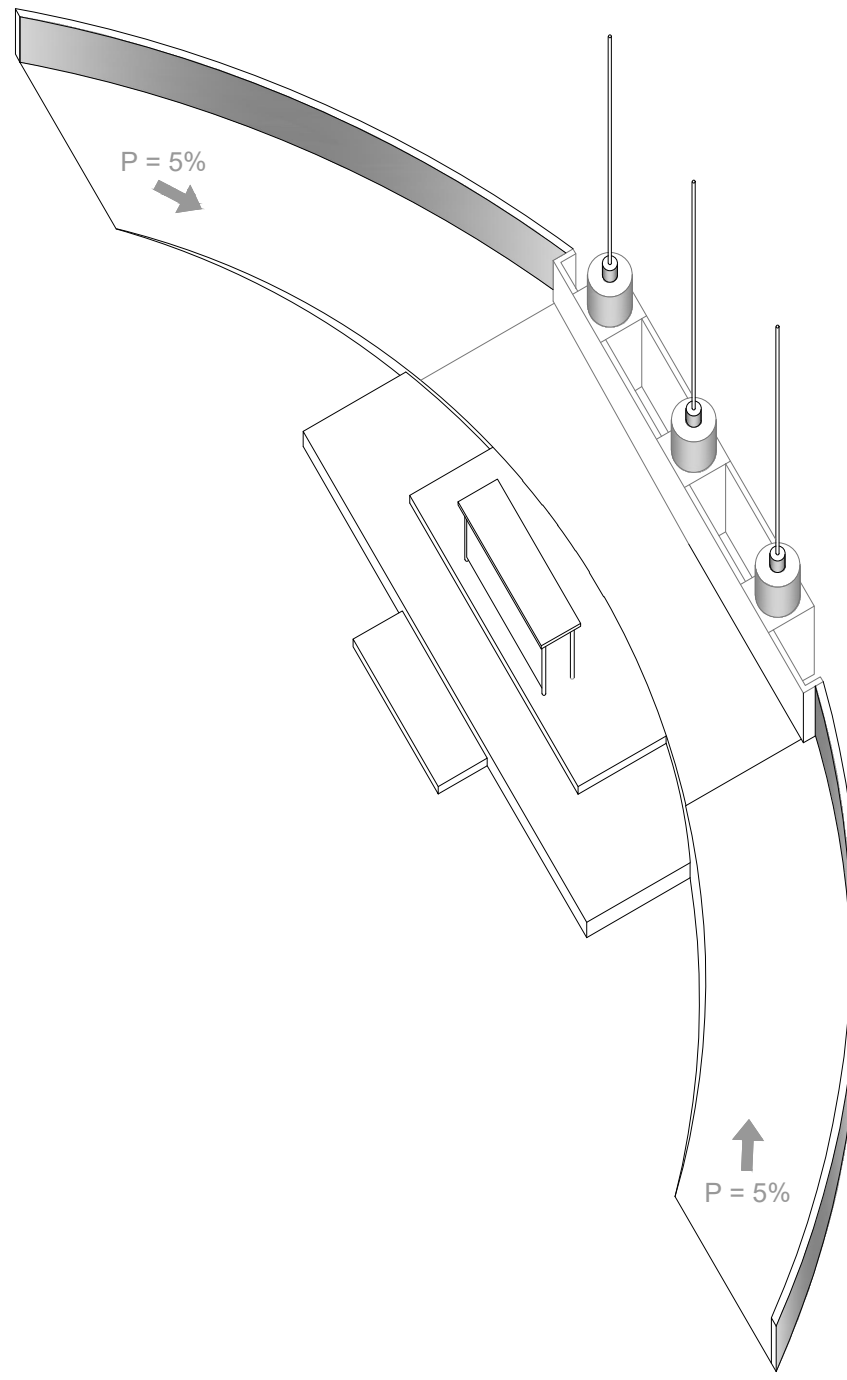


VISTA LATERAL DERECHA

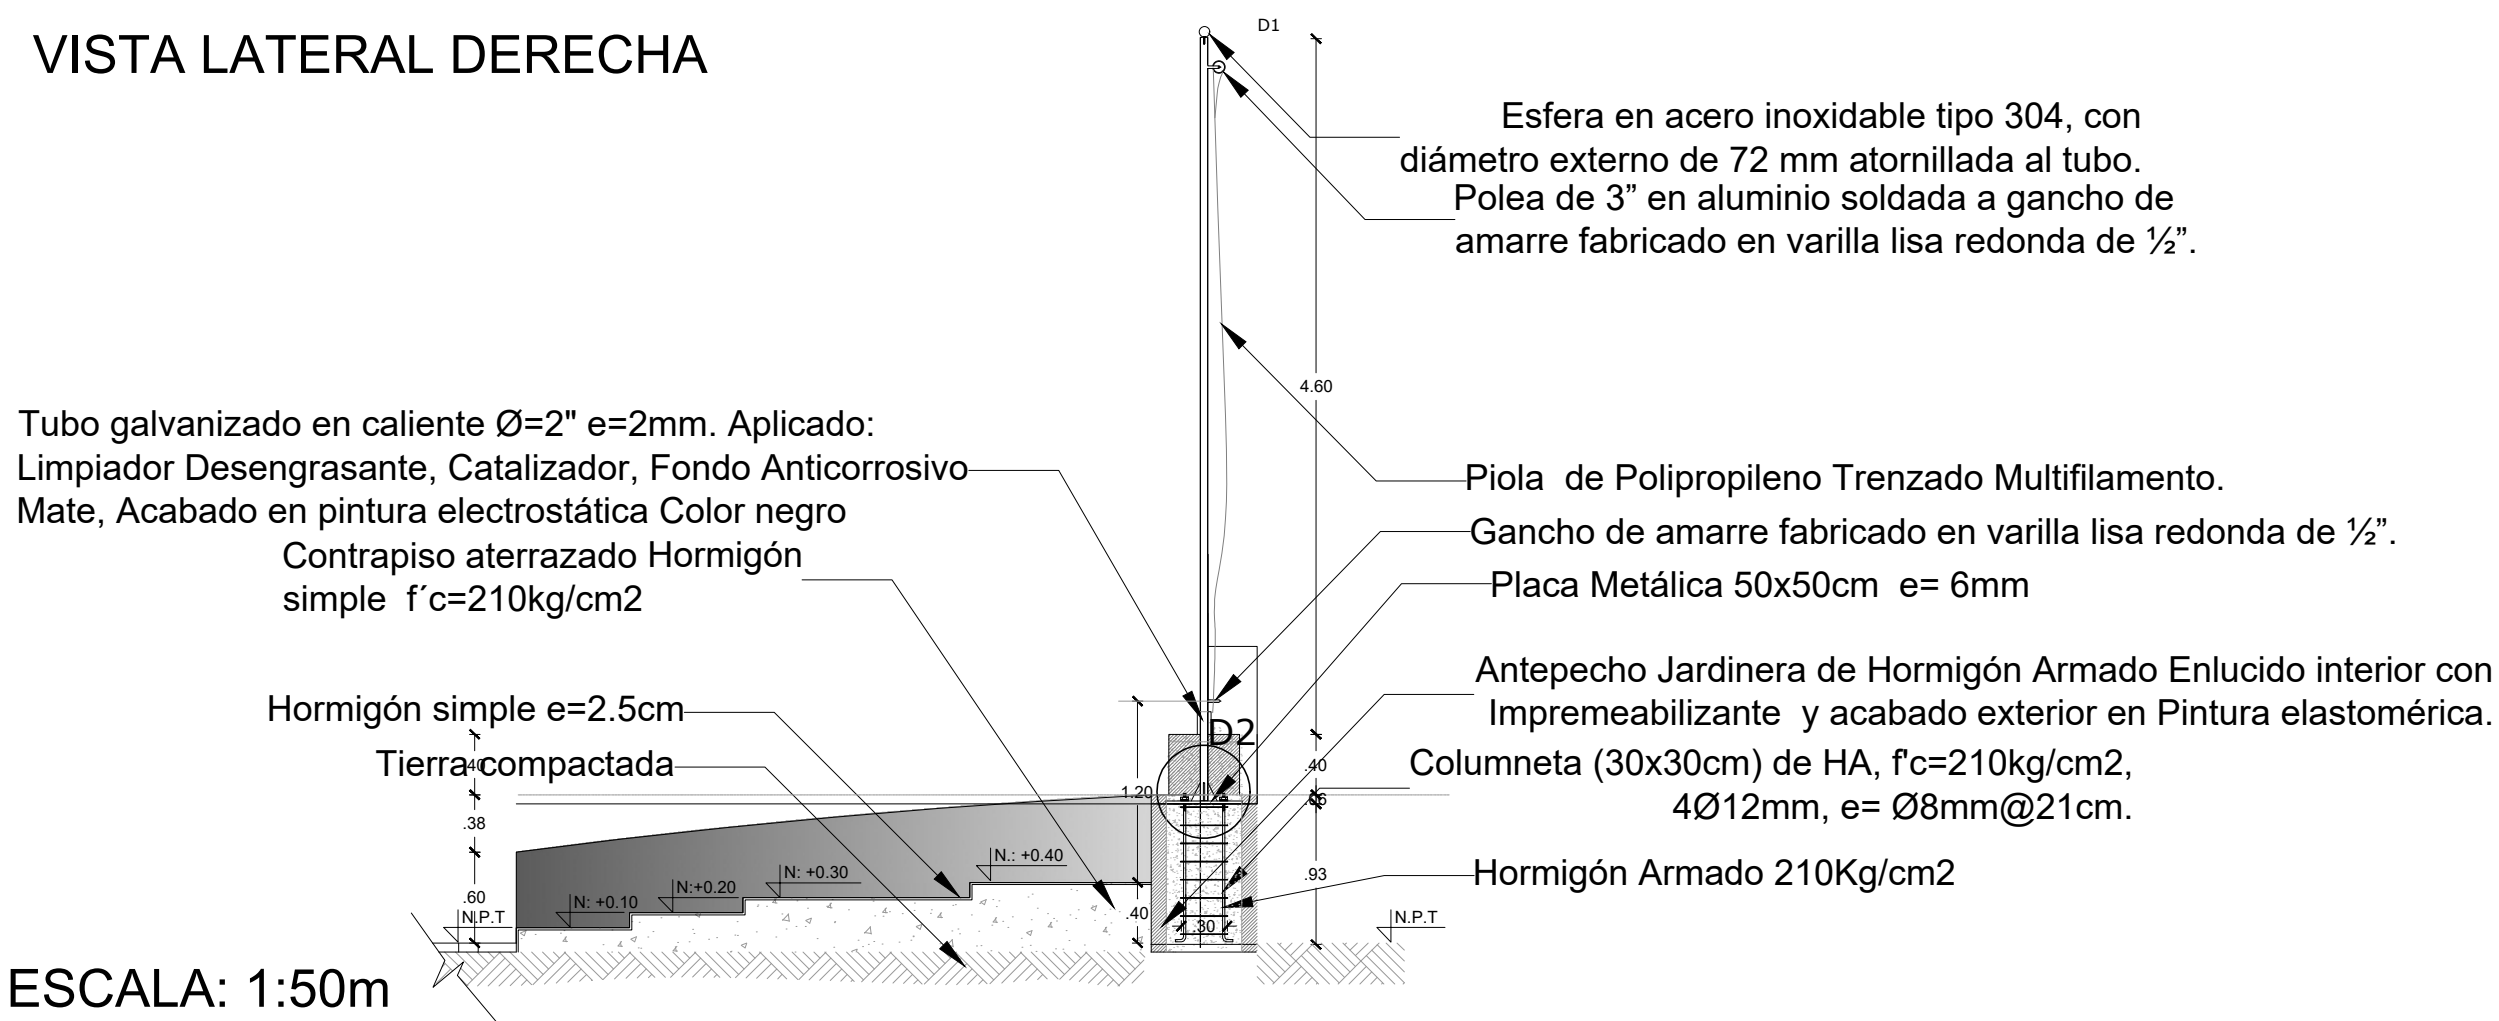

VISTA FRONTAL

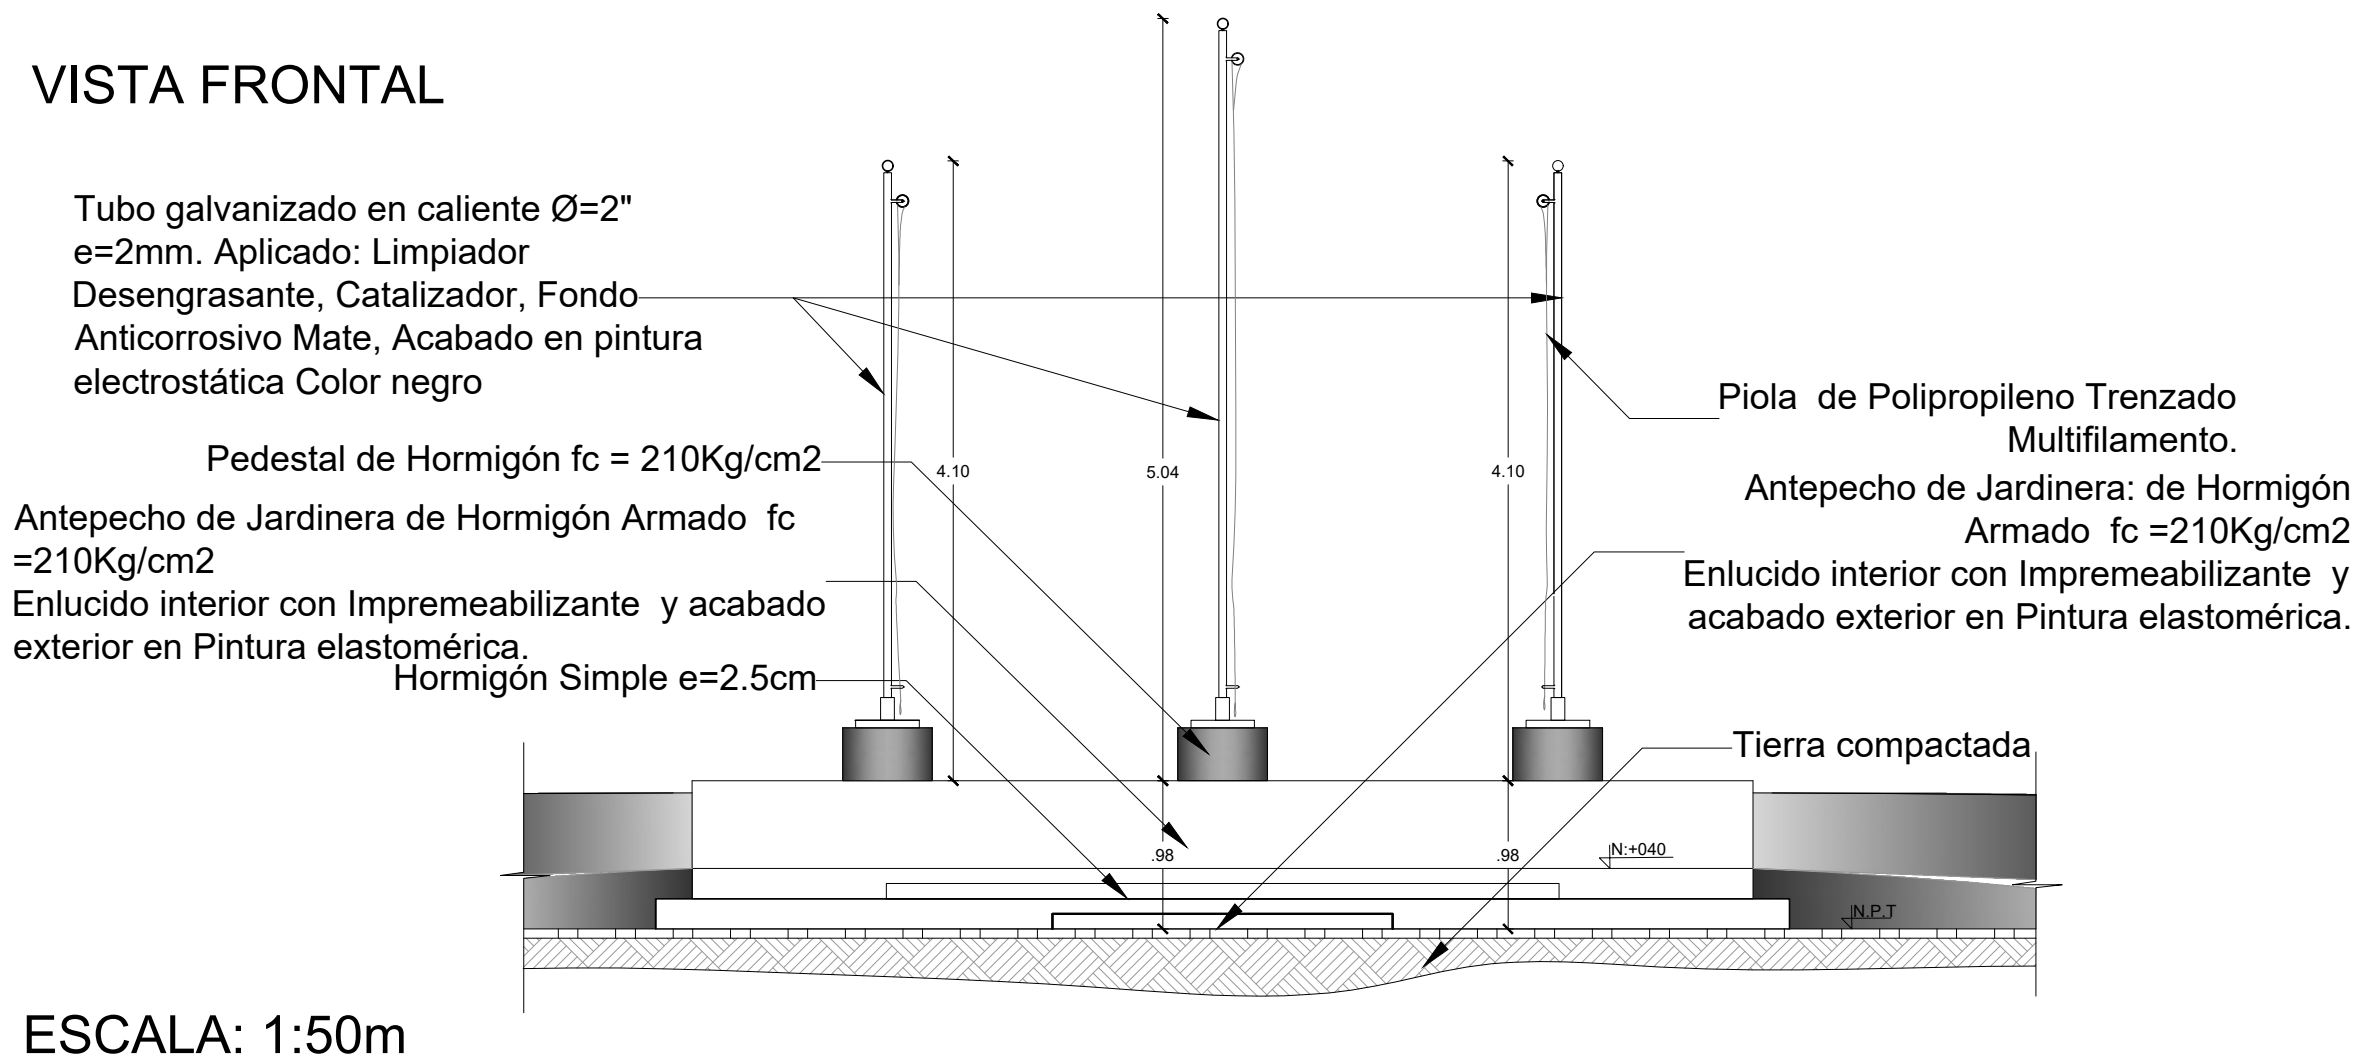

VISTA FRONTAL

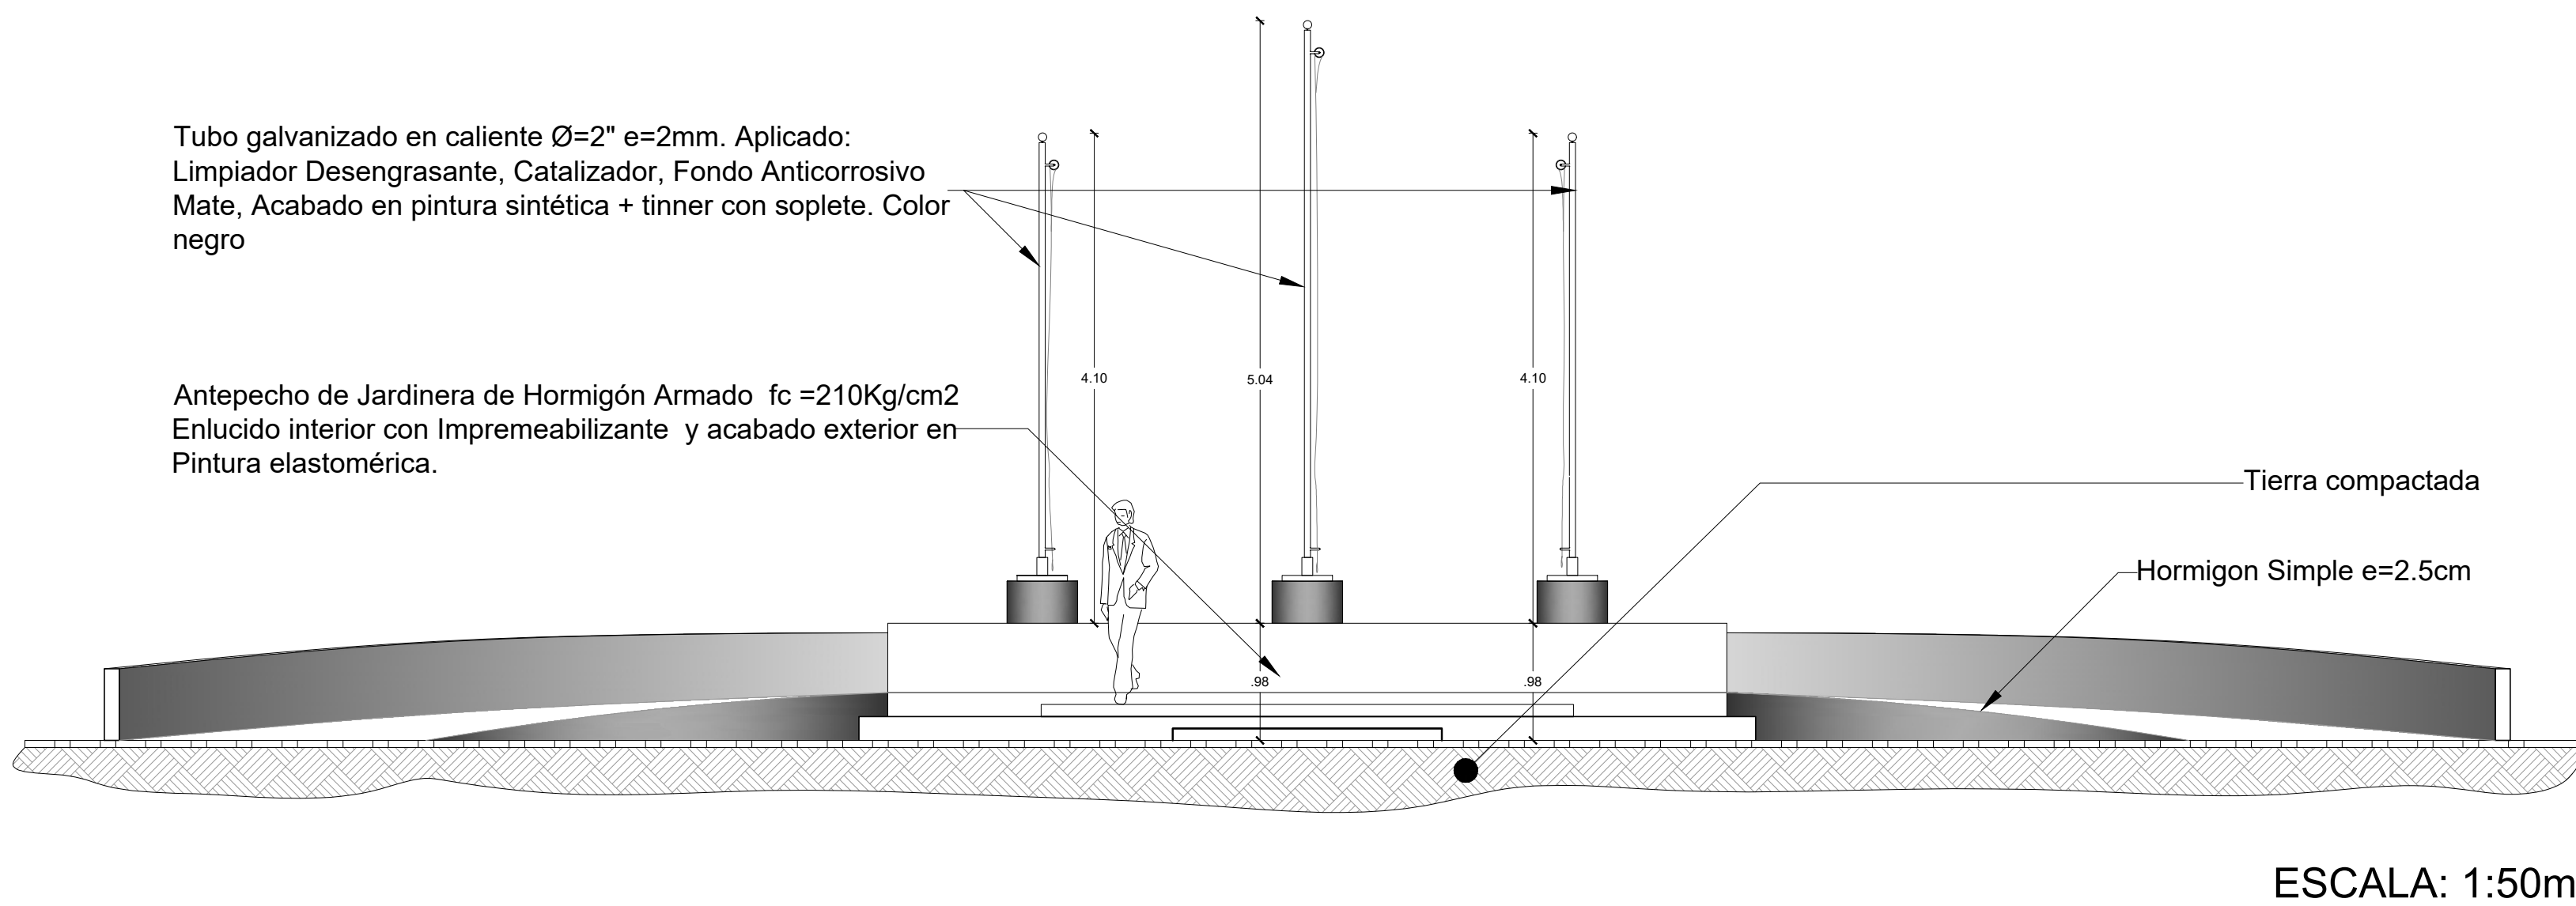

MINISTERIO DE EDUCACIÓN



RESPONSABLES


ARQ. NELSON CAMPOS V.
DIRECTOR DE PROYECTO
TECNICAS CBB S.A.

ING. HERNAN ERAZO
ADMINISTRADOR DE CONTRATO
#BIRF-8542-SBCC-CF-2018-030

ARQ. MARCELO BARROS
ARQUITECTO DISEÑADOR
TECNICAS CBB S.A.

ARQ. MAURICIO NIETO
SPECIALISTA ARQUITECTÓNICO
MINEDUC

ESQUEMA DEL PROYECTO:

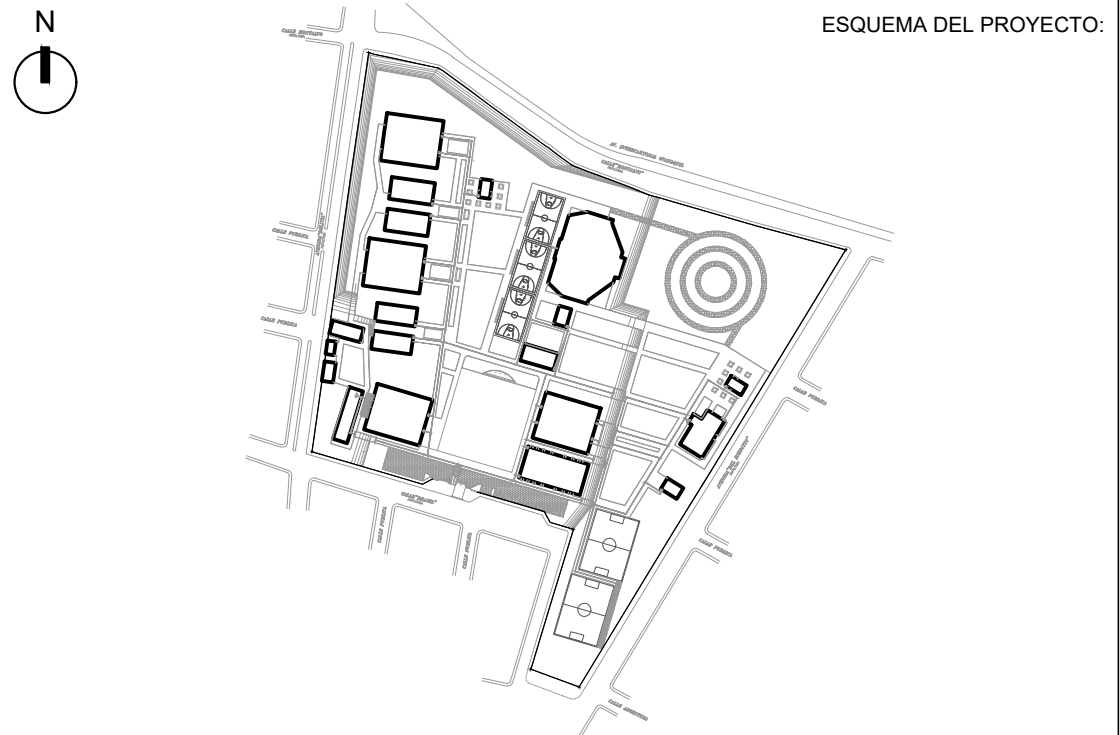

PROYECT

BIRF-8542-SBCC-CF-2018-030

CONSULTORÍA "INTERVENCIÓN EN LA INFRAESTRUCTURA EXISTENTE Y PROPUESTA PARA LA REPOTENCIACIÓN DE LA UNIDAD EDUCATIVA NICOLÁS INFANTE DÍAZ, UBICADA EN EL CANTÓN QUEVEDO PROVINCIA DE LOS RÍOS Y UNIDAD EDUCATIVA QUEVEDO UBICADA EN EL CANTÓN QUEVEDO PROVINCIA DE LOS RÍOS."

UNIDAD EDUCATIVA:

UNIDAD EDUCATIVA NICOLAS INFANTE DIAZ

CANTÓN:

QUEVEDO

ICIA:

OS RÍOS

CONTIENE

FASE IV PROYECTO ARQUITECTÓNICO

DETALLES EXTERIORES ALTAR PÁTRIO

ESCALA:

INDICADA

FECHA:

AMINA N.º

AR-27

SELLOS MUNICIPALES

AR-27