



CANCHA DE FULBITO DE CESPED SINTÉTICO

ESC. 1 _____100

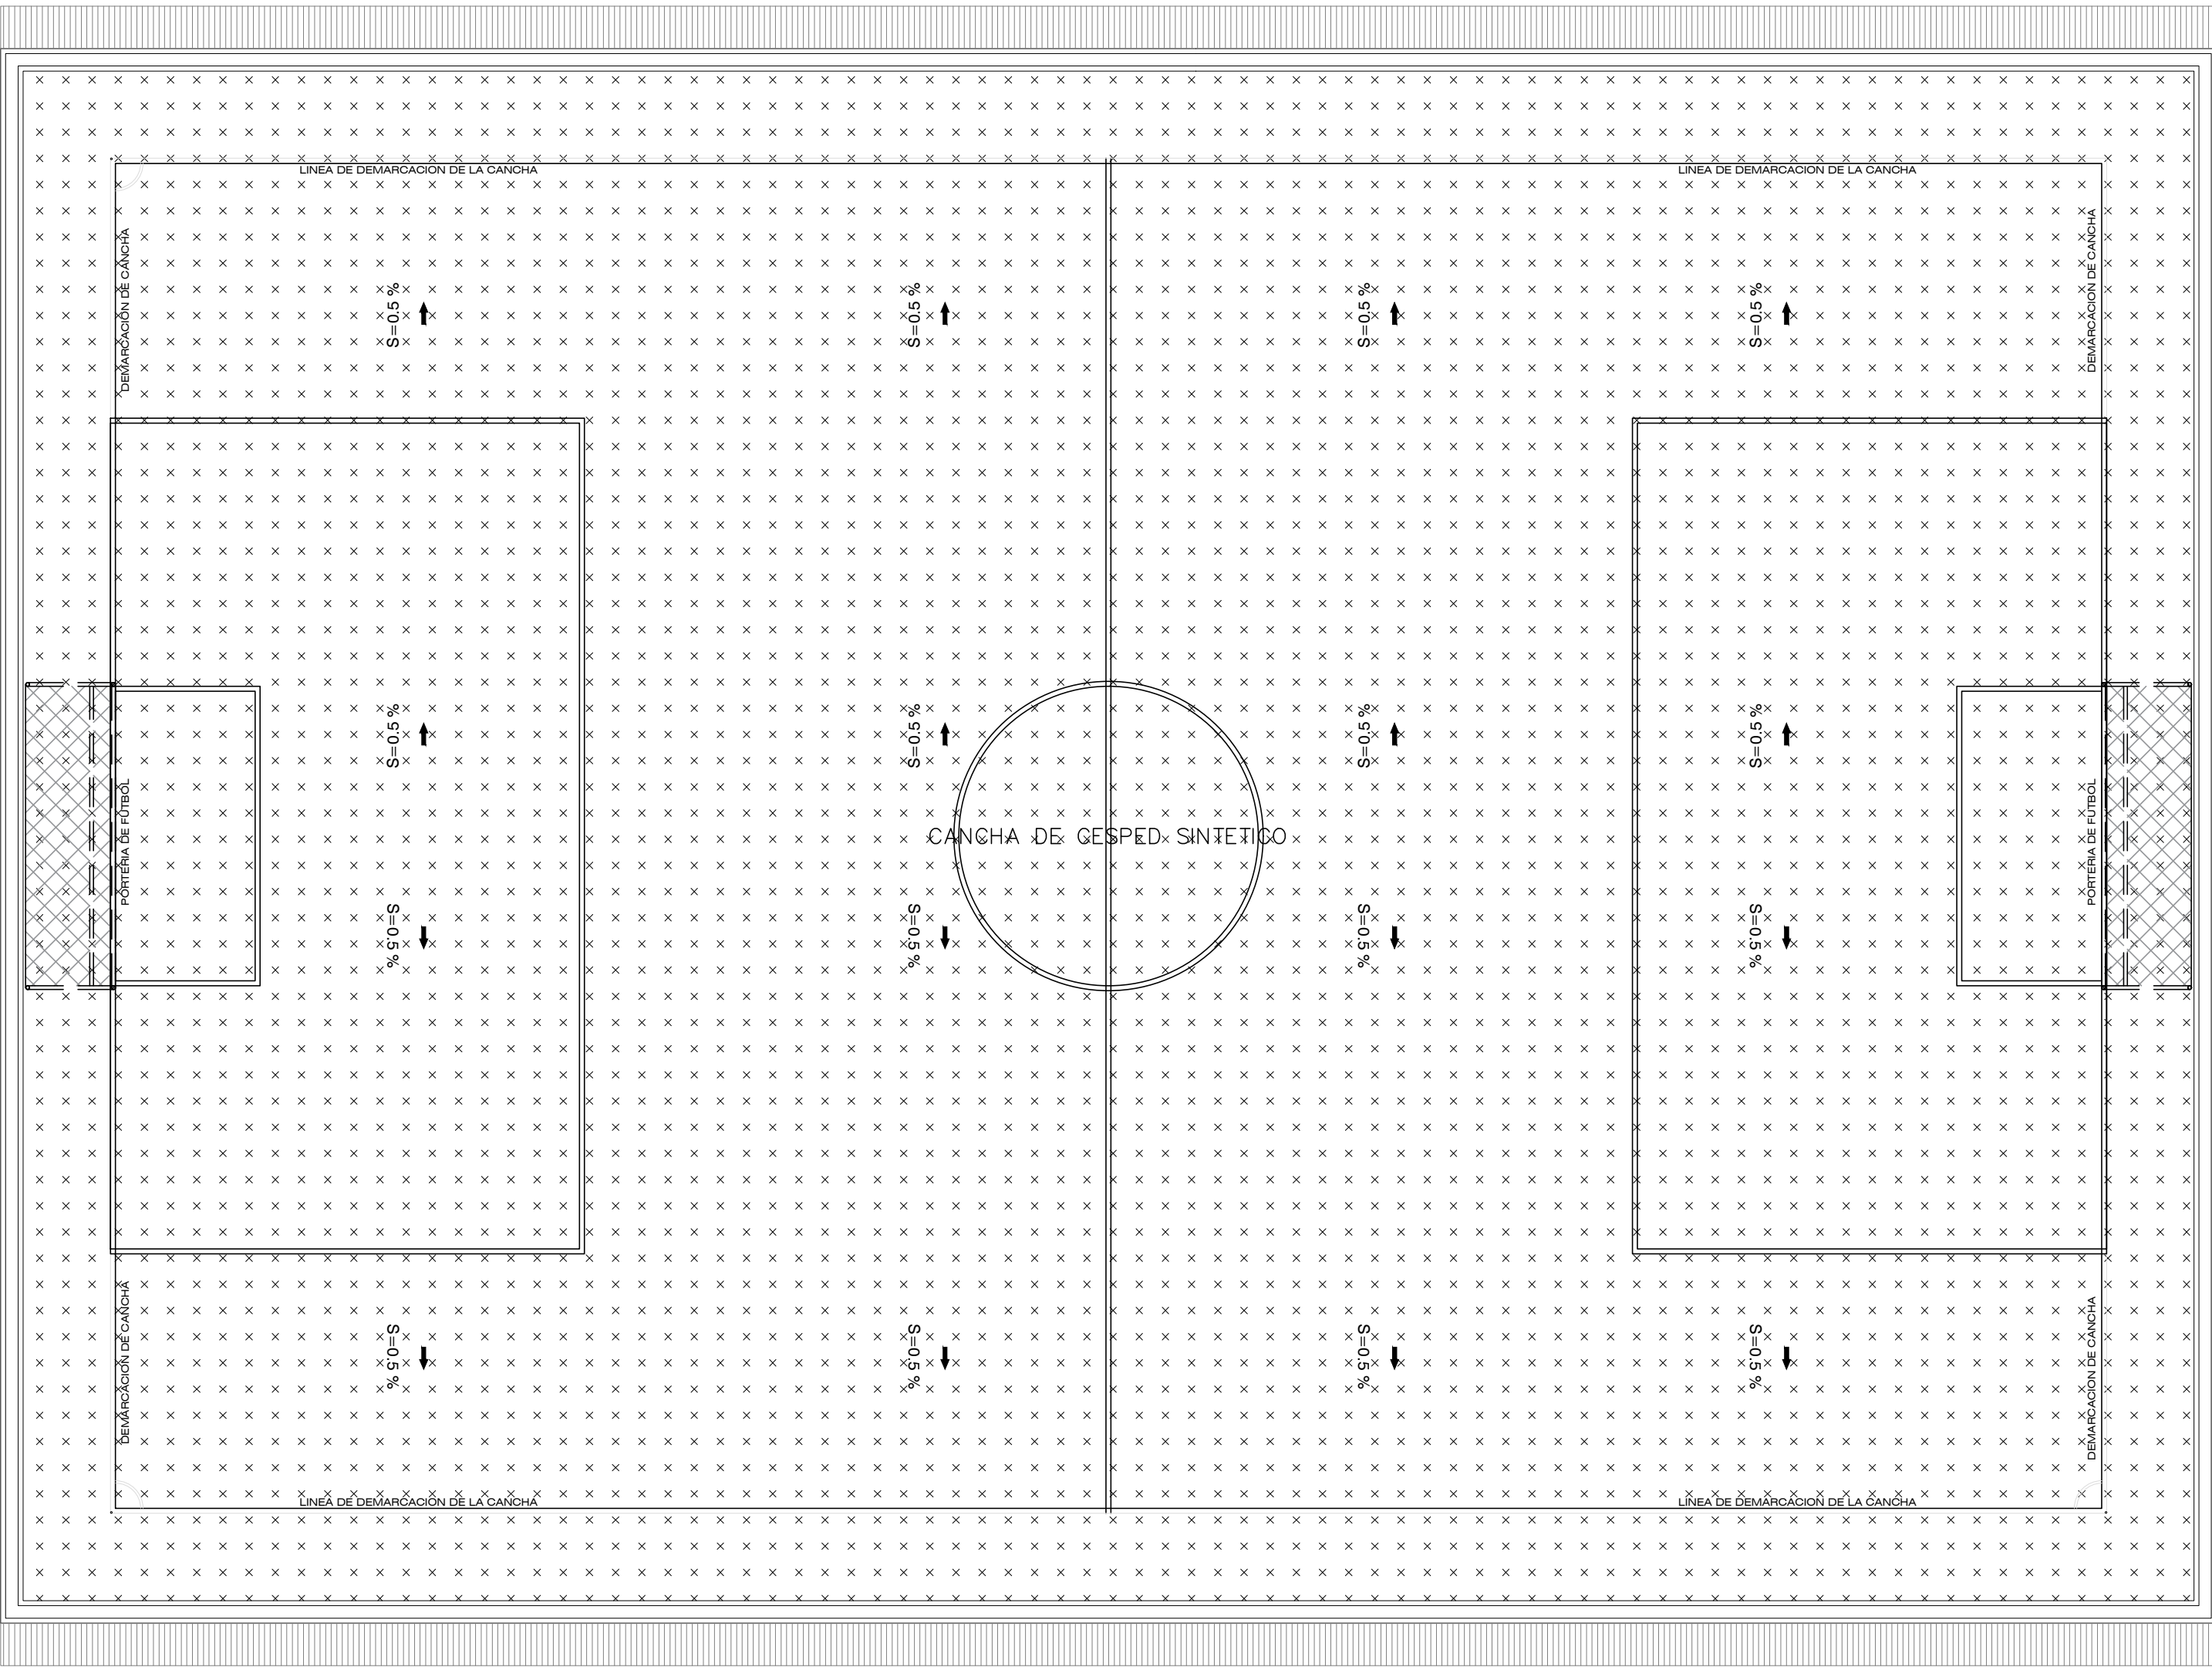


DETALLE DE PORTERÍA CANCHA DE FULBITO

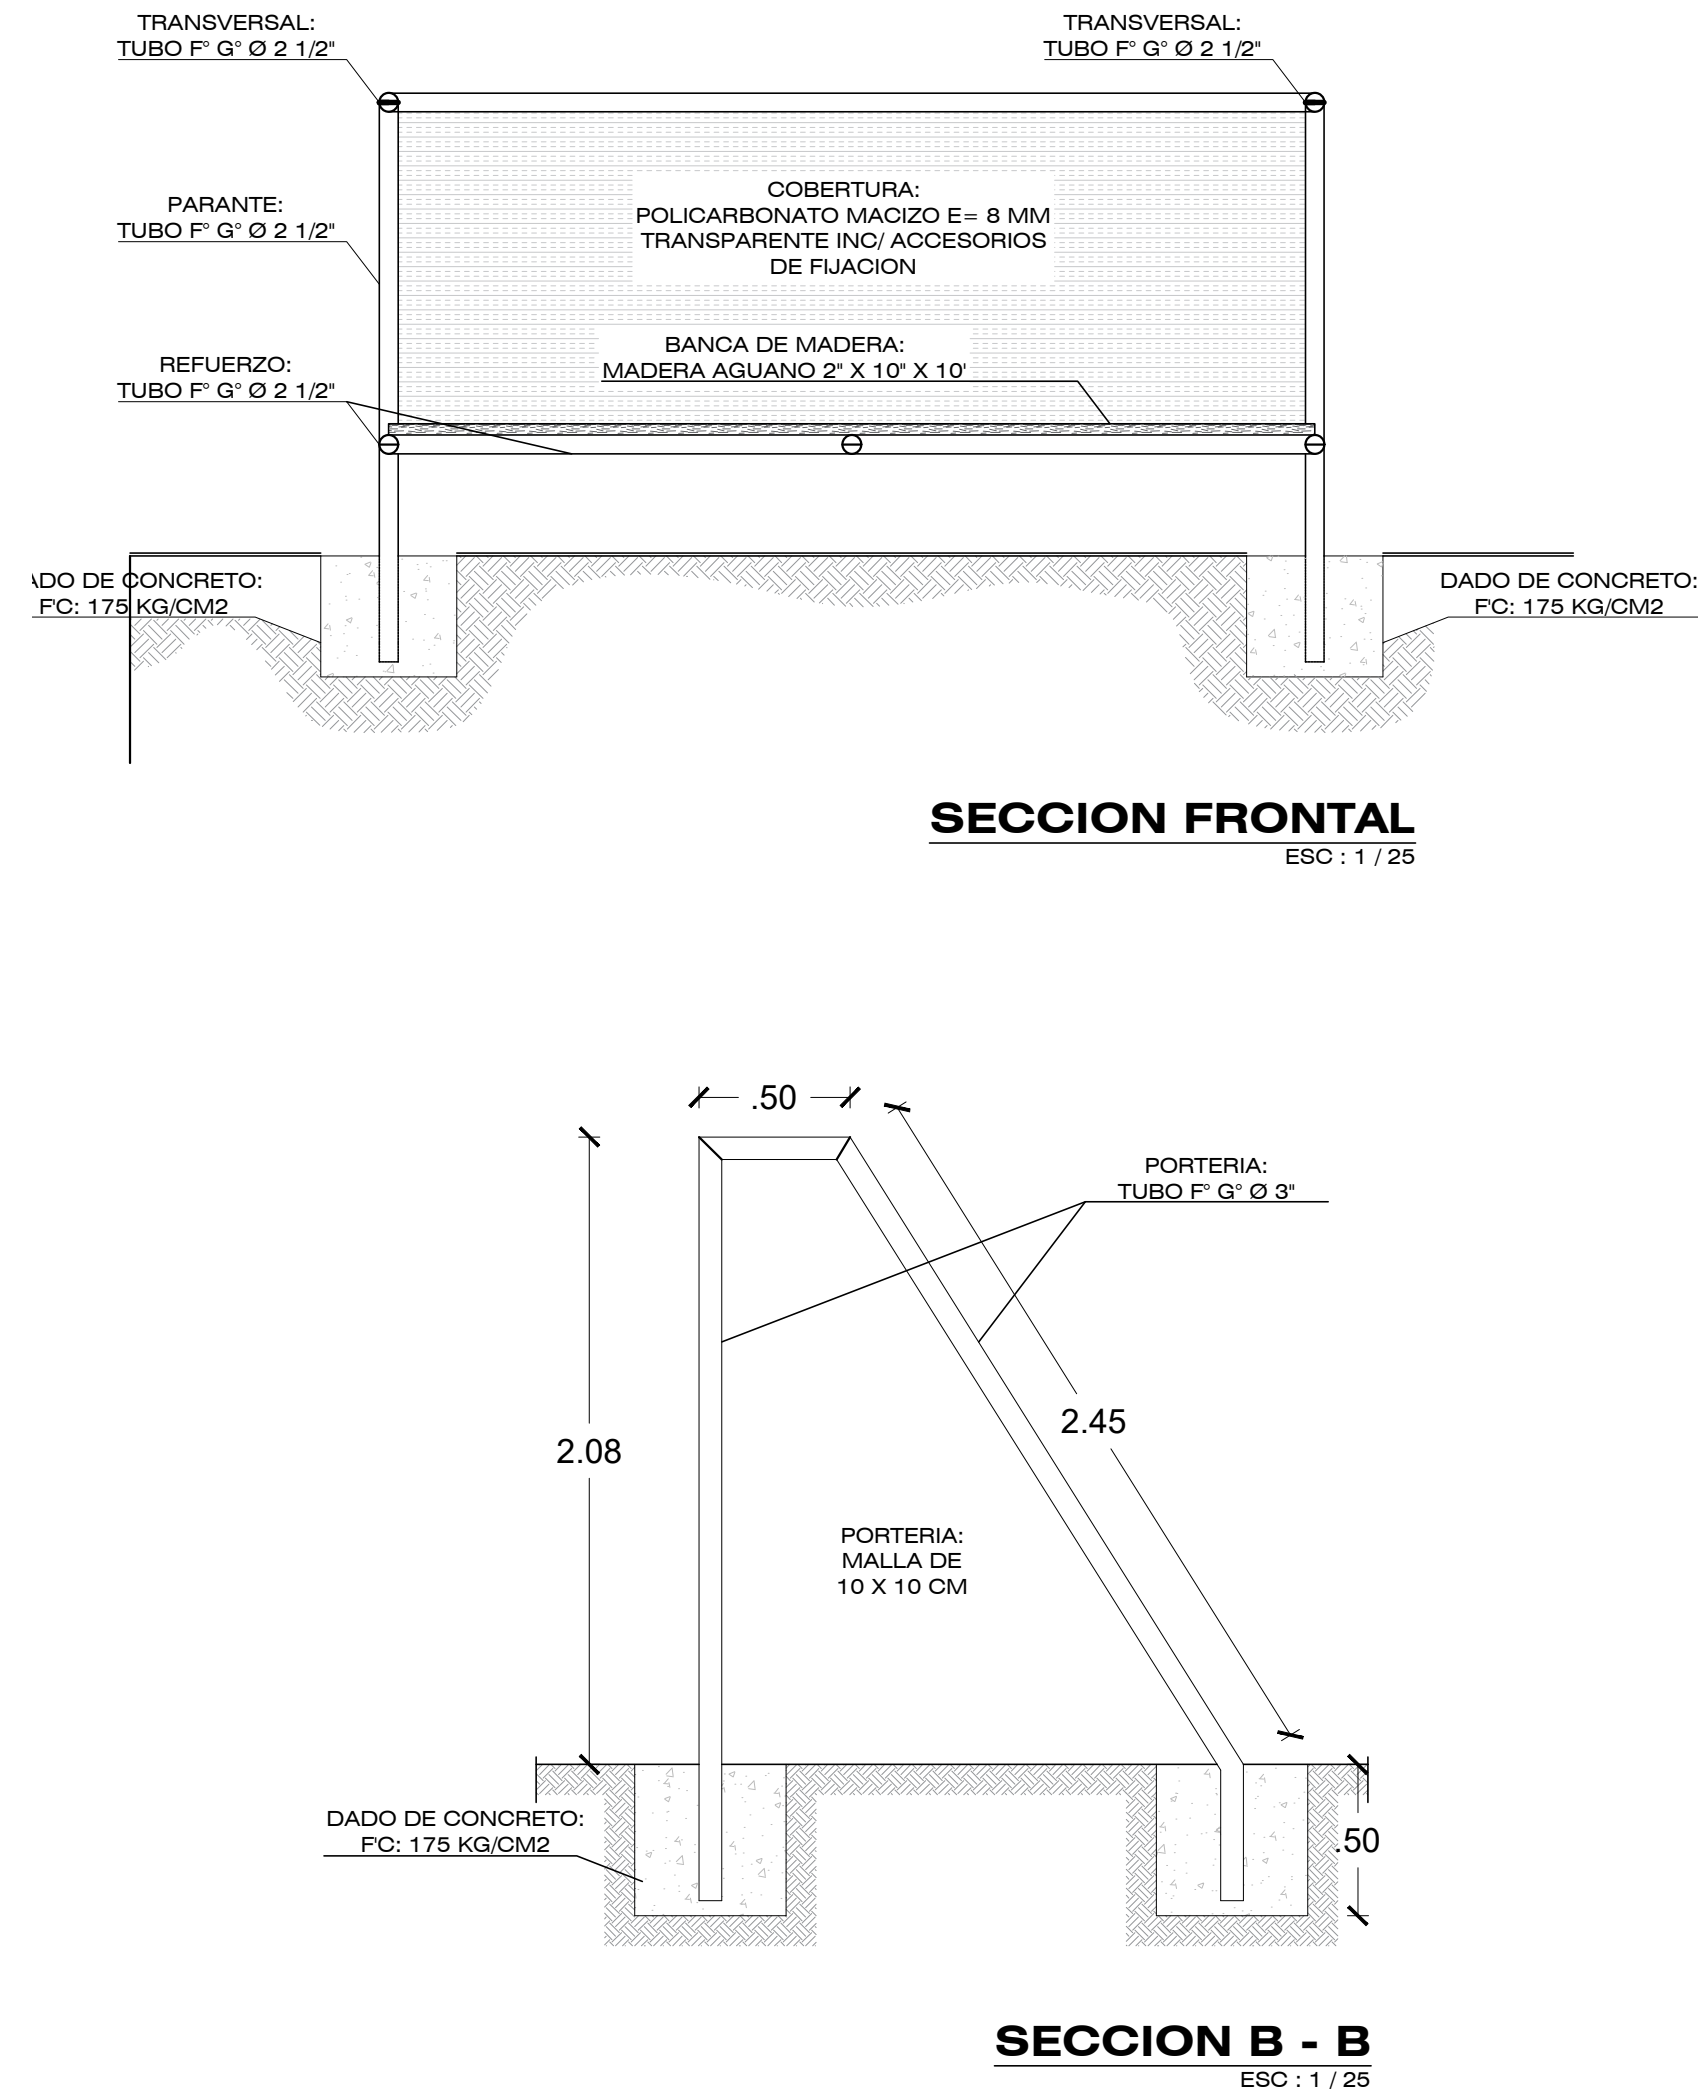


CANCHA DE USO MÚLTIPLE A REPOTENCIAR

ESC. 1 _____100

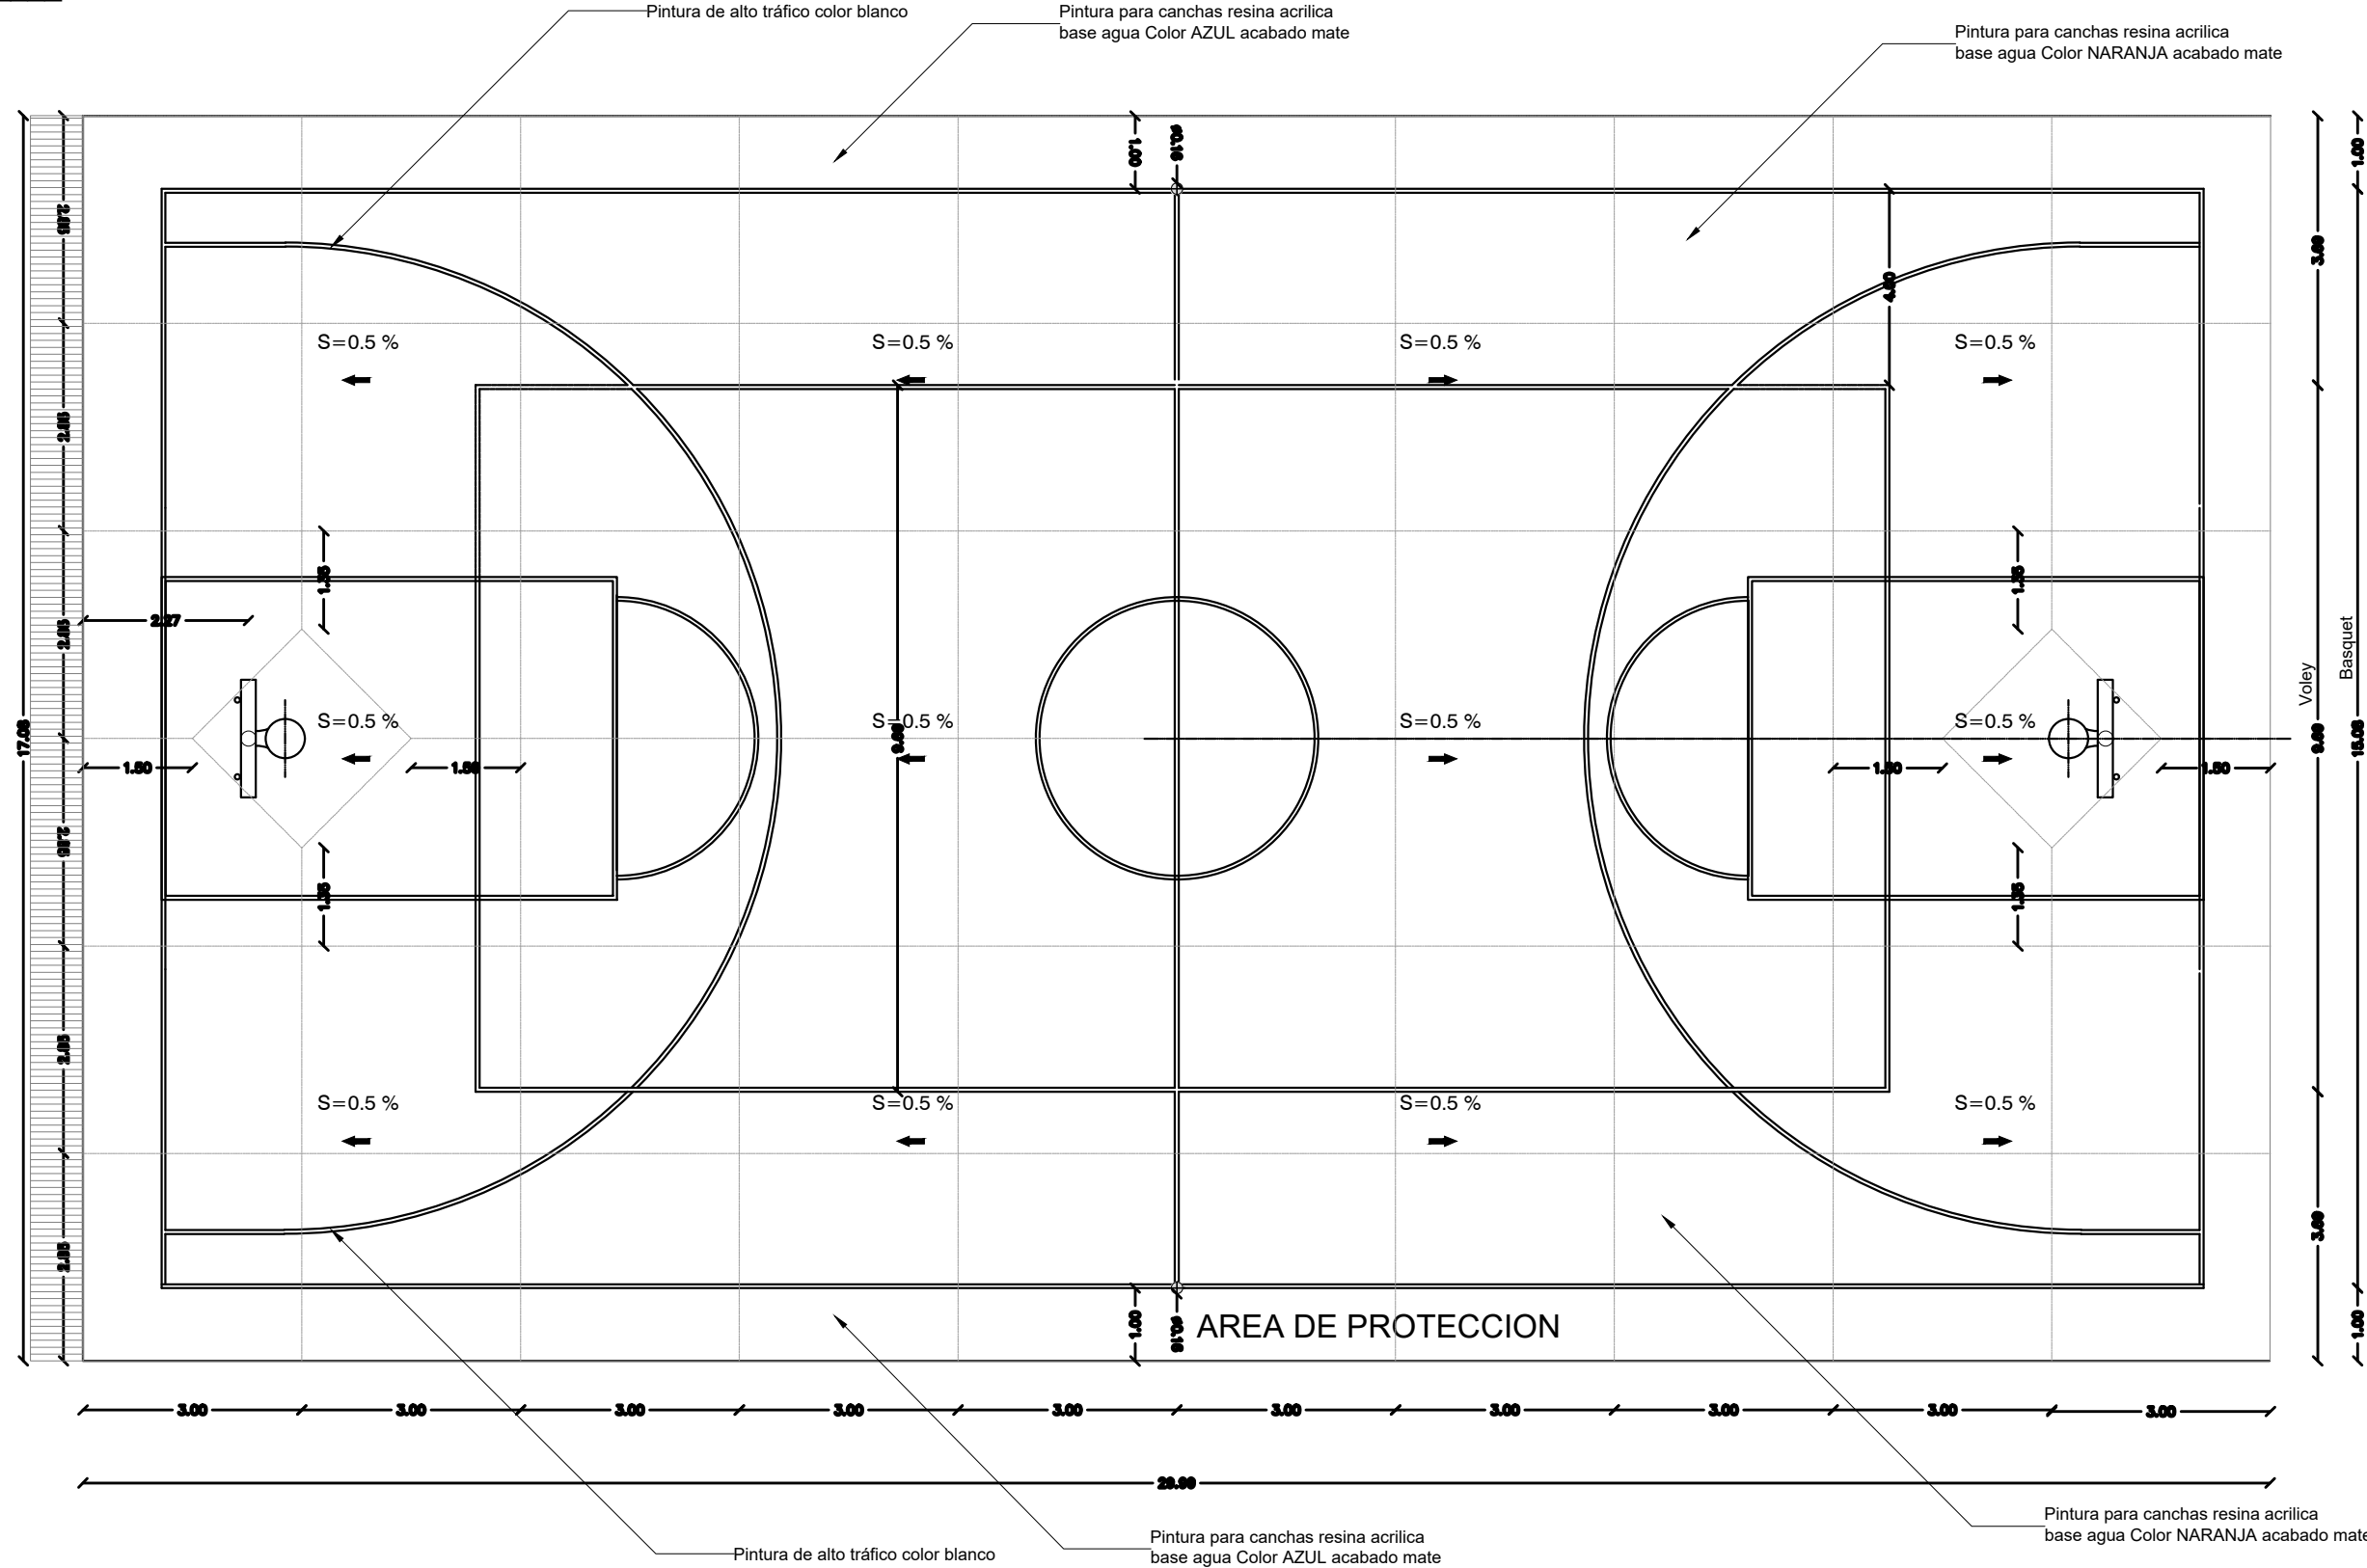

DETALLE DE PORTERÍA CANCHA DE FULBITO

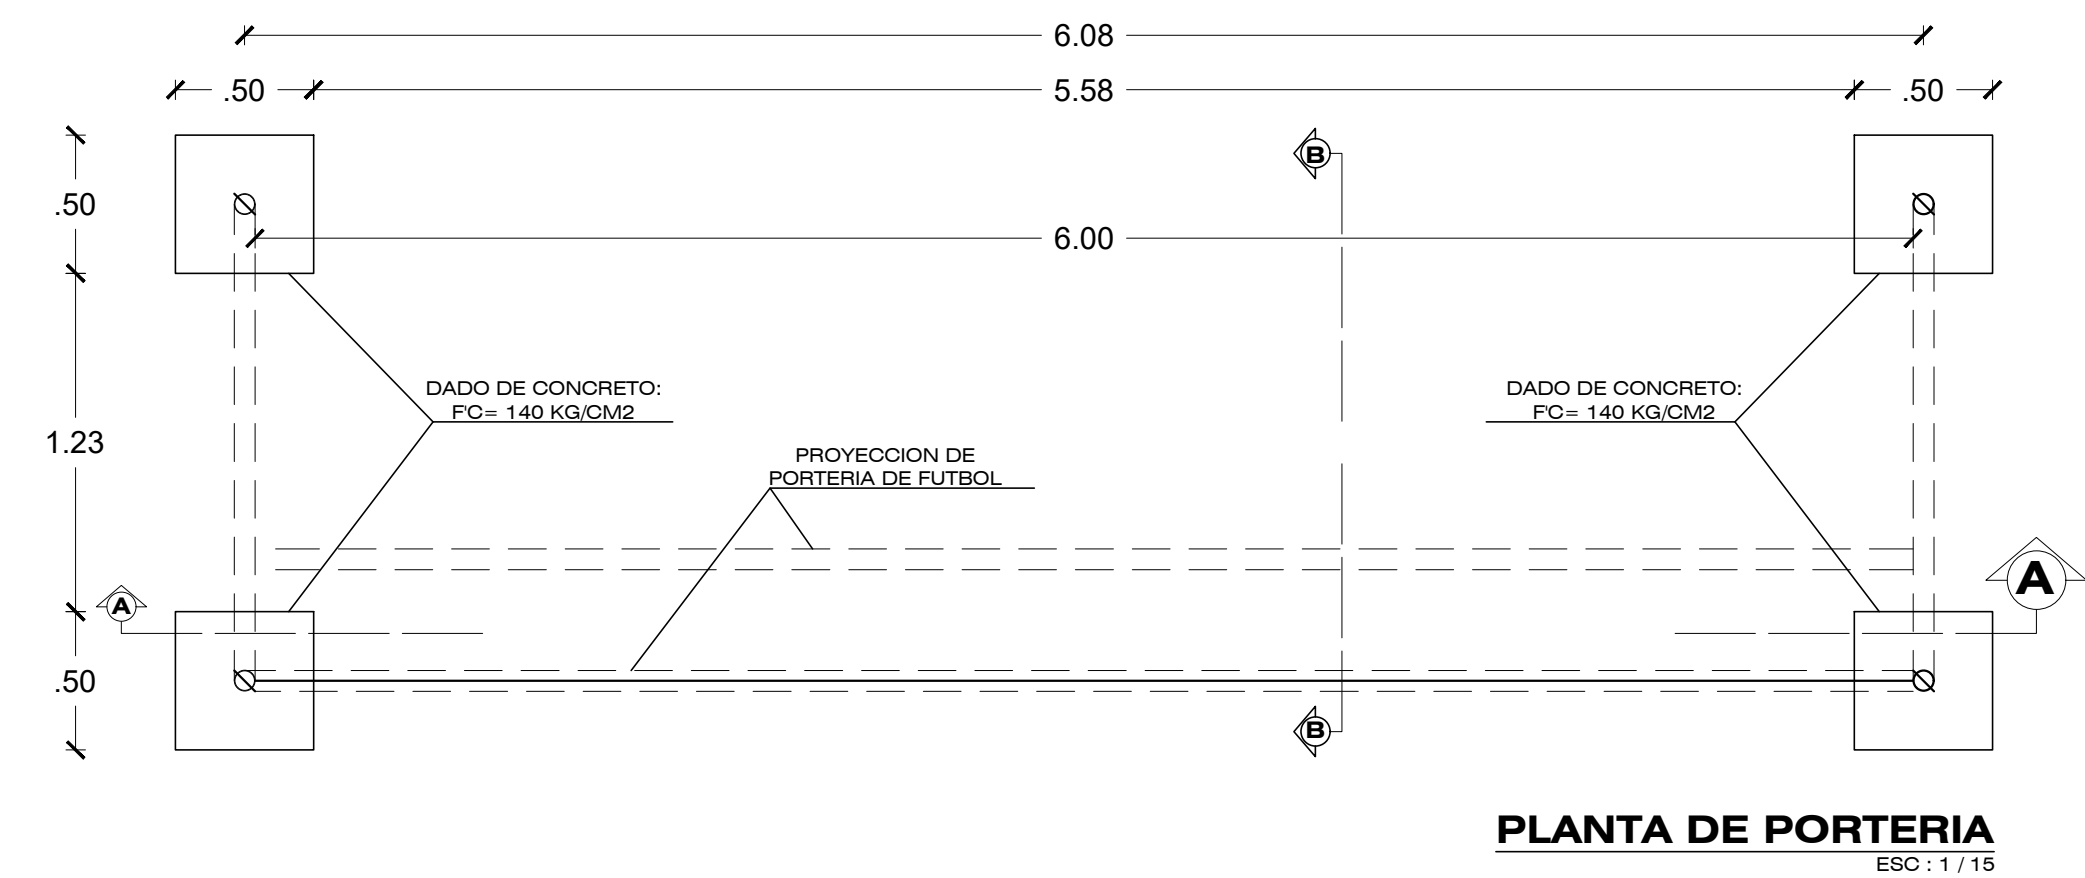

NOTA.

Para mayor detalle acerca de sistemas de drenaje remitirse a los planos hidrosanitarios, se deben hacer juntas de hormigón como detalla el plano en canchas multiuso, respetar la pendiente y sistema constructivo especificado en AR-31.

MINISTERIO DE EDUCACIÓN




RESPONSABLES:

ARQ. NELSON CAMPOS V.
DIRECTOR DE PROYECTO
TECNICAS CBB S.A.

ING. HERNAN ERAZO
ADMINISTRADOR DE CONTRATO
#BIRF-8542-SBCC-CF-2018-030

ARQ. MARCELO BARROS
ARQUITECTO DISEÑADOR
TECNICAS CBB S.A.

ARQ. MAURICIO NIETO
ESPECIALISTA ARQUITECTÓNICO
MINEDUC

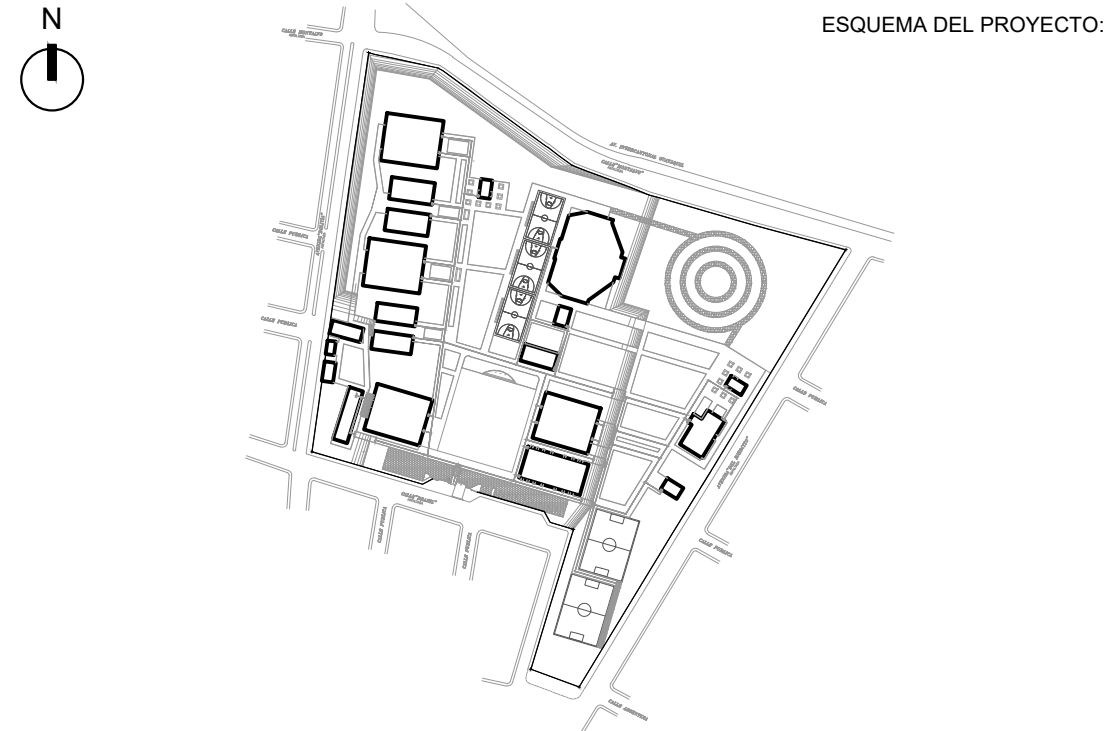

PROYECTO:

BIRF-8542-SBCC-CF-2018-030

CONSULTORÍA "INTERVENCIÓN EN LA INFRAESTRUCTURA EXISTENTE Y PROPUESTA PARA LA REPOTENCIACIÓN DE LA UNIDAD EDUCATIVA NICOLÁS INFANTE DÍAZ, UBICADA EN EL CANTÓN QUEVEDO PROVINCIA DE LOS RÍOS Y UNIDAD EDUCATIVA QUEVEDO UBICADA EN EL CANTÓN QUEVEDO PROVINCIA DE LOS RÍOS."

UNIDAD EDUCATIVA:

UNIDAD EDUCATIVA NICOLAS INFANTE DIAZ

CANTÓN:

QUEVEDO

PROVINCIA:

LOS RÍOS

CONTIENE:

FASE IV PROYECTO ARQUITECTÓNICO

DETALLES EXTERIORES

CANCHAS DEPORTIVAS

ESCALA:

INDICADAS

FECHA:

2019

LÁMINA N.º

AR-30

SELLOS MUNICIPALES: