




FACHADA FRONTAL BL-L-QYF A  
ESC. 1 \_\_\_\_ 100

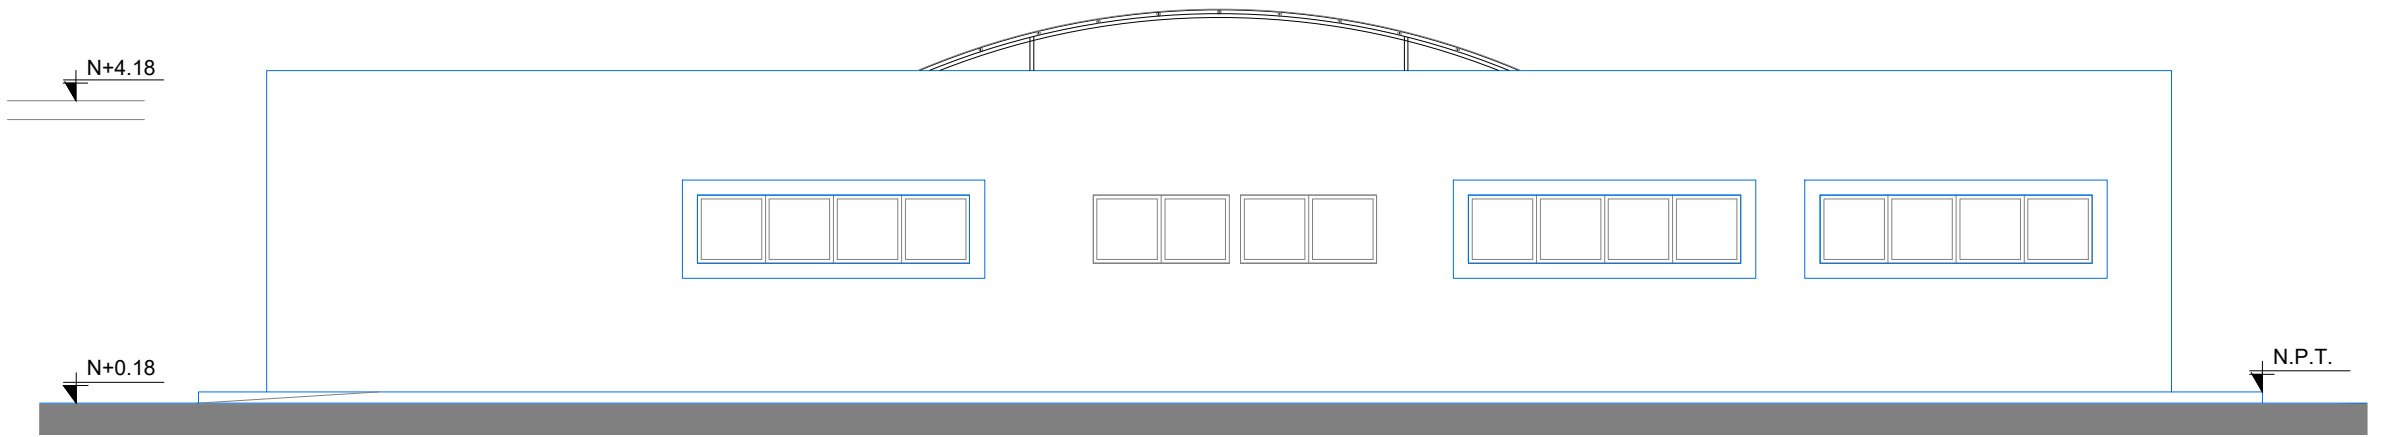


FACHADA POSTERIOR BL-L-QYF A  
ESC. 1 \_\_\_\_ 100

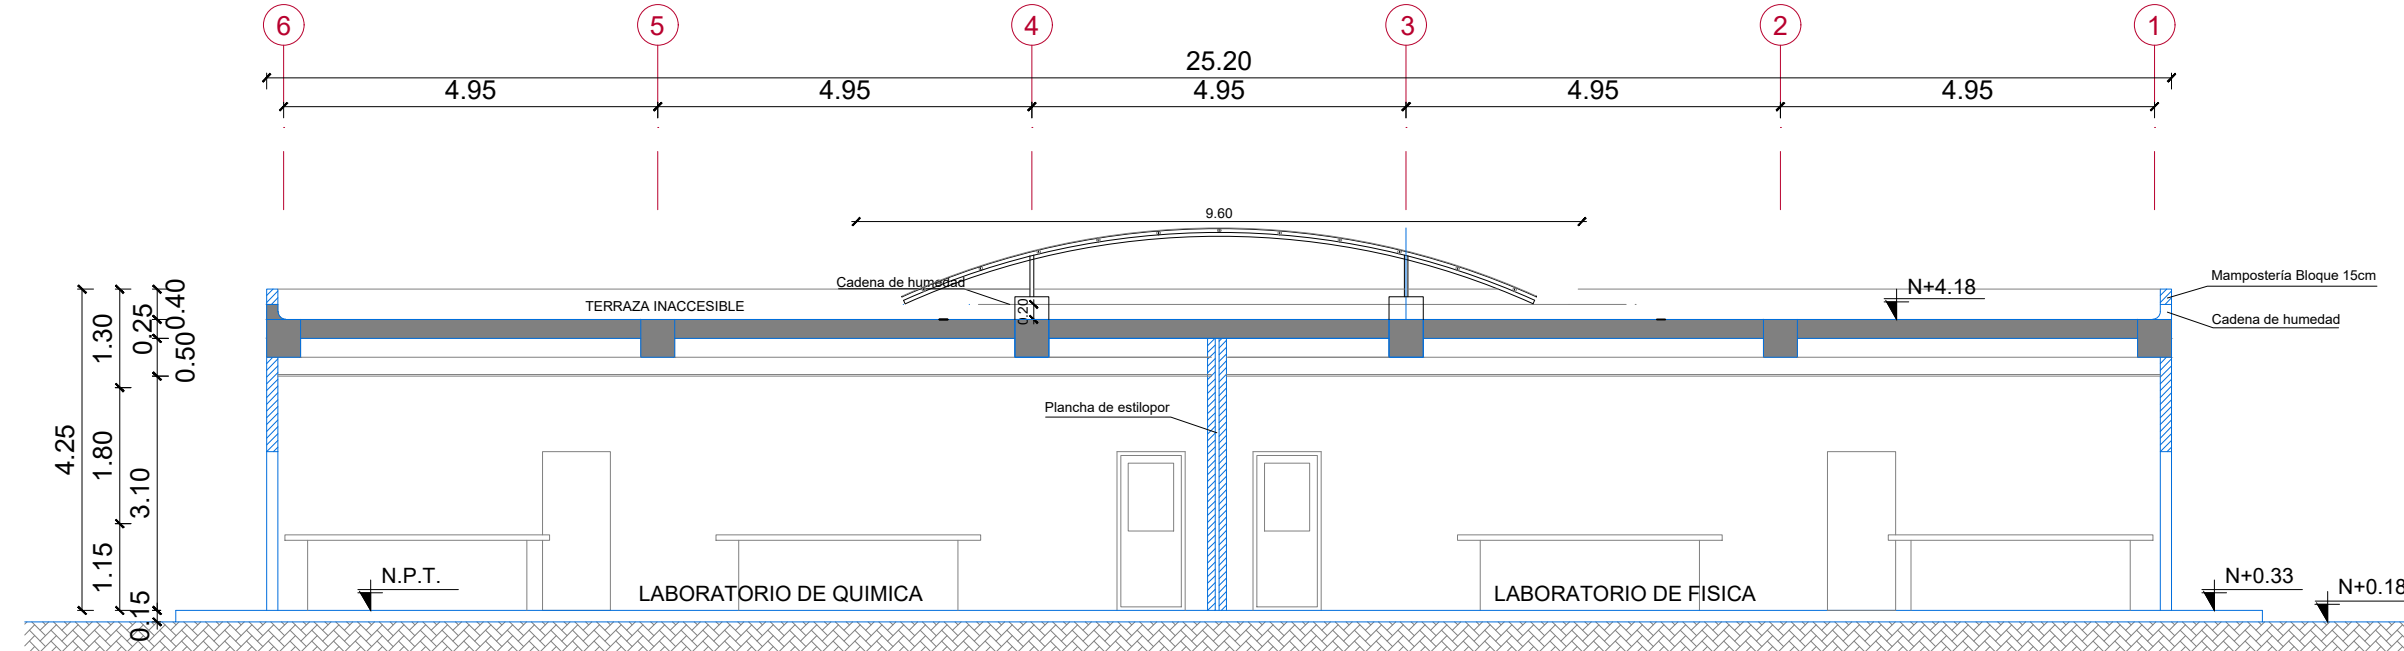


CORTE A - A' BL-L-QYF A  
ESC. 1 \_\_\_\_ 100

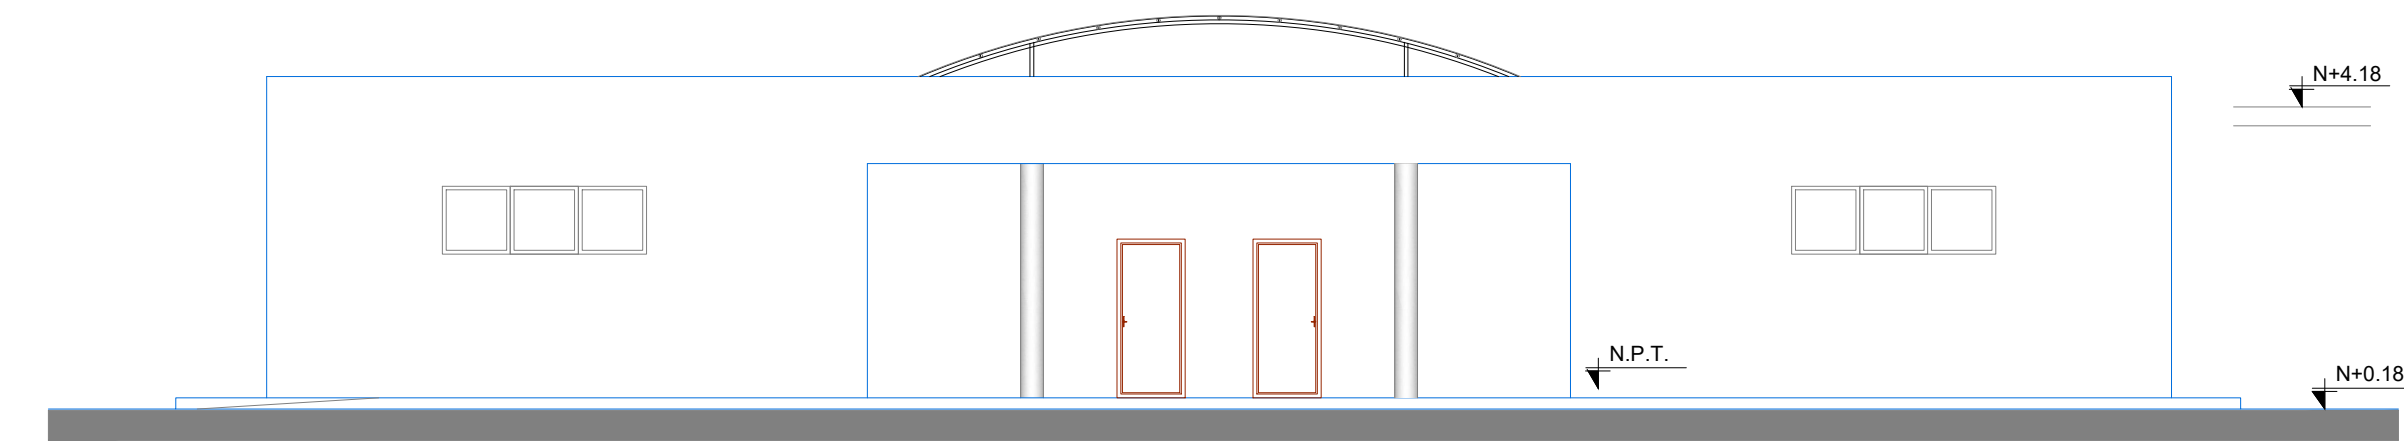


FACHADA FRONTAL BL-L-QYF B  
ESC. 1 \_\_\_\_ 100

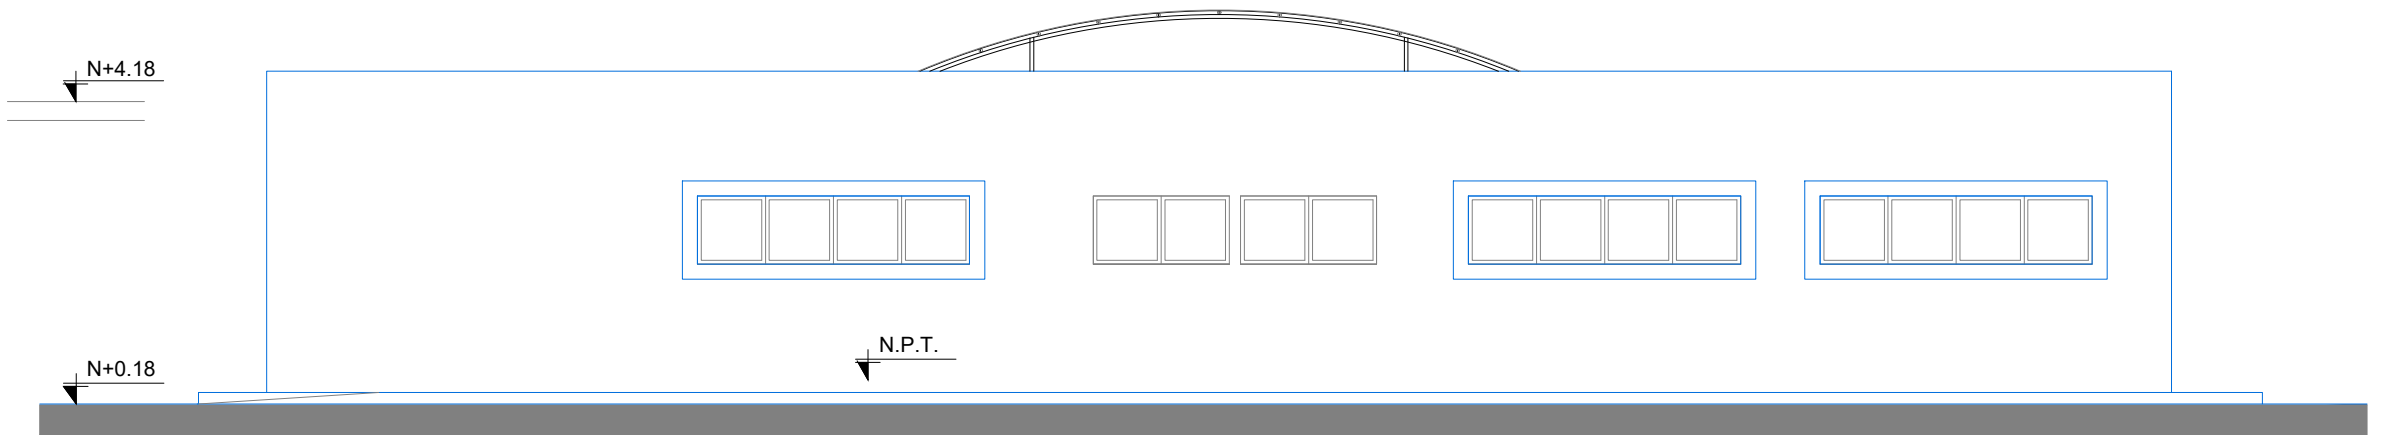


FACHADA POSTERIOR BL-L-QYF B  
ESC. 1 \_\_\_\_ 100

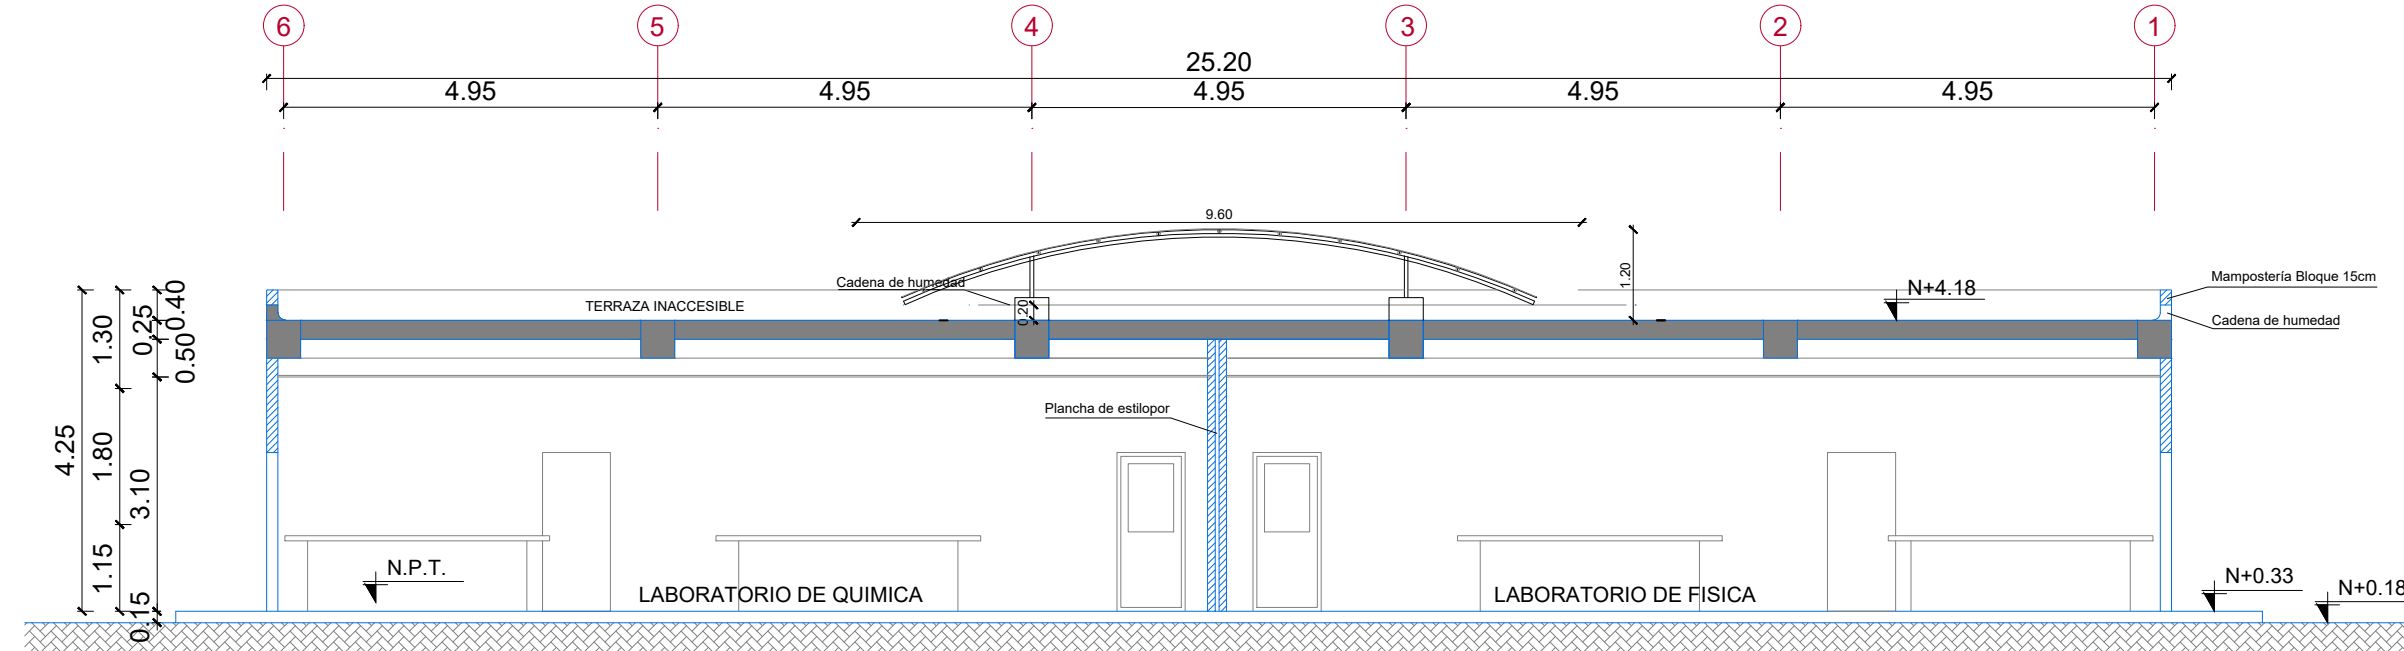


CORTE A - A' BL-L-QYF B  
ESC. 1 \_\_\_\_ 100

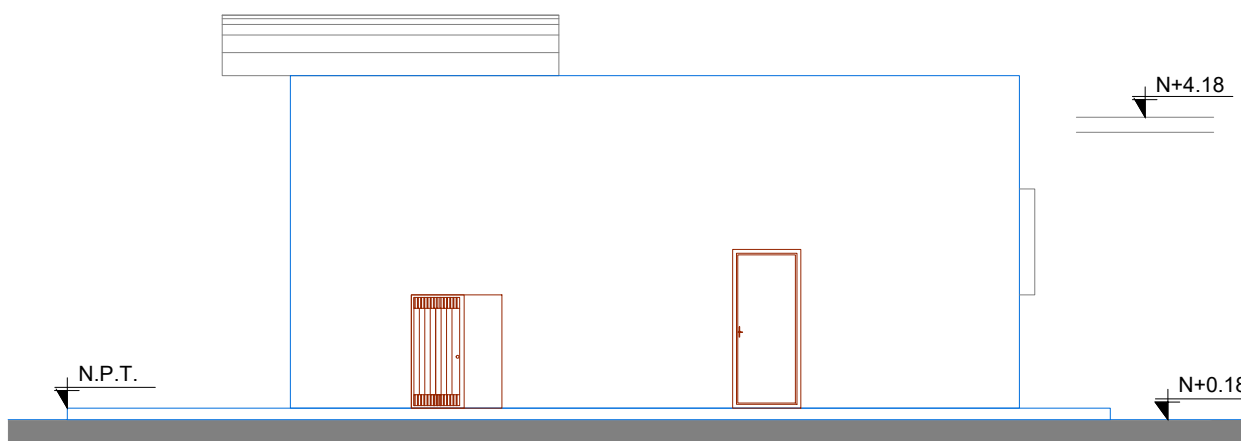


FACHADA LATERAL DERECHA BL-L-QYF A  
ESC. 1 \_\_\_\_ 100

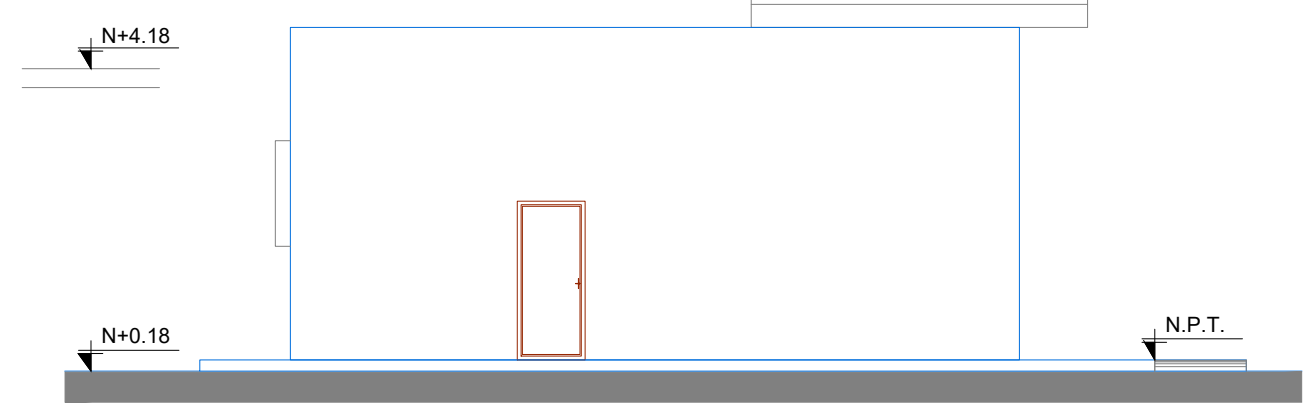


FACHADA LATERAL IZQUIERDA BL-L-QYF A  
ESC. 1 \_\_\_\_ 100

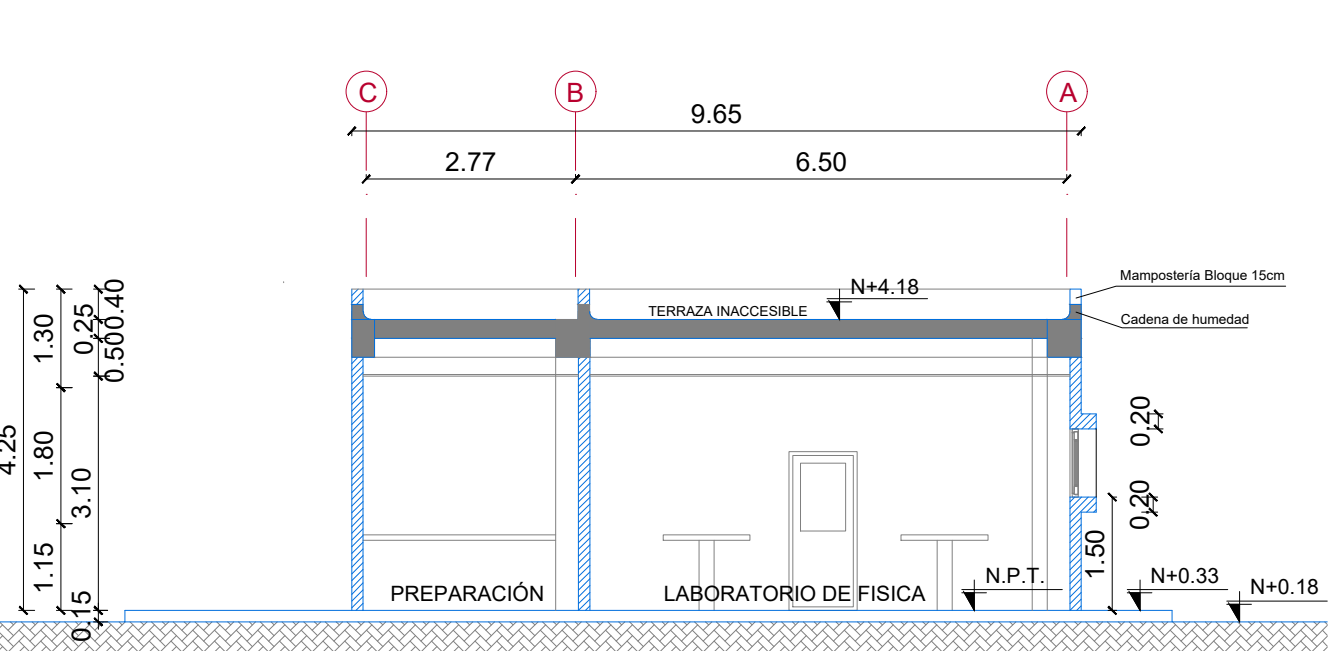


CORTE B - B' BL-L-QYF A  
ESC. 1 \_\_\_\_ 100

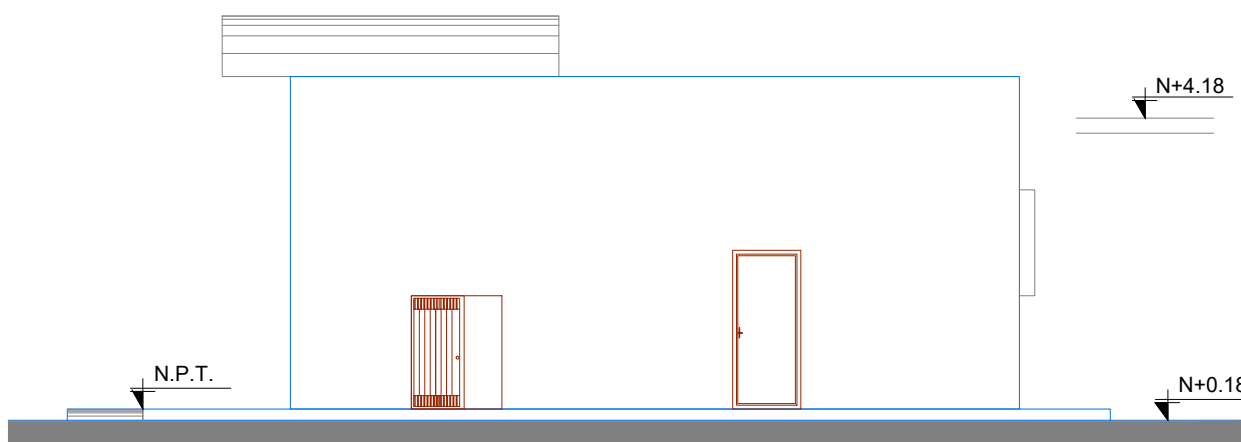

FACHADA LATERAL DERECHA BL-L-QYF B  
ESC. 1 \_\_\_\_ 100

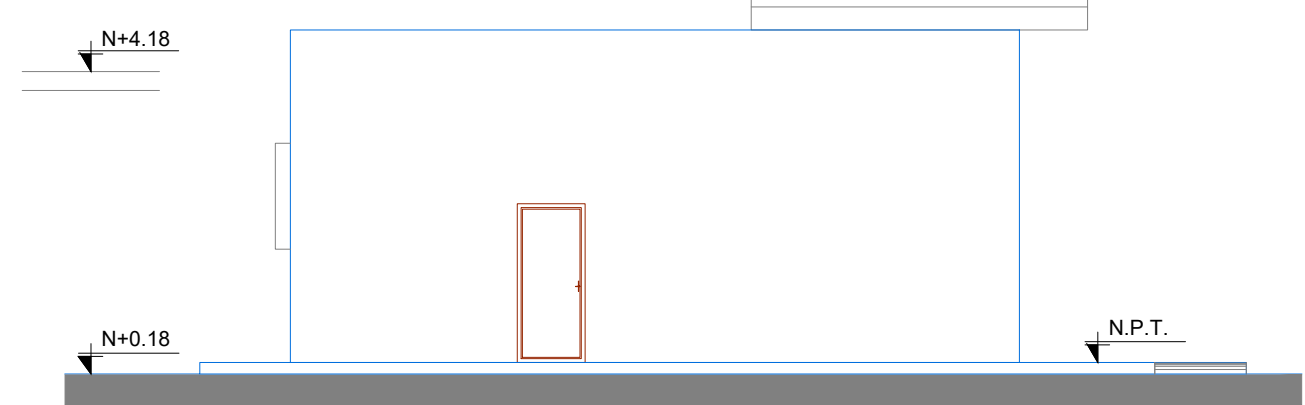

FACHADA LATERAL IZQUIERDA BL-L-QYF B  
ESC. 1 \_\_\_\_ 100

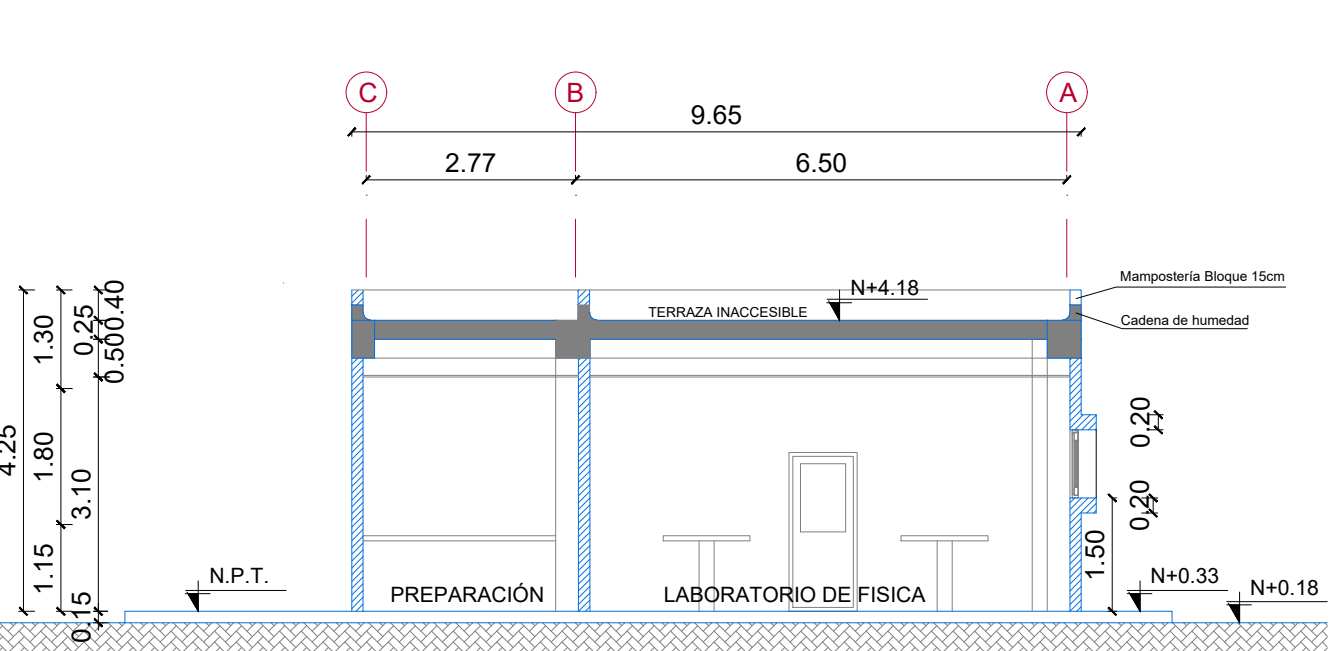

CORTE B - B' BL-L-QYF B  
ESC. 1 \_\_\_\_ 100

MINISTERIO DE EDUCACIÓN



EL GOBIERNO  
DE TODOS



RESPONSABLES:

ARQ. NELSON CAMPOS V.  
DIRECTOR DE PROYECTO  
TECNICAS CBB S.A.

ING. HERNAN ERAZO  
ADMINISTRADOR DE CONTRATO  
#BIRF-8542-SBCC-CF-2018-030

ARQ. MARCELO BARROS  
ARQUITECTO DISEÑADOR  
TECNICAS CBB S.A.

ARQ. MAURICIO NIETO  
ESPECIALISTA ARQUITECTÓNICO  
MINEDUC

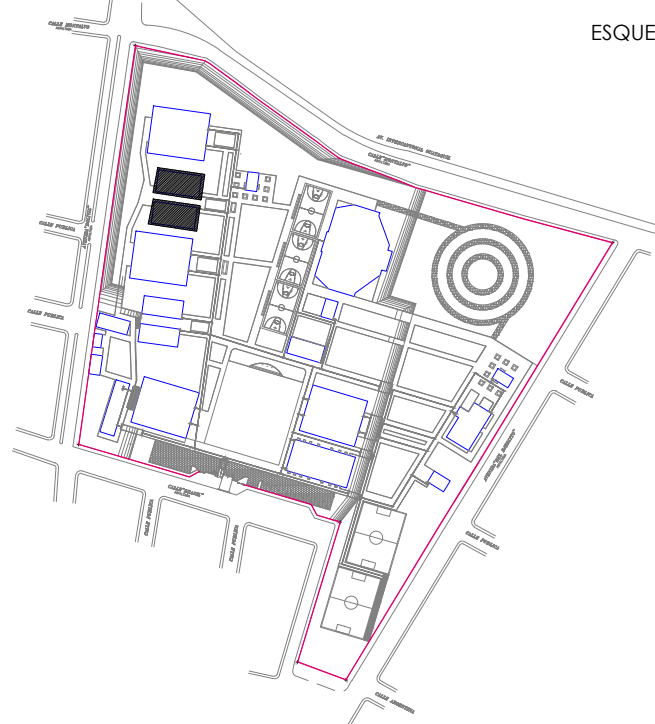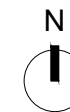

ESQUEMA DEL PROYECTO:

PROYECTO:

BIRF-8542-SBCC-CF-2018-030

CONSULTORÍA "INTERVENCIÓN EN LA INFRAESTRUCTURA EXISTENTE Y PROPUESTA PARA LA REPOTENCIACIÓN DE LA UNIDAD EDUCATIVA NICOLÁS INFANTE DÍAZ. UBICADA EN EL CANTÓN QUEVEDO PROVINCIA DE LOS RÍOS Y UNIDAD EDUCATIVA QUEVEDO UBICADA EN EL CANTÓN QUEVEDO PROVINCIA DE LOS RÍOS."

UNIDAD EDUCATIVA:

UNIDAD EDUCATIVA NICOLAS INFANTE DIAZ

CANTÓN:

QUEVEDO

PROVINCIA:

LOS RÍOS

CONTIENE:

FASE IV PROYECTO ARQUITECTÓNICO  
PLANOS ARQUITECTÓNICOS

BLOQUE LABORATORIO DE QUIMICA Y FISICA  
CORTES Y FACHADAS BLOQUE BL-L-QYF A Y B

ESCALA:

INDICADAS

FECHA:

2019

LÁMINA N.º

AR-42

SELLOS MUNICIPALES: