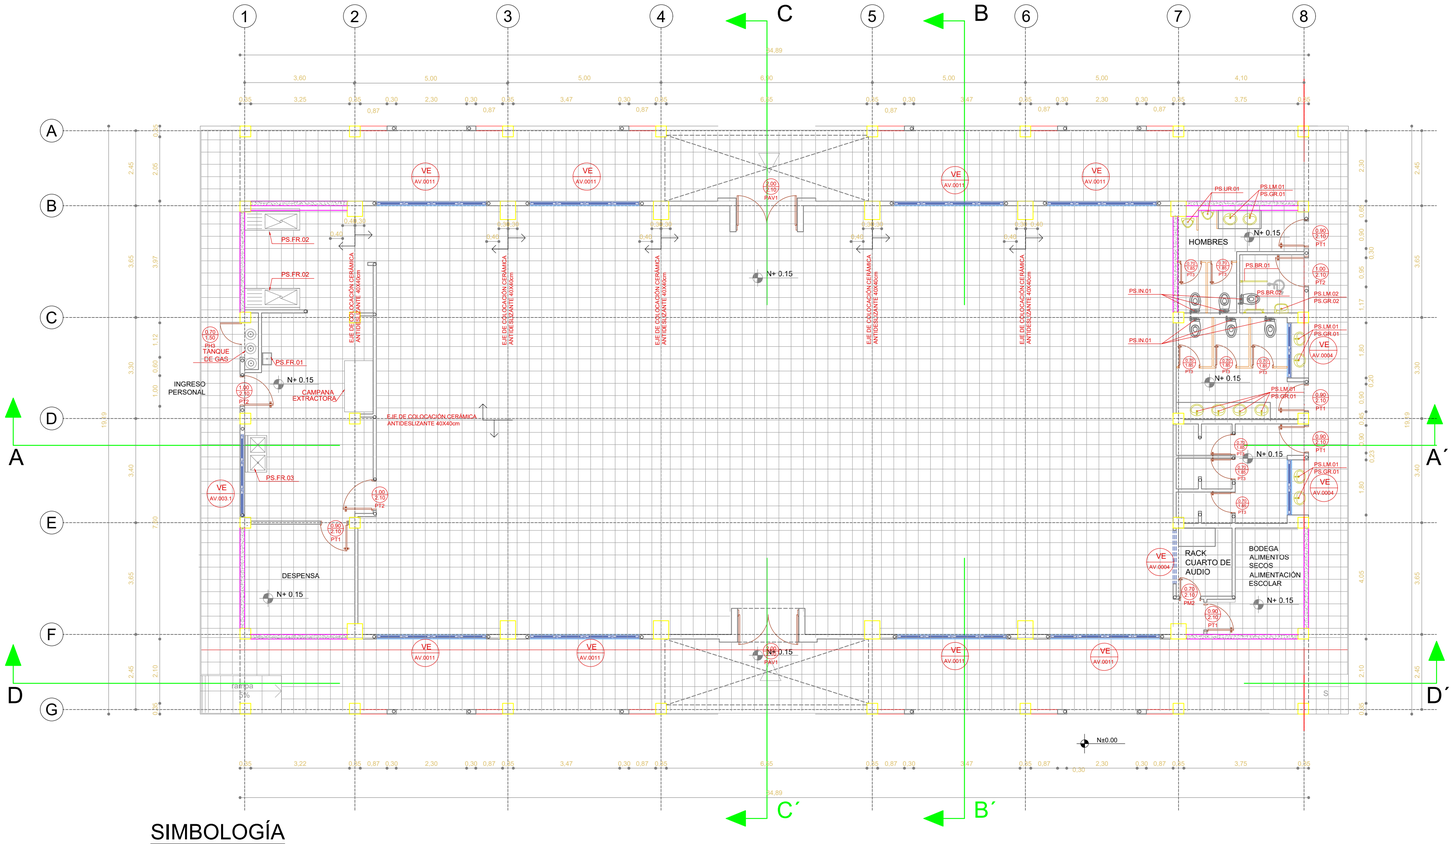

SIMBOLOGÍA

- RIOSTRAS EN CORTE Y FACHADAS
- HORMIGÓN ARMADO
- ALFEIZAR
- CHICOTE DE REFUERZO CADA 60 cm.
- DINTELES EN PUERTAS Y VENTANAS
- RIOSTRAS EN PLANTA
- ESCALERILLAS
- CR-I — CIELO RASO FALSO CON ESTRUCTURA VISTA IMPORTADA BLANCA Y PLANCHAS DE GYPSUM PVC CARA VISTA Y FOIL ALUMINIO CARA POSTERIOR 7.5 MM 0.60 X 0.60
- CR-E — CIELO RASO PLANO EN GYPSUM REGULAR DE 1/2", PARA EXTERIORES

PLANTA BAJA
ESCALA 1:100

CUADRO DE VENTANAS

BLOQUE BL-SUM

	CODIGO	RUBRO	NUMERO DE UNIDADES
VENTANAS VE	VE AV 0011	VENTANA CORREDIZA ALUMINIO Y VIDRIO 6MM DE 3,60 mts. x 2.70 mts. CON TIRADERA DE ALUMINIO	8
	VE AV 0004	VENTANA CORREDIZA ALUMINIO Y VIDRIO 6MM DE 1,80 mts. x 0.90 mts. CON TIRADERA DE ALUMINIO	5

CUADRO DE PUERTAS

BLOQUE BL-SUM

	COD	ESPECIFICACIONES	ANCHO	ALTO	NUMERO DE UNIDADES
PUERTAS	PT1	PUERTA METÁLICA DE TOL.1/32MM ESTRUCTURA EN TUBO CUADRADO DE 40x40x2 MM PINTURA ELECTROSTÁTICA MATE	0.90	2.10	5
	PT2	PUERTA METÁLICA DE TOL.1/32MM ESTRUCTURA EN TUBO CUADRADO DE 40x40x2 MM PINTURA ELECTROSTÁTICA MATE	1.00	2.10	3
	PT3	PUERTA METÁLICA DE TOL.1/32MM ESTRUCTURA EN TUBO CUADRADO DE 40x40x2 MM PINTURA ELECTROSTÁTICA MATE	0.70	1.85	8
	PAV1	PUERTA EXTERIOR DE ALUMINIO Y VIDRIO TEMPLADO DE 6MM TUBULAR PESADA.	2.00	2.10	2
	PM2	PUERTA DE MADERA RUTEADO, PANELADA MÍNIMO 3 PANELES	0.70	2.10	1
	PH3	PUERTA DE HIERRO ESTRUCTURA TUBO CUADRADO DE 40x40x2 MM Y MALLA ELECTROSOLDADA 10X10X4 MM	0.70	1.50	1

CUADRO DE ACABADOS

N° DE AMBIENTE / PARTIDAS / ACABADOS	PISO: CERÁMICA DE PISO ALTO TRÁFICO DE 0.40 X 0.40 ANTIDESLIZANTE	PAREDES: ACCESORIO ORNAMENTAL	PAREDES: ENLUCIDO, MAS PINTURA O ESTUCADO	ZOCALO: CERÁMICA 0.09 X 0.30 COLOR BEIGE	CIELO: PINTURA ESMALTE SINTÉTICO DE ALTA DURACIÓN	CIELO: (SIN ZOCALO)	PINTURA: PINTURA ANTIHONGOS PARA ALTA HUMEDAD, ACABADO MATE, COLOR BLANCO, APLICACIÓN MÍNIMA DE DOS (2) MANOS	PINTURA: PINTURA LATEX VINYL ACRÍLICA INTERIOR	PINTURA: PINTURA ELASTOMÉRICA EXTERIORES
PLANTA BAJA									
01 DESPENSA	●			●	●		●	●	
02 PREPARACIÓN DE ALIMENTOS	●			●	●		●		
03 COMEDOR (SUM)	●		●		●			●	●
04 CUARTO DE AUDIO	●		●		●		●	●	
05 BODEGA DE ALIMENTOS	●			●	●		●	●	
06 BATERÍAS SANITARIAS	●			●		●	●		
07 HALL EXTERIOR	●		●		●		●	●	●

PARA COLOCACIÓN DE CERÁMICAS REFERIRSE AL DETALLE "COLOCACIÓN DE CERAMICA INTERIOR - EXTERIOR"

VER DETALLES DE POZOS Y FREGADEROS

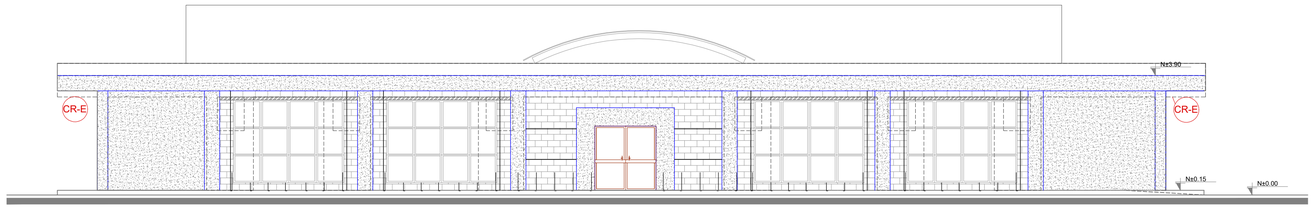

FACHADA FRONTAL
ESCALA 1:100

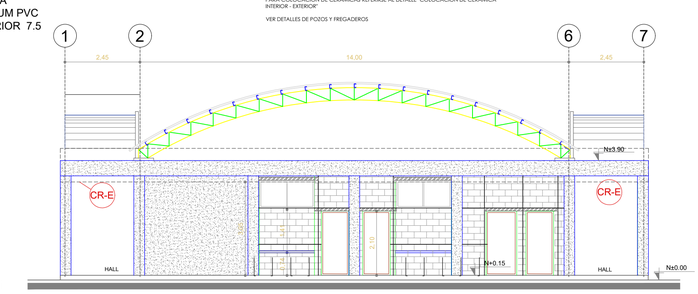

FACHADA LATERAL DERECHA
ESCALA 1:100

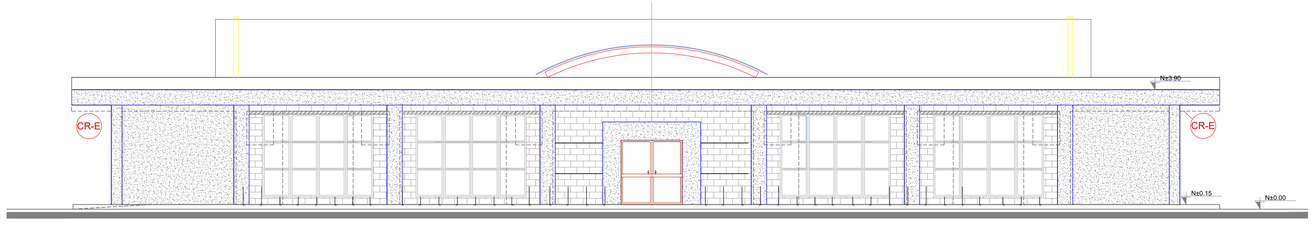

FACHADA POSTERIOR
ESCALA 1:100

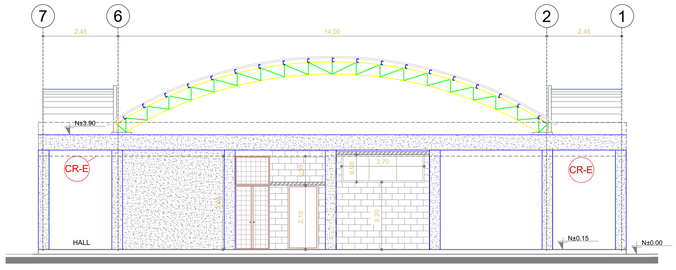

FACHADA LATERAL IZQUIERDA
ESCALA 1:100

MINISTERIO DE EDUCACIÓN

Toda una Vida

EL GOBIERNO DE TODOS

RESPONSABLES:

ARQ. NELSON CAMPOS V.
DIRECTOR DE PROYECTO
TECNICAS CBB S.A.

ING. HERNAN ERAZO
ADMINISTRADOR DE CONTRATO
#BIRF-8542-SBCC-CF-2018-030

ARQ. MARCELO BARROS
ARQUITECTO DISEÑADOR
TECNICAS CBB S.A.

ARQ. MAURICIO NIETO
ESPECIALISTA ARQUITECTÓNICO
MINEDUC

ESQUEMA DEL PROYECTO:

PROYECTO:

BIRF-8542-SBCC-CF-2018-030

CONSULTORÍA "INTERVENCIÓN EN LA INFRAESTRUCTURA EXISTENTE Y PROPUESTA PARA LA REPOTENCIACIÓN DE LA UNIDAD EDUCATIVA NICOLÁS INFANTE DÍAZ, UBICADA EN EL CANTÓN QUEVEDO PROVINCIA DE LOS RÍOS Y UNIDAD EDUCATIVA QUEVEDO UBICADA EN EL CANTÓN QUEVEDO PROVINCIA DE LOS RÍOS."

UNIDAD EDUCATIVA:

UNIDAD EDUCATIVA NICOLAS INFANTE DIAZ

CANTÓN: QUEVEDO

PROVINCIA: LOS RÍOS

CONTIENE:

FASE IV PROYECTO ARQUITECTÓNICO

DETALLES CONSTRUCTIVOS

BLOQUE BL-SUM

PLANTAS, CORTES Y FACHADAS

ESCALA: INDICADAS

FECHA: 2019

LÁMINA N.° AR-66

SELLOS MUNICIPALES: