



BLOQUE BAR

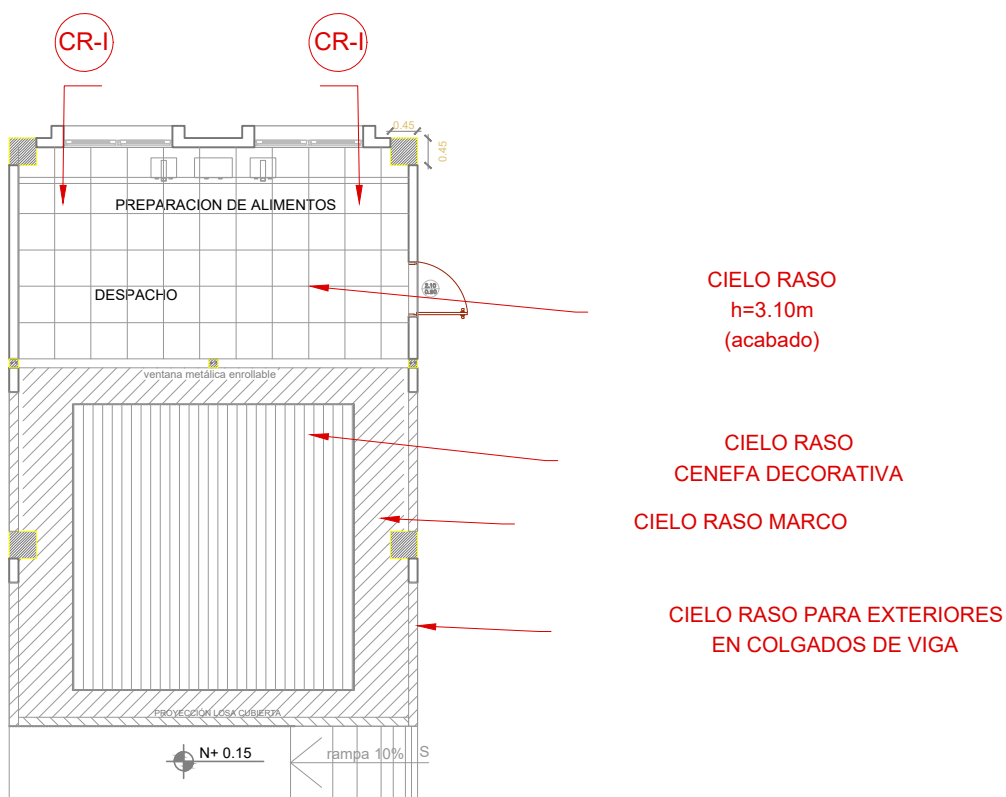


ESCALA: 1:125m

BLOQUE ADMINISTRACION

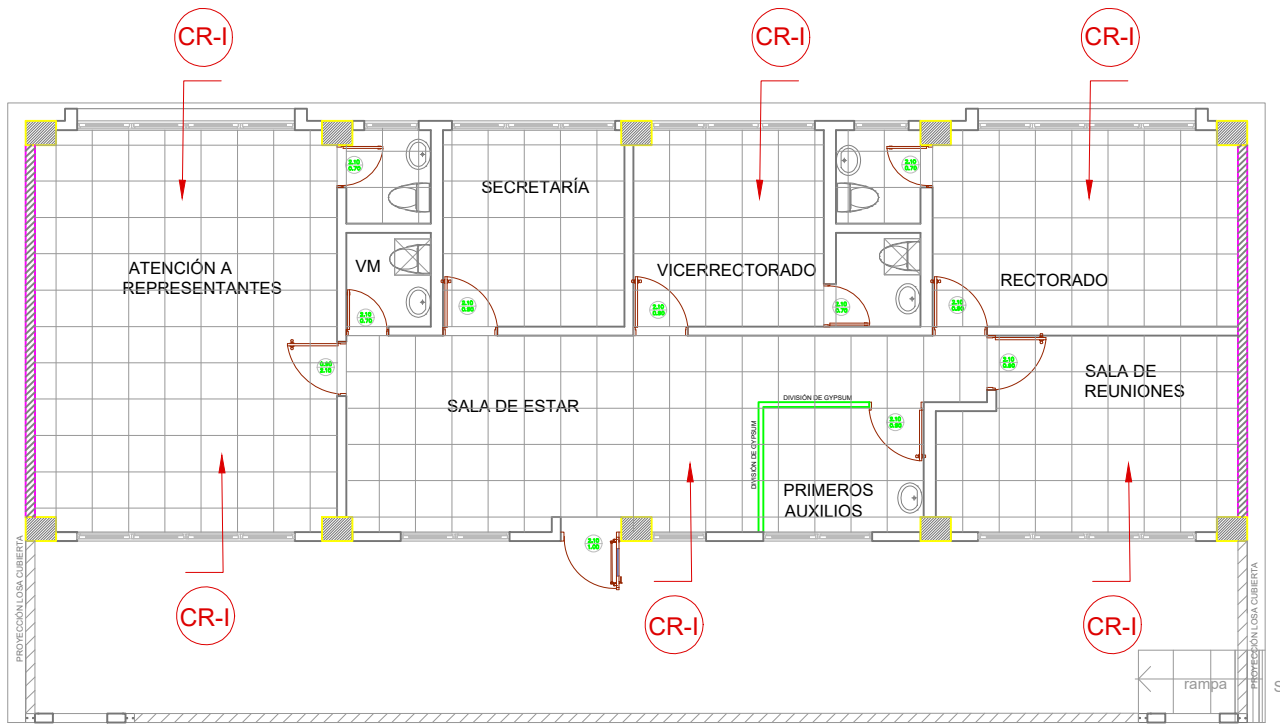


ESCALA: 1:125m

BLOQUE SALA DE PROFESORES

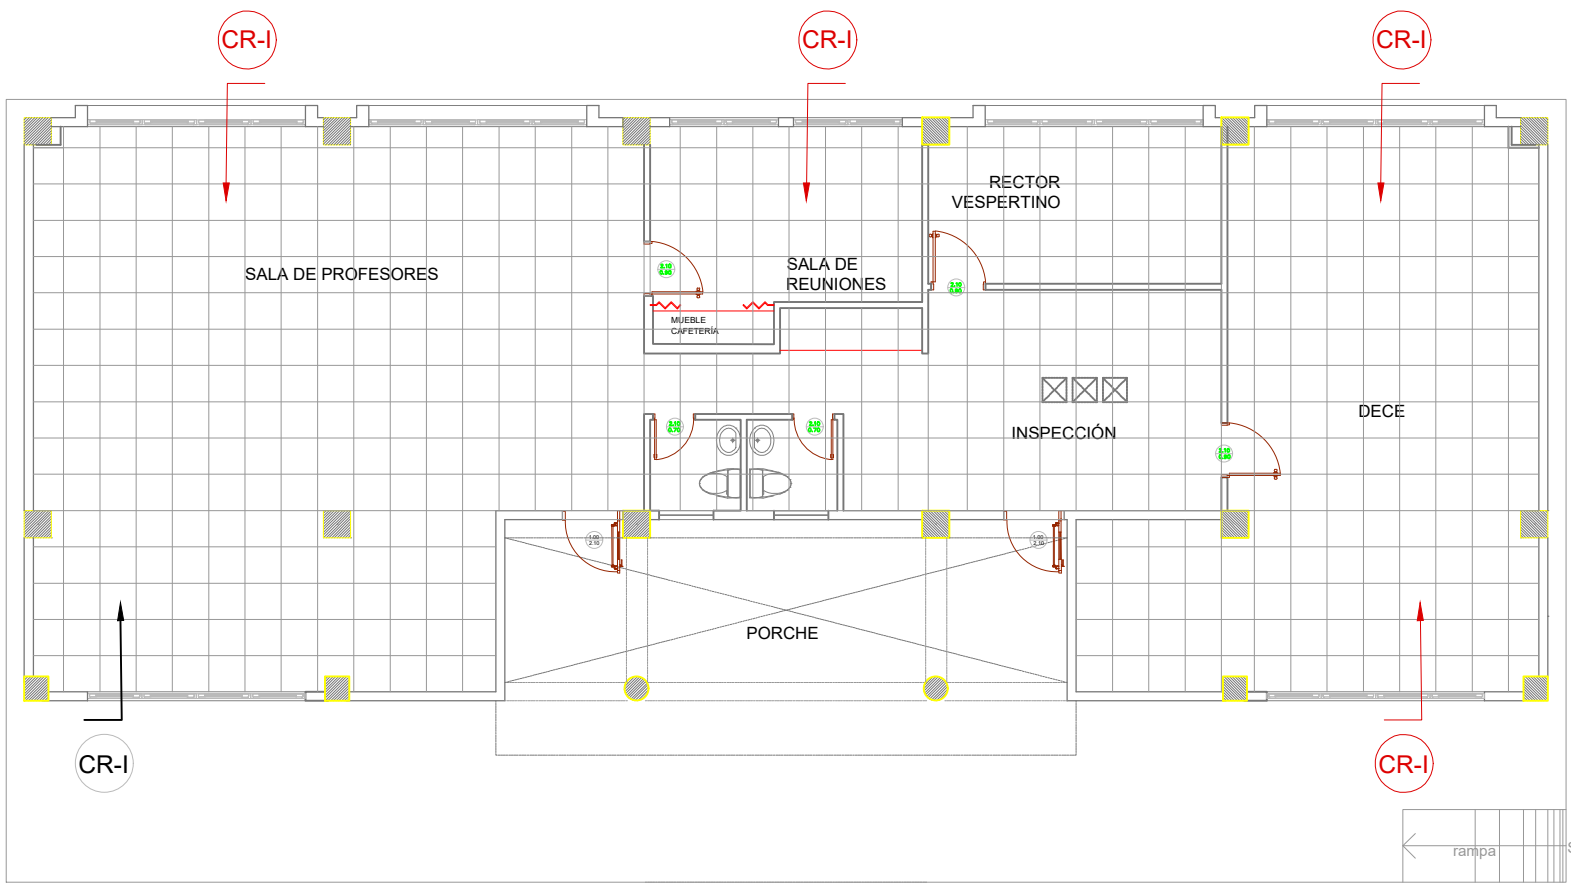


ESCALA: 1:125m

BLOQUE BIBLIOTECA

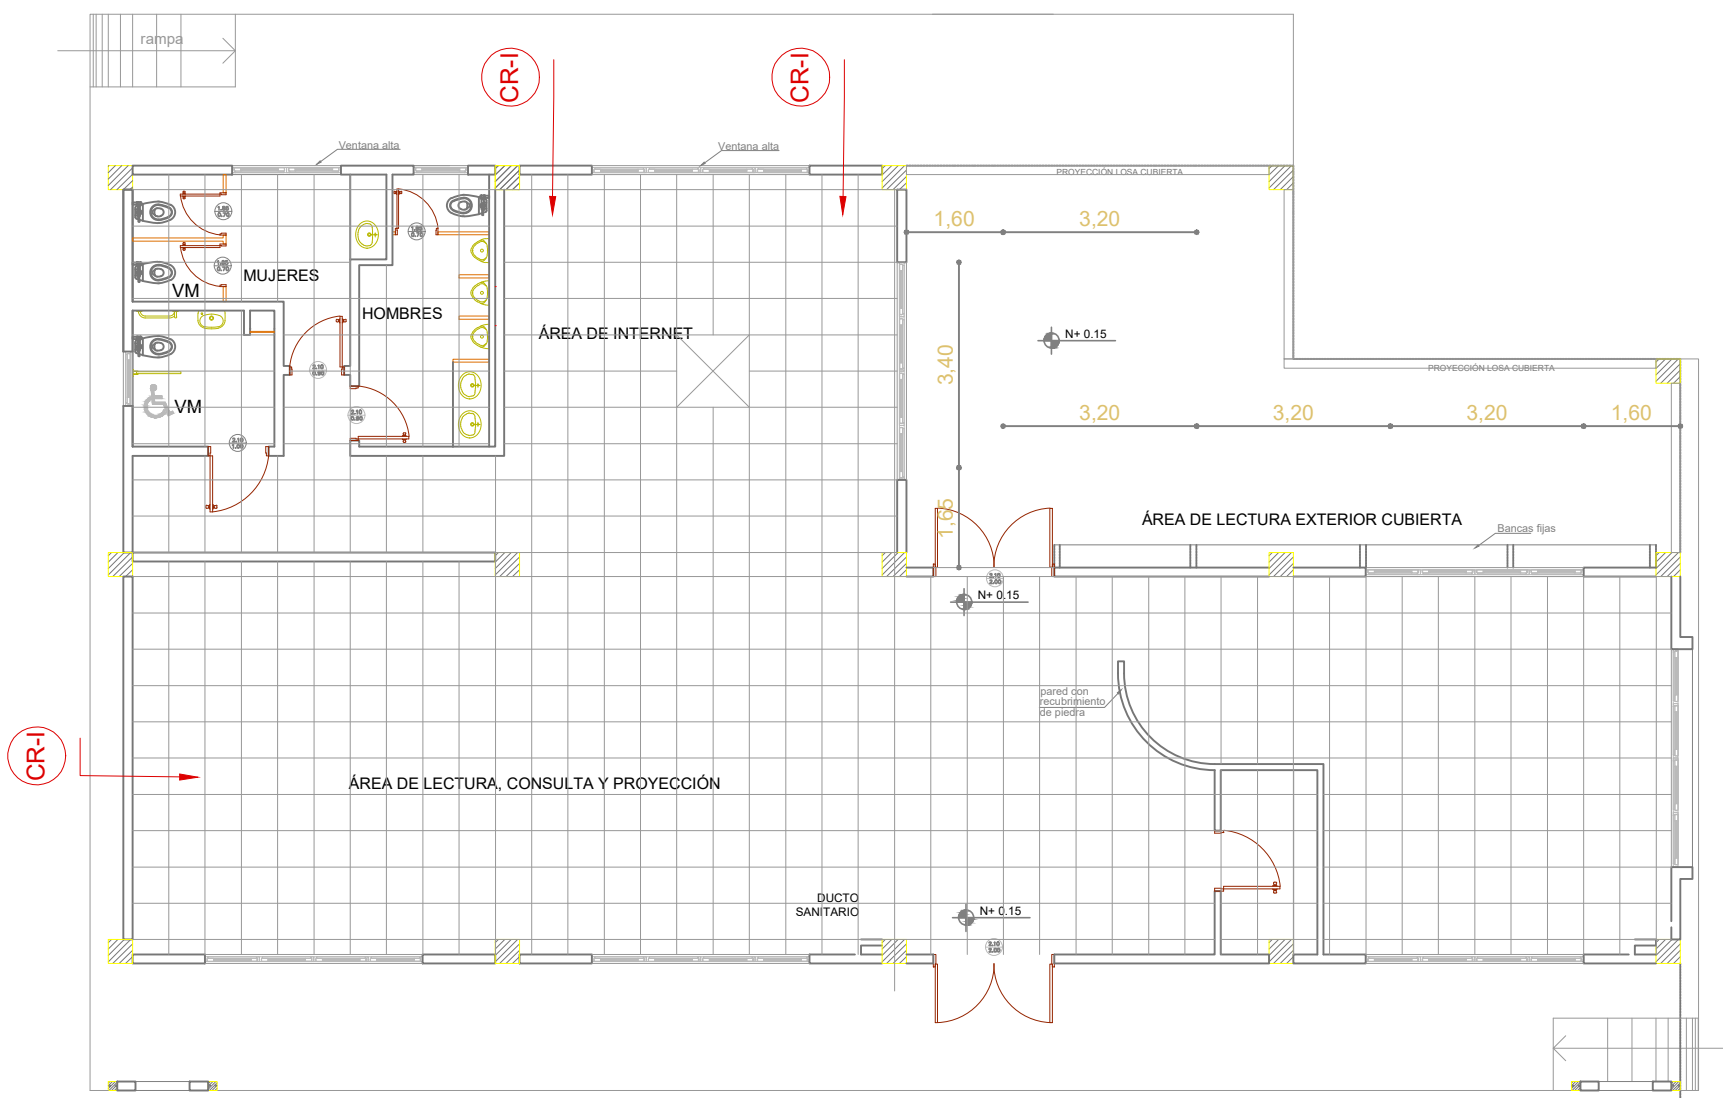

ESCALA: 1:125m

BLOQUE SALON USO MULTIPLE COMEDOR

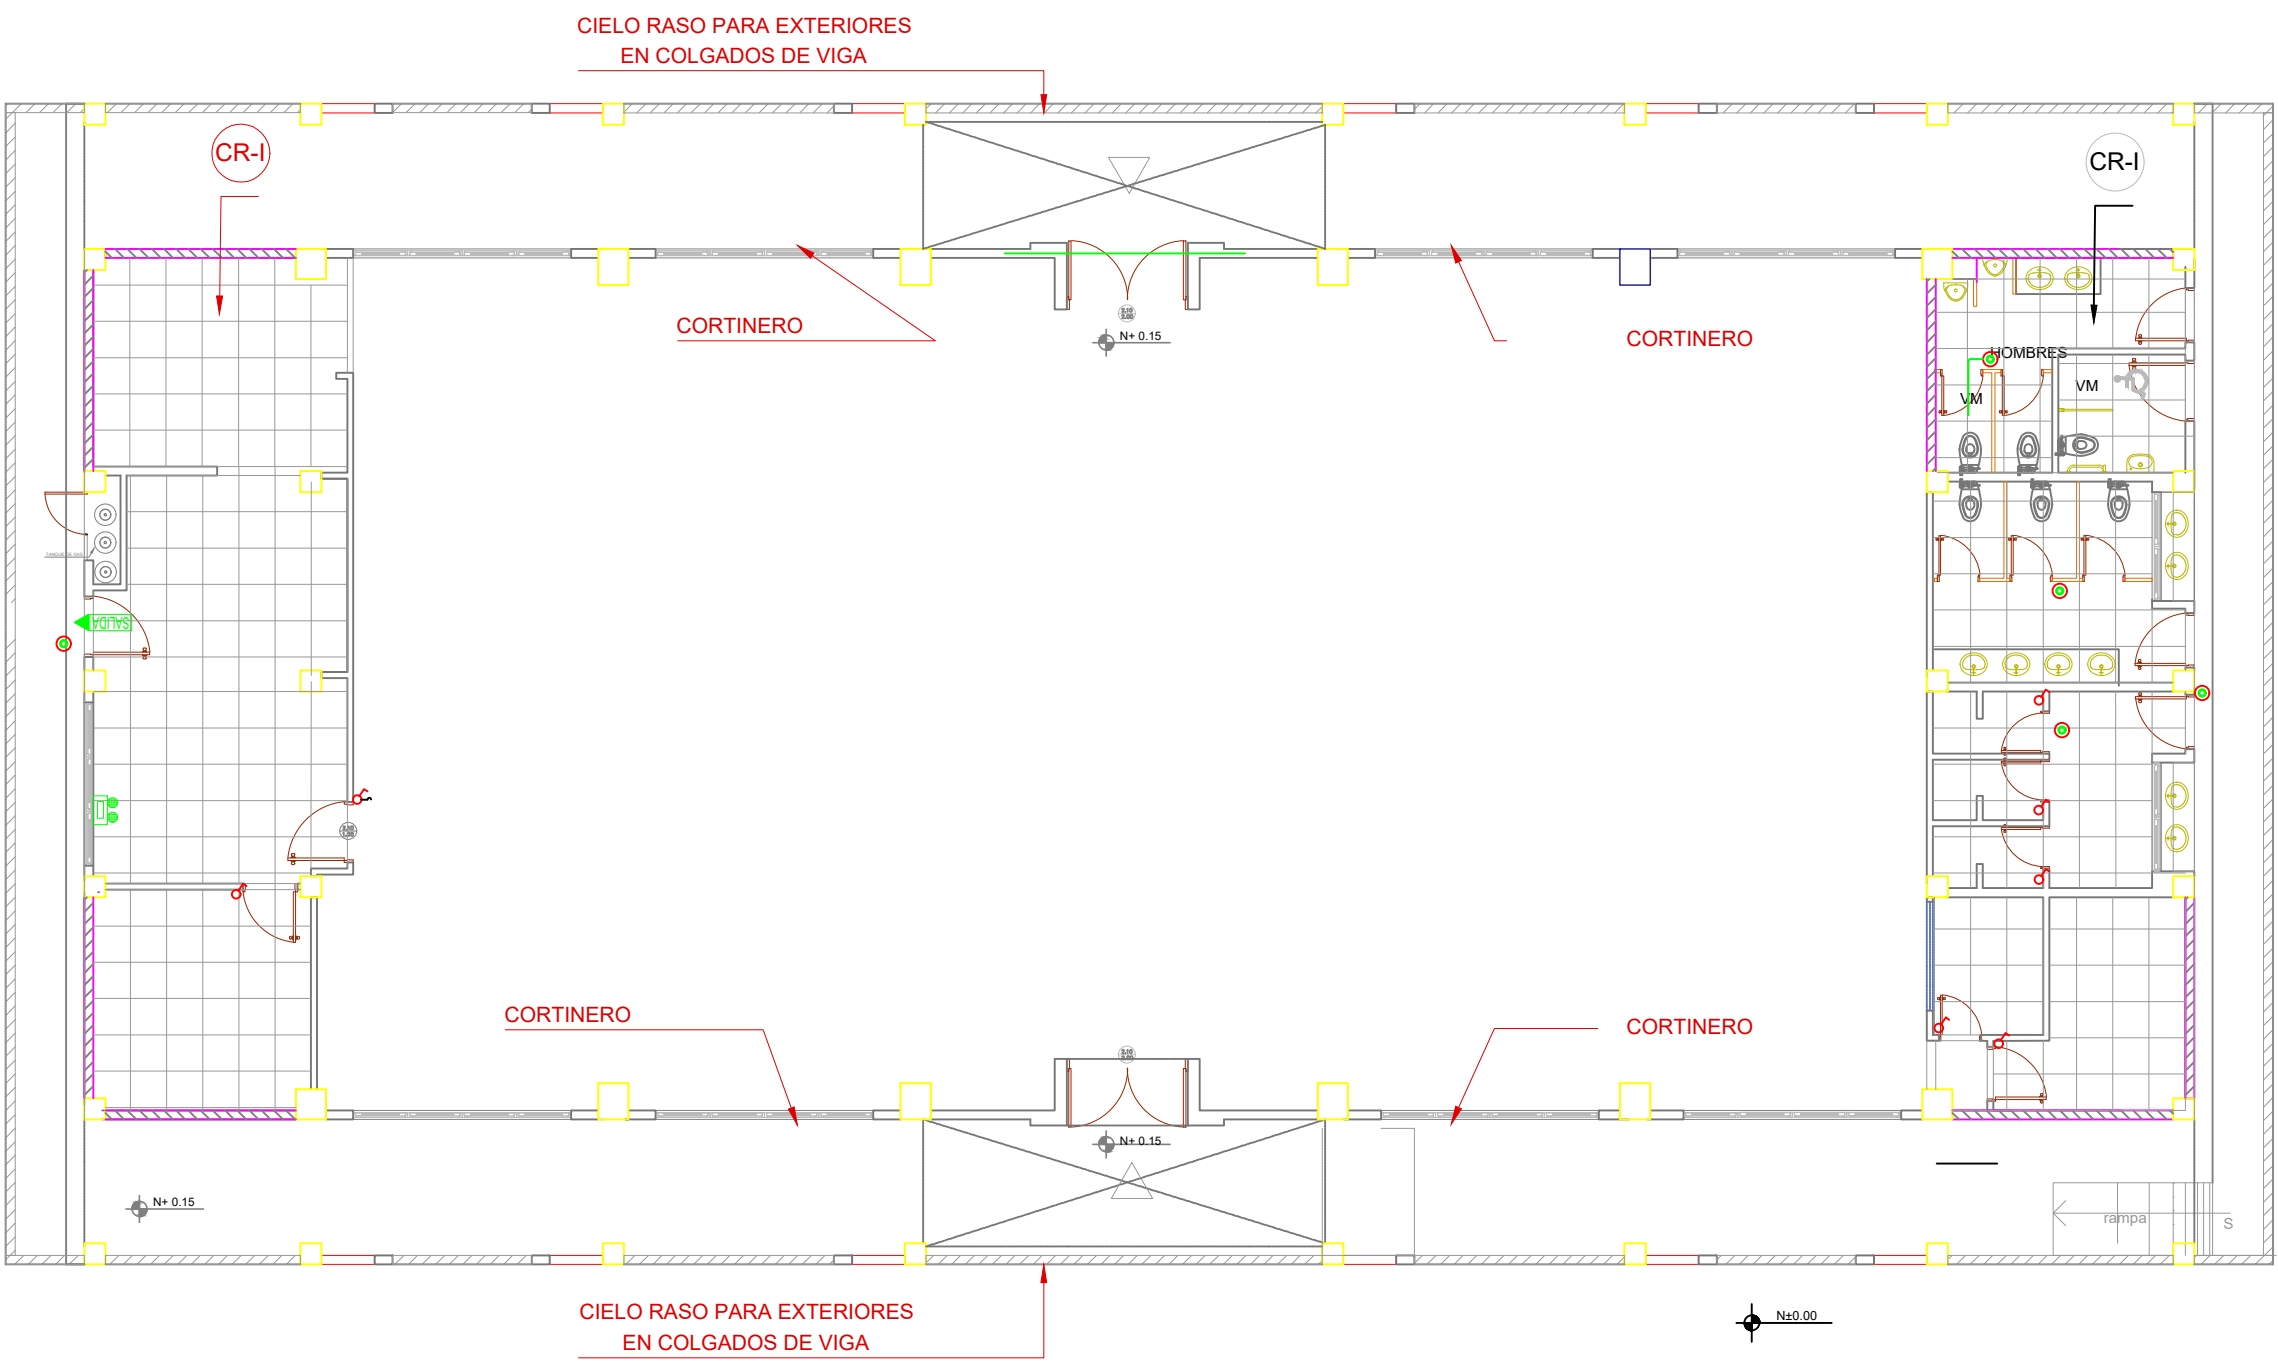

ESCALA: 1:125m

NOTA:

Los bloques que no se presentan en las laminas 71 y 72 no tienen cielo falso y se debe enlucir la losa de entpiso, en los bloques repotenciados se conservara el lugar de las instalaciones electricas y se procedera a la aplicacion del cielo falso existente.

- CR-E CIELO RASO PLANO EN GYPSUM REGULAR DE 1/2", PARA EXTERIORES
- CR-I CIELO RASO FALSO CON ESTRUCTURA VISTA IMPORTADA BLANCA Y PLANCHAS DE GYPSUM PVC CARA VISTA Y FOIL ALUMINIO CARA POSTERIOR 7.5 MM 0.60 X 0.60
- DT-E DRYWALL 3 5/8" CON PLANCHA DE FIBROCEMENTO DE 10MM. DOBLE LADO




RESPONSABLES:

ARQ. NELSON CAMPOS V.
DIRECTOR DE PROYECTO
TECNICAS CBB S.A.

ING. HERNAN ERAZO
ADMINISTRADOR DE CONTRATO
#BIRF-8542-SBCC-CF-2018-030

ARQ. MARCELO BARROS
ARQUITECTO DISEÑADOR
TECNICAS CBB S.A.

ARQ. MAURICIO NIETO
ESPECIALISTA ARQUITECTÓNICO
MINEDUC

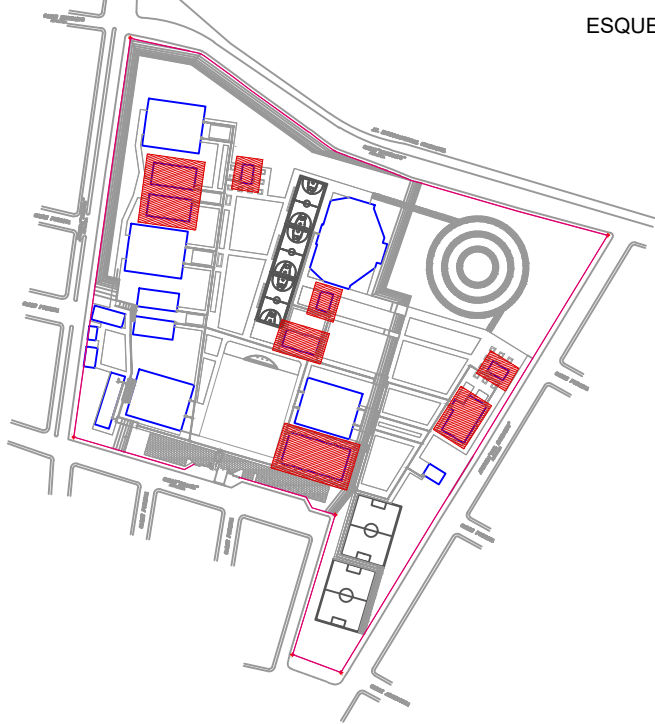

PROYECTO: BIRF-8542-SBCC-CF-2018-030

CONSULTORÍA "INTERVENCIÓN EN LA INFRAESTRUCTURA EXISTENTE Y PROPUESTA PARA LA REPOTENCIACIÓN DE LA UNIDAD EDUCATIVA NICOLÁS INFANTE DÍAZ, UBICADA EN EL CANTÓN QUEVEDO PROVINCIA DE LOS RÍOS Y UNIDAD EDUCATIVA QUEVEDO UBICADA EN EL CANTÓN QUEVEDO PROVINCIA DE LOS RÍOS."

UNIDAD EDUCATIVA: UNIDAD EDUCATIVA NICOLAS INFANTE DIAZ

CANTÓN: QUEVEDO PROVINCIA: LOS RÍOS

CONTIENE: FASE IV PROYECTO ARQUITECTÓNICO BLOQUES BL-AD, BL-SP A, BL-BL, BL-BAR Y BL-SUM DETALLE CIELO RASO

ESCALA: INDICADAS FECHA: 2019 LÁMINA N.º AR-73

SELLOS MUNICIPALES: