



INODORO CON FLUXÓMETRO PS.IN.01  
ESCALA: 1:10m

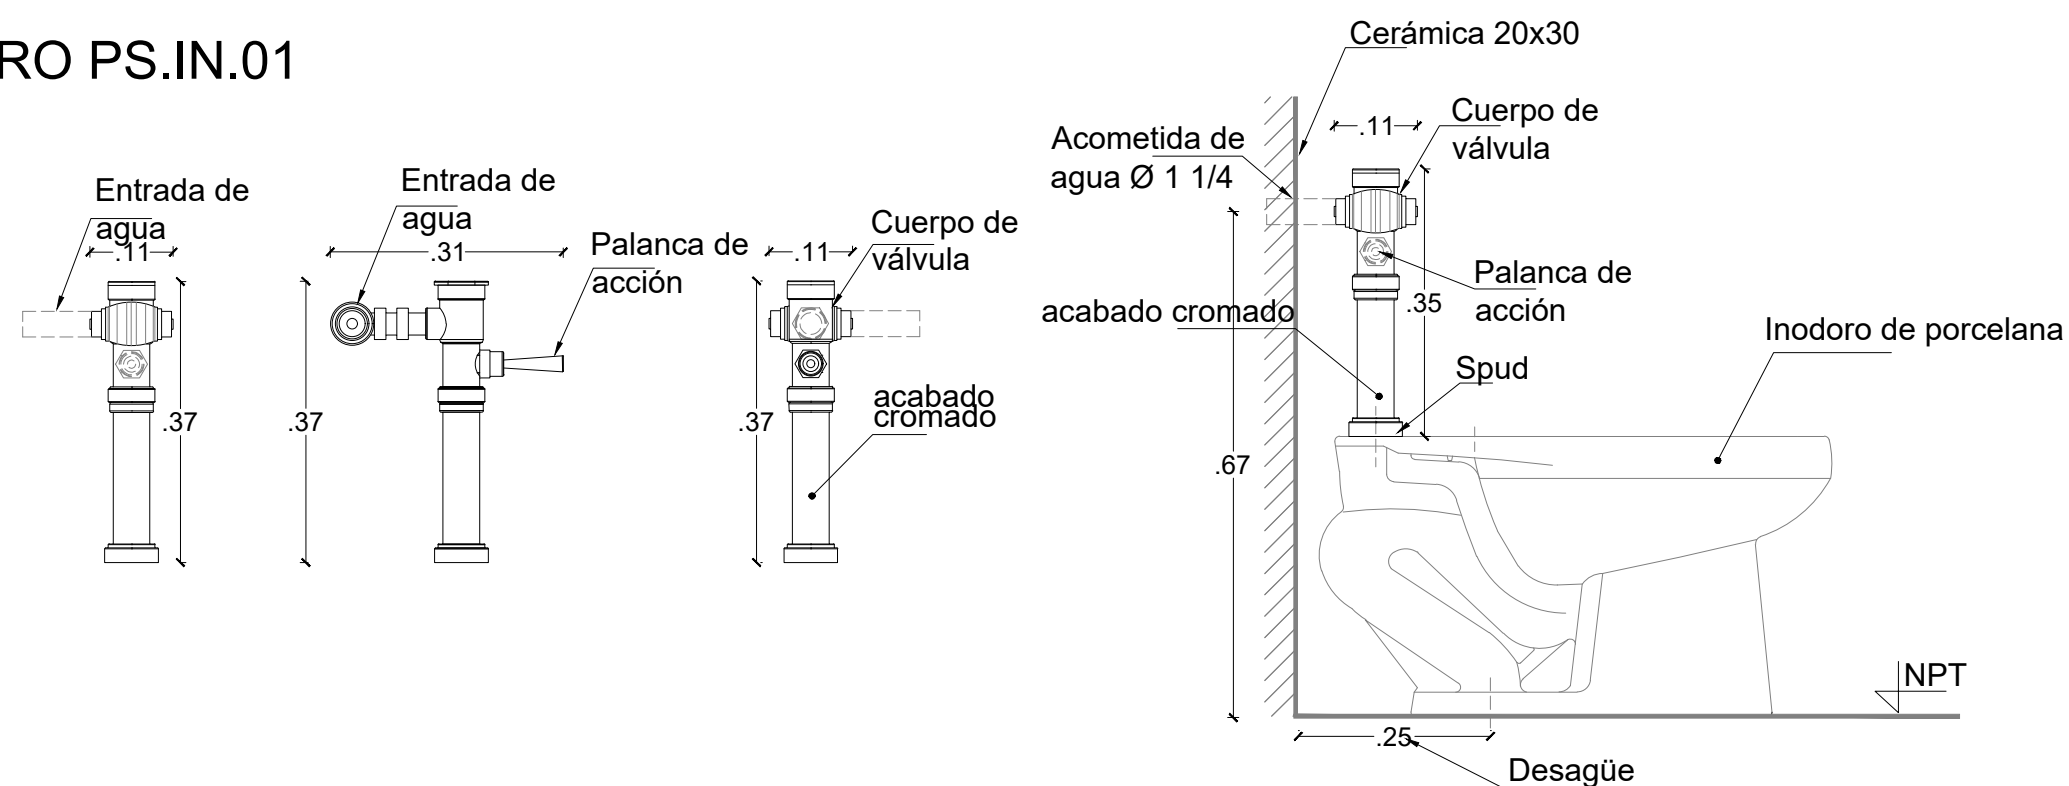


INODORO UNA SOLA PIEZA PS.IN.02

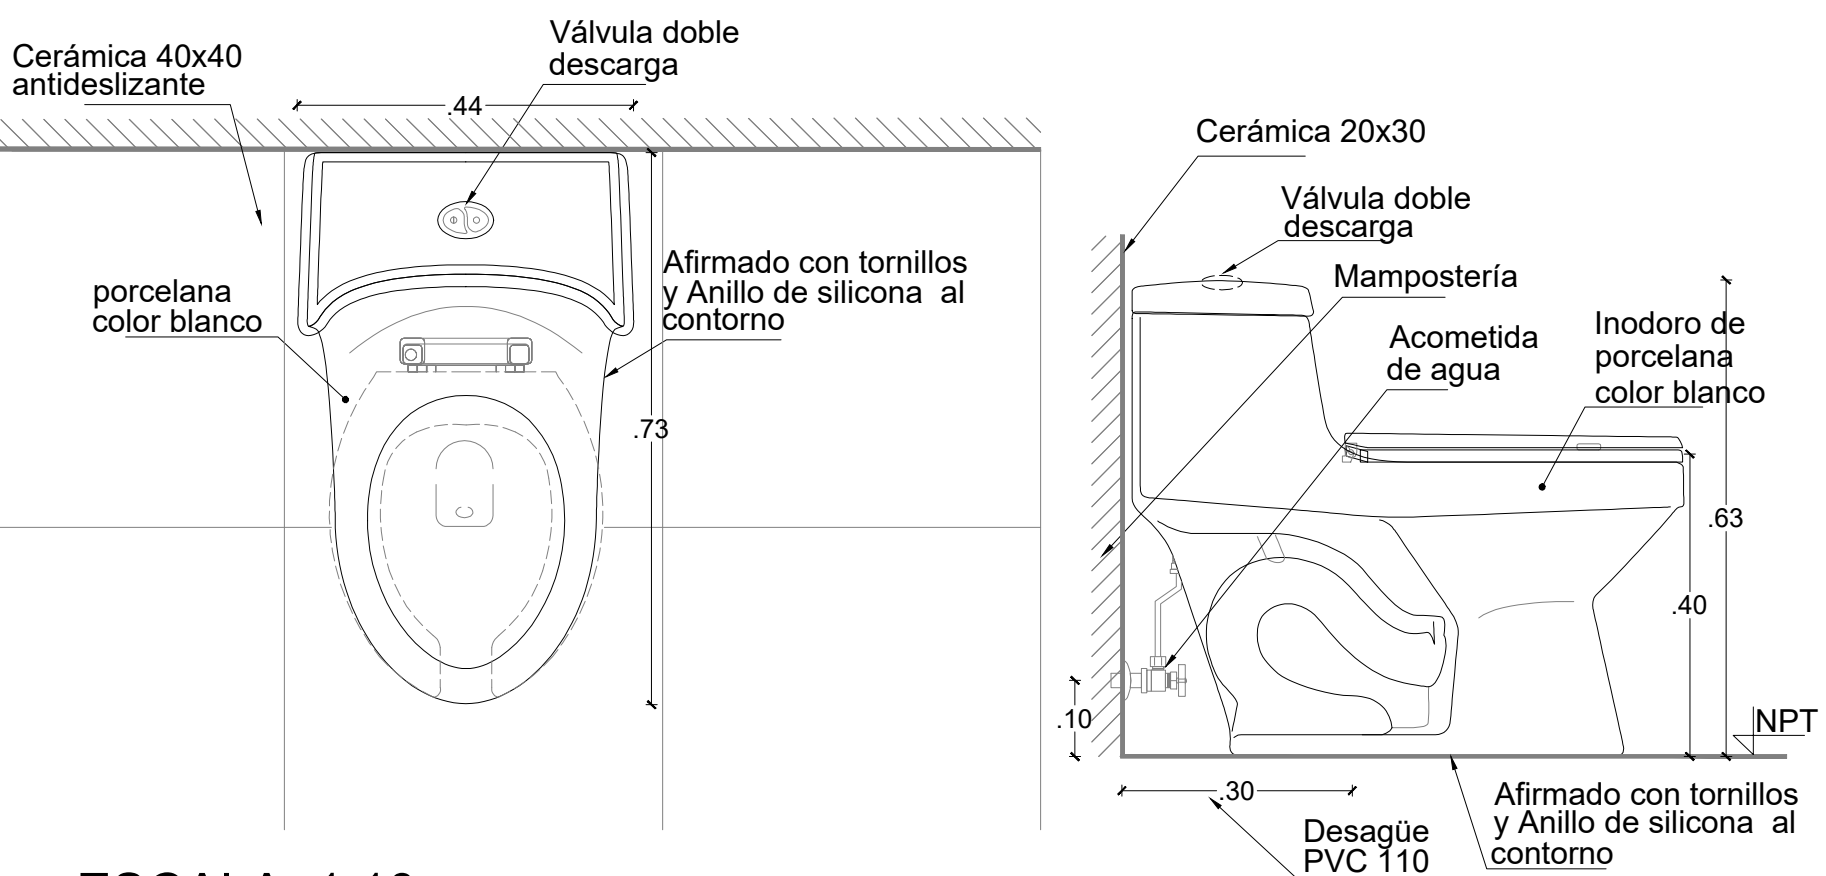


ESCALA: 1:10m

FREGADERO 2 POZOS PS.FR.02

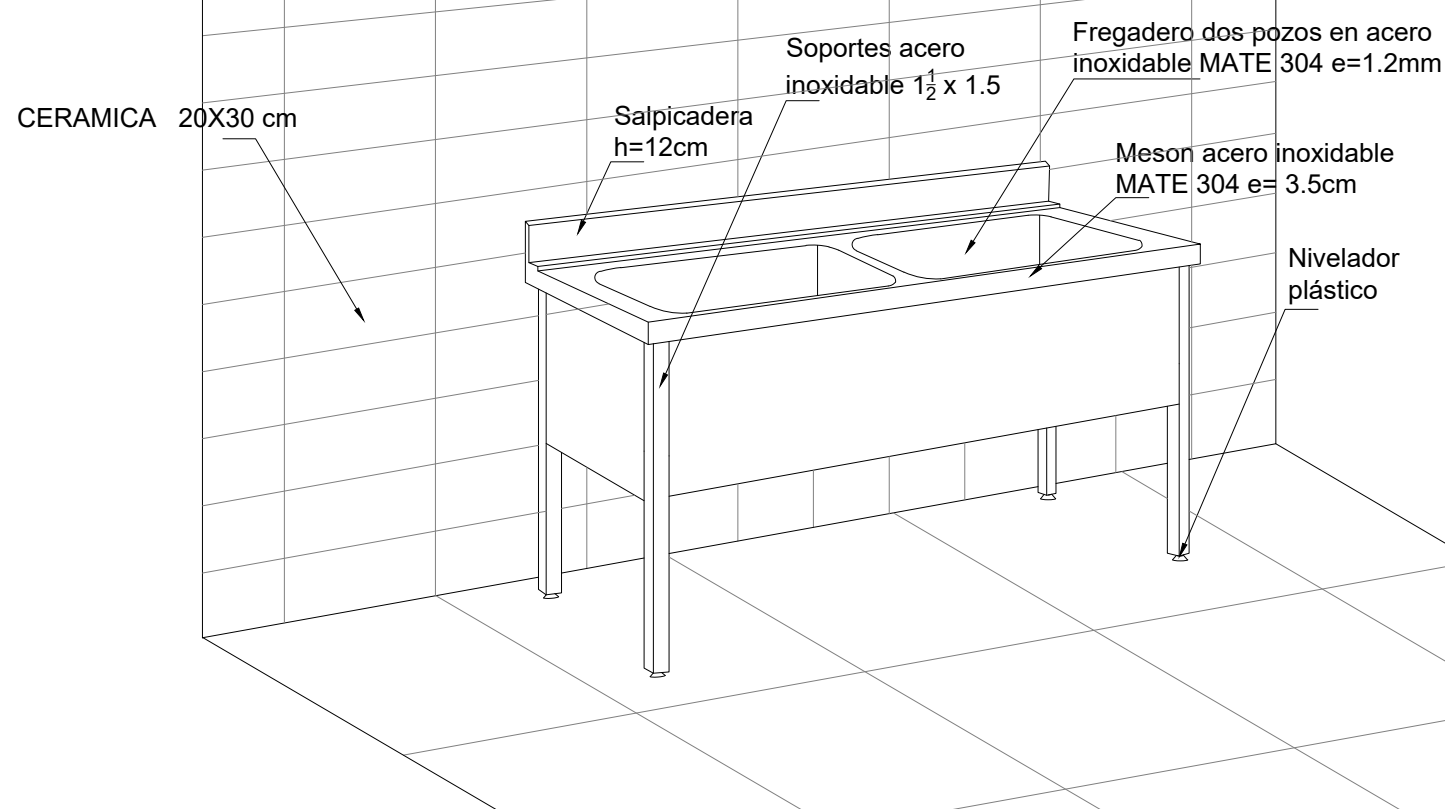


ESCALA: 1:20m

URINARIO CON FLUXÓMETRO PS.UR.01  
ESCALA: 1:10m



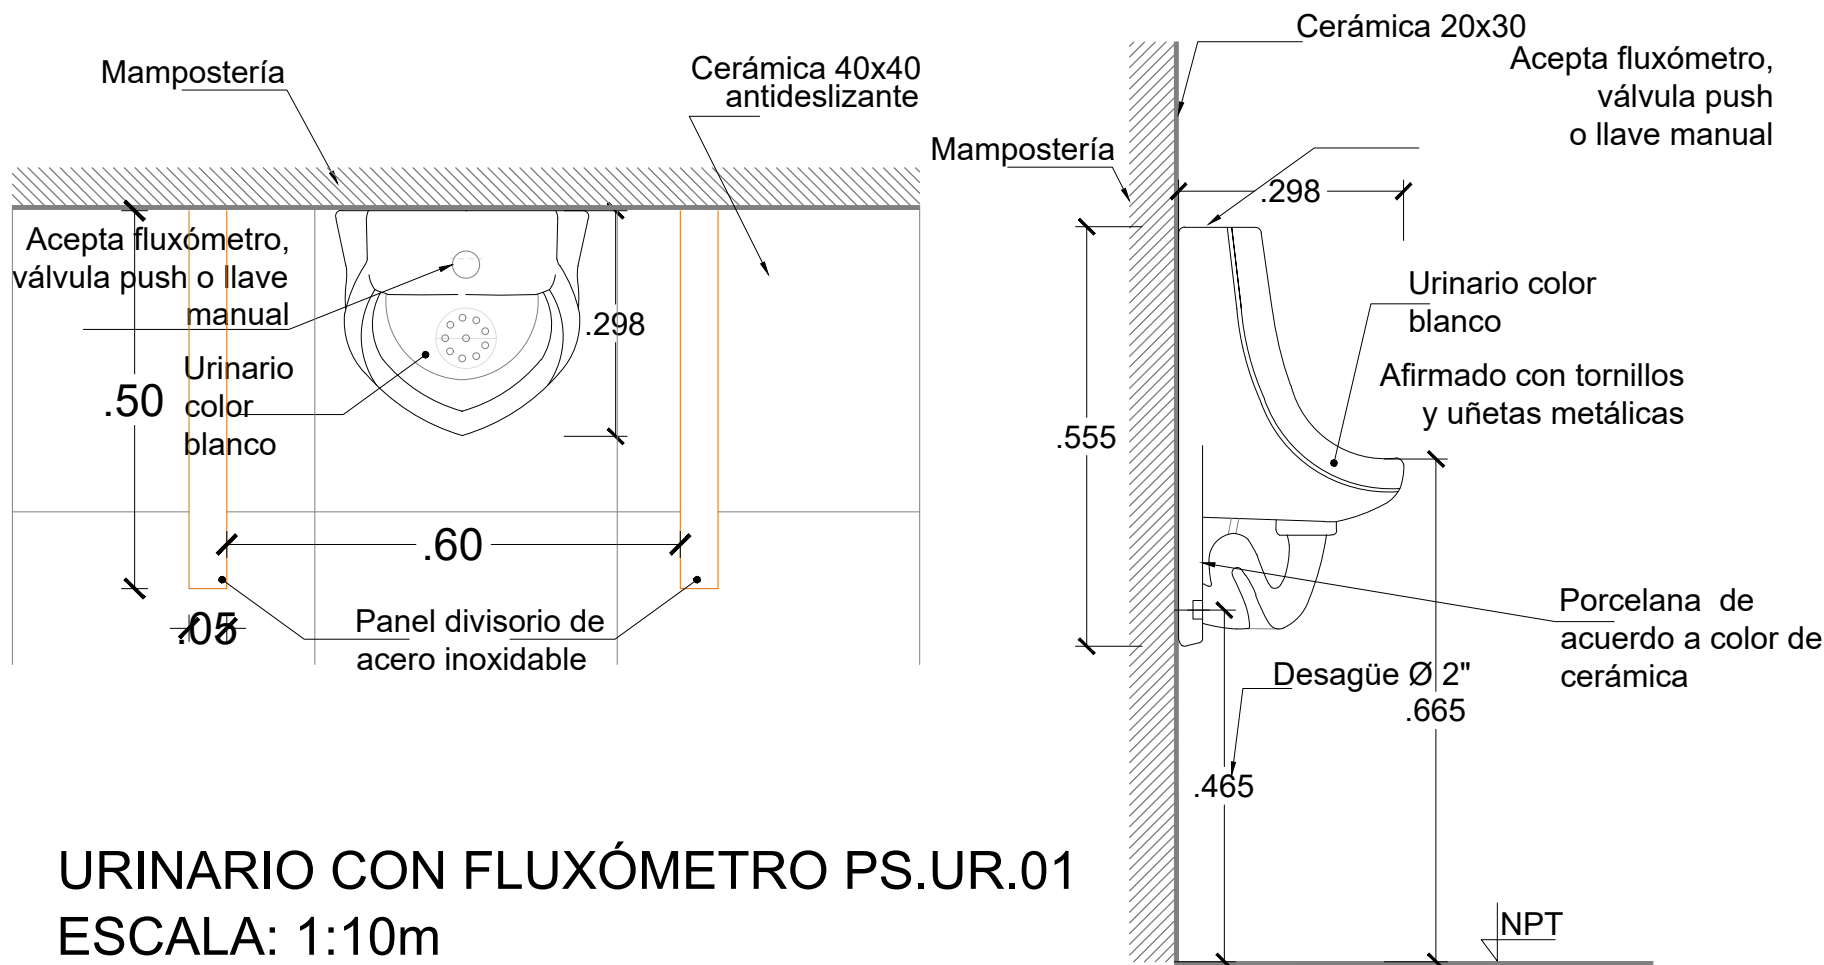


FREGADERO 1 POZO Y ESCURRIDOR PS. FR. 03

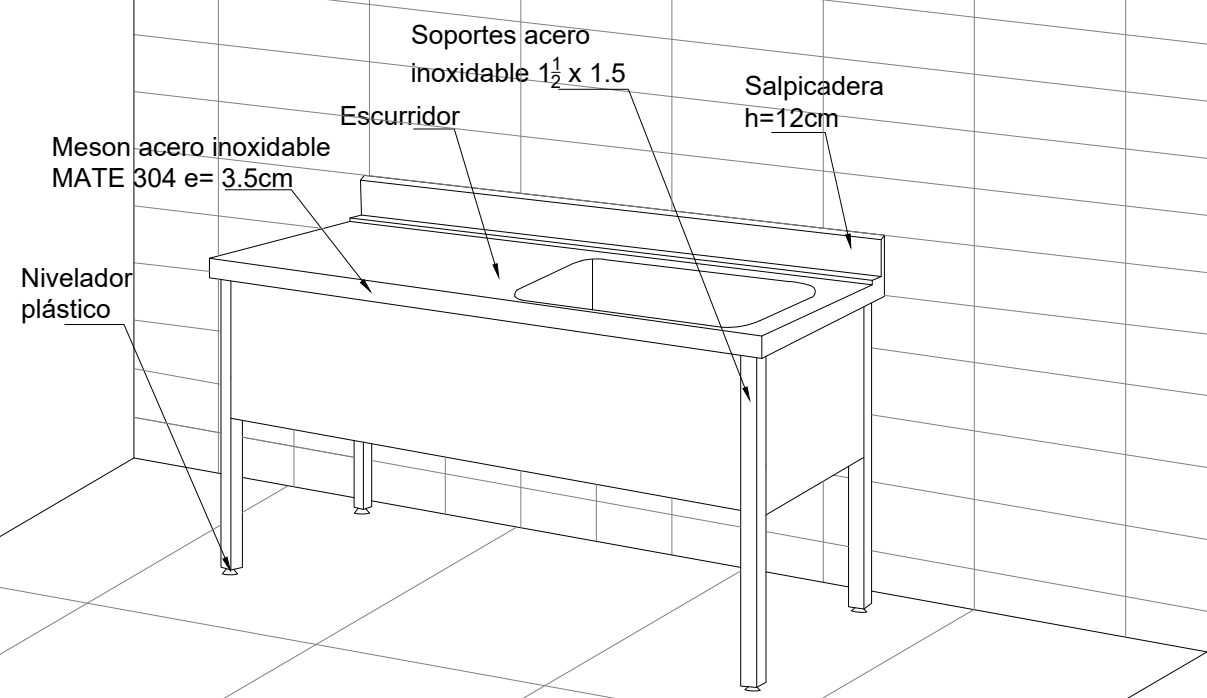

ESCALA: 1:20m

FREGADERO UN POZO PARA EMPOTRAR PS.FR.01

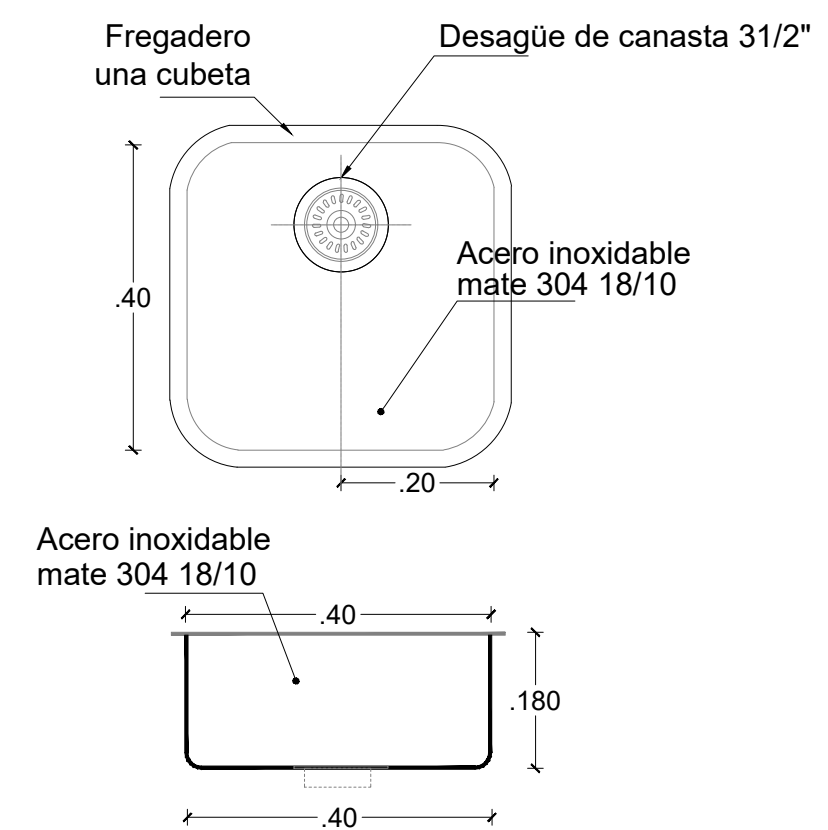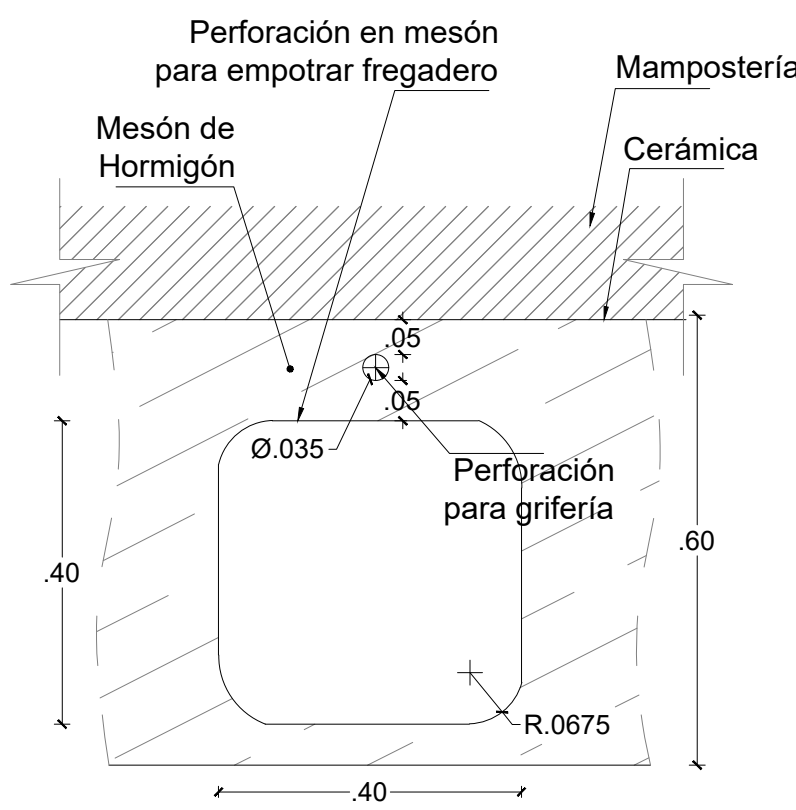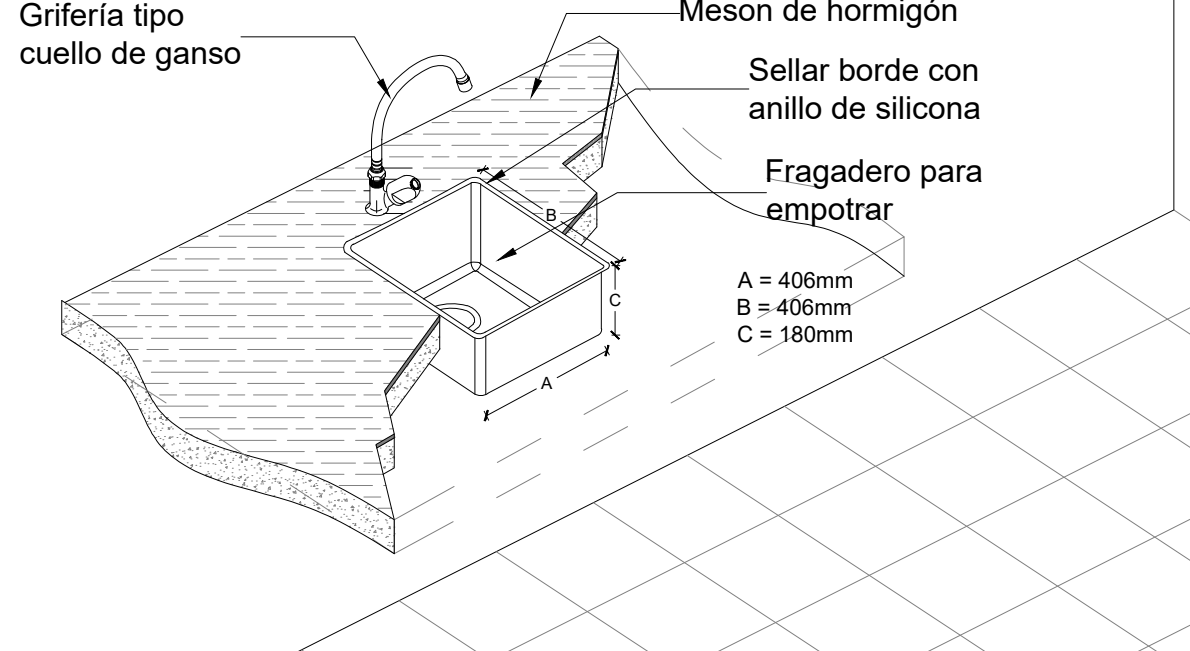

ESCALA: 1:10m




RESPONSABLES:

ARQ. NELSON CAMPOS V.  
DIRECTOR DE PROYECTO  
TECNICAS CBB S.A.

ING. HERNAN ERAZO  
ADMINISTRADOR DE CONTRATO  
#BIRF-8542-SBCC-CF-2018-030

ARO. MARCELO BARROS  
ARQUITECTO DISEÑADOR  
TECNICAS CBB S.A.

ARO. MAURICIO NIETO  
ESPECIALISTA ARQUITECTONICO  
MINEDUC

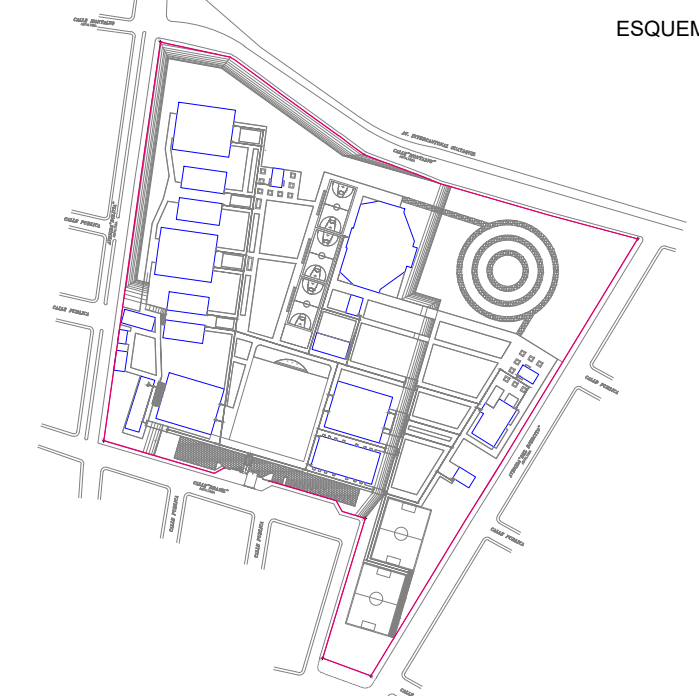

ESQUEMA DEL PROYECTO:

PROYECTO:

BIRF-8542-SBCC-CF-2018-030

CONSULTORÍA "INTERVENCIÓN EN LA INFRAESTRUCTURA EXISTENTE Y PROPUESTA PARA LA REPOTENCIACIÓN DE LA UNIDAD EDUCATIVA NICOLÁS INFANTE DÍAZ, UBICADA EN EL CANTÓN QUEVEDO PROVINCIA DE LOS RÍOS Y UNIDAD EDUCATIVA QUEVEDO UBICADA EN EL CANTÓN QUEVEDO PROVINCIA DE LOS RÍOS."

UNIDAD EDUCATIVA:

UNIDAD EDUCATIVA NICOLAS INFANTE DIAZ

CANTÓN:

QUEVEDO

PROVINCIA:

LOS RÍOS

CONTIENE:

DETALLES APARATOS Y ACCESORIOS SANITARIOS

FECHA:

AR-76

APARATOS SANITARIOS

UBICACIÓN	DESCRIPCIÓN	CANTIDAD TOTAL
SALA DE PROFESORES, BAR Y LAB. DE FÍSICA Y QUÍMICA	FREGADERO 1 POZO PARA EMPOTRAR DE ACERO INOXIDABLE	11
SALÓN DE USO MÚLTIPLE	FREGADERO 1 POZO DE PEDESTAL DE ACERO INOXIDABLE	1
SALÓN DE USO MÚLTIPLE	FREGADERO 1 POZO Y ESCURRIDOR DE PEDESTAL EN ACERO INOXIDABLE	2
SALÓN DE USO MÚLTIPLE	FREGADERO 2 POZOS DE PEDESTAL EN ACERO INOXIDABLE	1
BLOQUE DE 12 AULAS, VESTIDOR, SALÓN DE USO MÚLTIPLE, BIBLIOTECA	URINARIO CON FLUXÓMETRO	27
ADMINISTRACIÓN, SALA DE PROFESORES, PORTAL DE INGRESO	INODORO UNA SOLA PIEZA	7
BLOQUE DE 12 AULAS, VESTIDOR, SALÓN DE USO MÚLTIPLE Y BIBLIOTECA	INODORO CON FLUXÓMETRO	48