










 



 



 



[illegible]

SIMBOLOGÍA ILUMINACIÓN		CANT.
	Interruptor Simple	14
	Interruptor Doble	-
	Commutador Simple	-
	Tablero centro de carga 3x0.25 / 3-fases - 3-Respectos	1
	Luminaria tipo campana LED 100W 120V, colgante.	38
	Luminaria LED 3x18W 120V, empotrada.	40
	Luminaria Tipo Vapo 1x18W/120V.	-
	Luminaria Tipo Ojo de Buey 1x18W/120V.	4
	Aplicador de pared 1x25W	-
	Sensor de movimiento 360° - PIR	-
	Sensor de movimiento 180°-PIR	-
	Tablero EMT 1x13F+1x12N	15m
	Caja de paso 10x10cm	2
	Punto Extractor de barro (de iluminación)	-
	Aplicador de pared 1x25W interior	-
	Caja de octagonal	2
	Punto Lámpara de Emergencia	5
	Punto Lintero de Salida	3
	Termomagnético enchufable 1P-15A a 50A	15
	Termomagnético enchufable 3P-30A	-
	Tablero autosprotección 40x40	-
	Tablero centro de carga 3x0.25 / 3-fases - 3-Respectos	-

Va a TDP

Demanda: 10.84 kVA  
Tablero 3Ø – 20 Espacios

TD-BL-DP

[illegible]

RESPONSABLES:


ARQ. NELSON CAMPOS V.  
DIRECTOR DE PROYECTO  
EMPRESA CONSULTORA S.A.

ING. HERNAN ERAZO  
ADMINISTRADOR DE CONTRATO  
#BIRF-8542-SBCC-CF-2019-001

ING. CARLOS SANCHEZ ARBOLEDA  
ESPECIALISTA ELÉCTRICO  
EMPRESA CONSULTORA S.A.

ING. VINICIO ITAZ  
ESPECIALISTA ELÉCTRICO  
MINEDUC

ESQUEMA DEL PROYECTO:

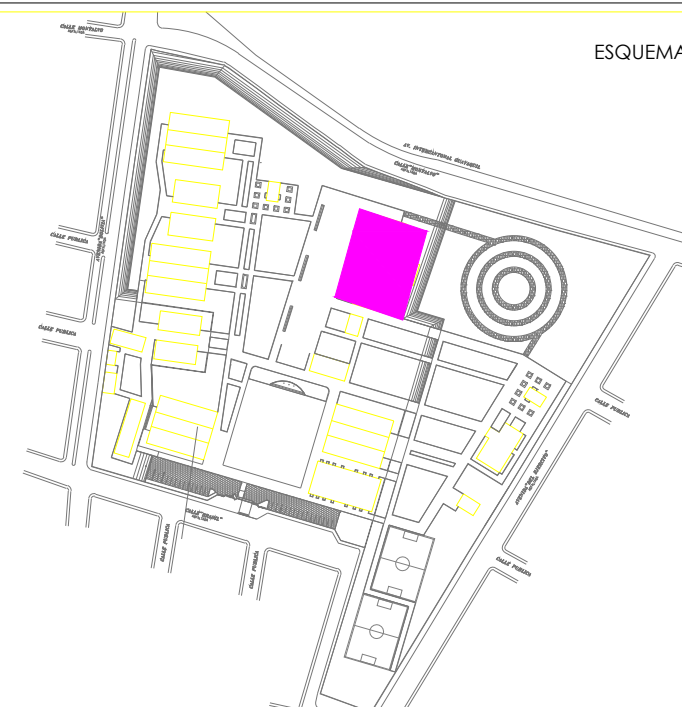

BIRF-8542-SBCC-CF-2018-030

"INTERVENCIÓN EN LA INFRAESTRUCTURA EXISTENTE Y PROPUESTA PARA LA  
REPOTENCIACIÓN DE LA UNIDAD EDUCATIVA NICOLAS INFANTE DIAZ,  
UBICADA EN EL CANTÓN QUEVEDO PROVINCIA DE LOS RÍOS Y UNIDAD  
EDUCATIVA QUEVEDO UBICADA EN EL CANTÓN QUEVEDO PROVINCIA DE  
LOS RÍOS."

UNIDAD EDUCATIVA:

UNIDAD EDUCATIVA NICOLAS INFANTE DIAZ

CANTÓN:

QUEVEDO

PROVINCIA:	
------------	--

## LOS RÍOS

CONTIENE:

BLOQUE REPOTENCIADO COLISEO  
SISTEMA DE ILUMINACION  
SIMBOLOGÍA

ESCALA:

1:100

FECHA:

2020

LÁMINA N.º
------------

EL-49

SELLOS MUNICIPALES: