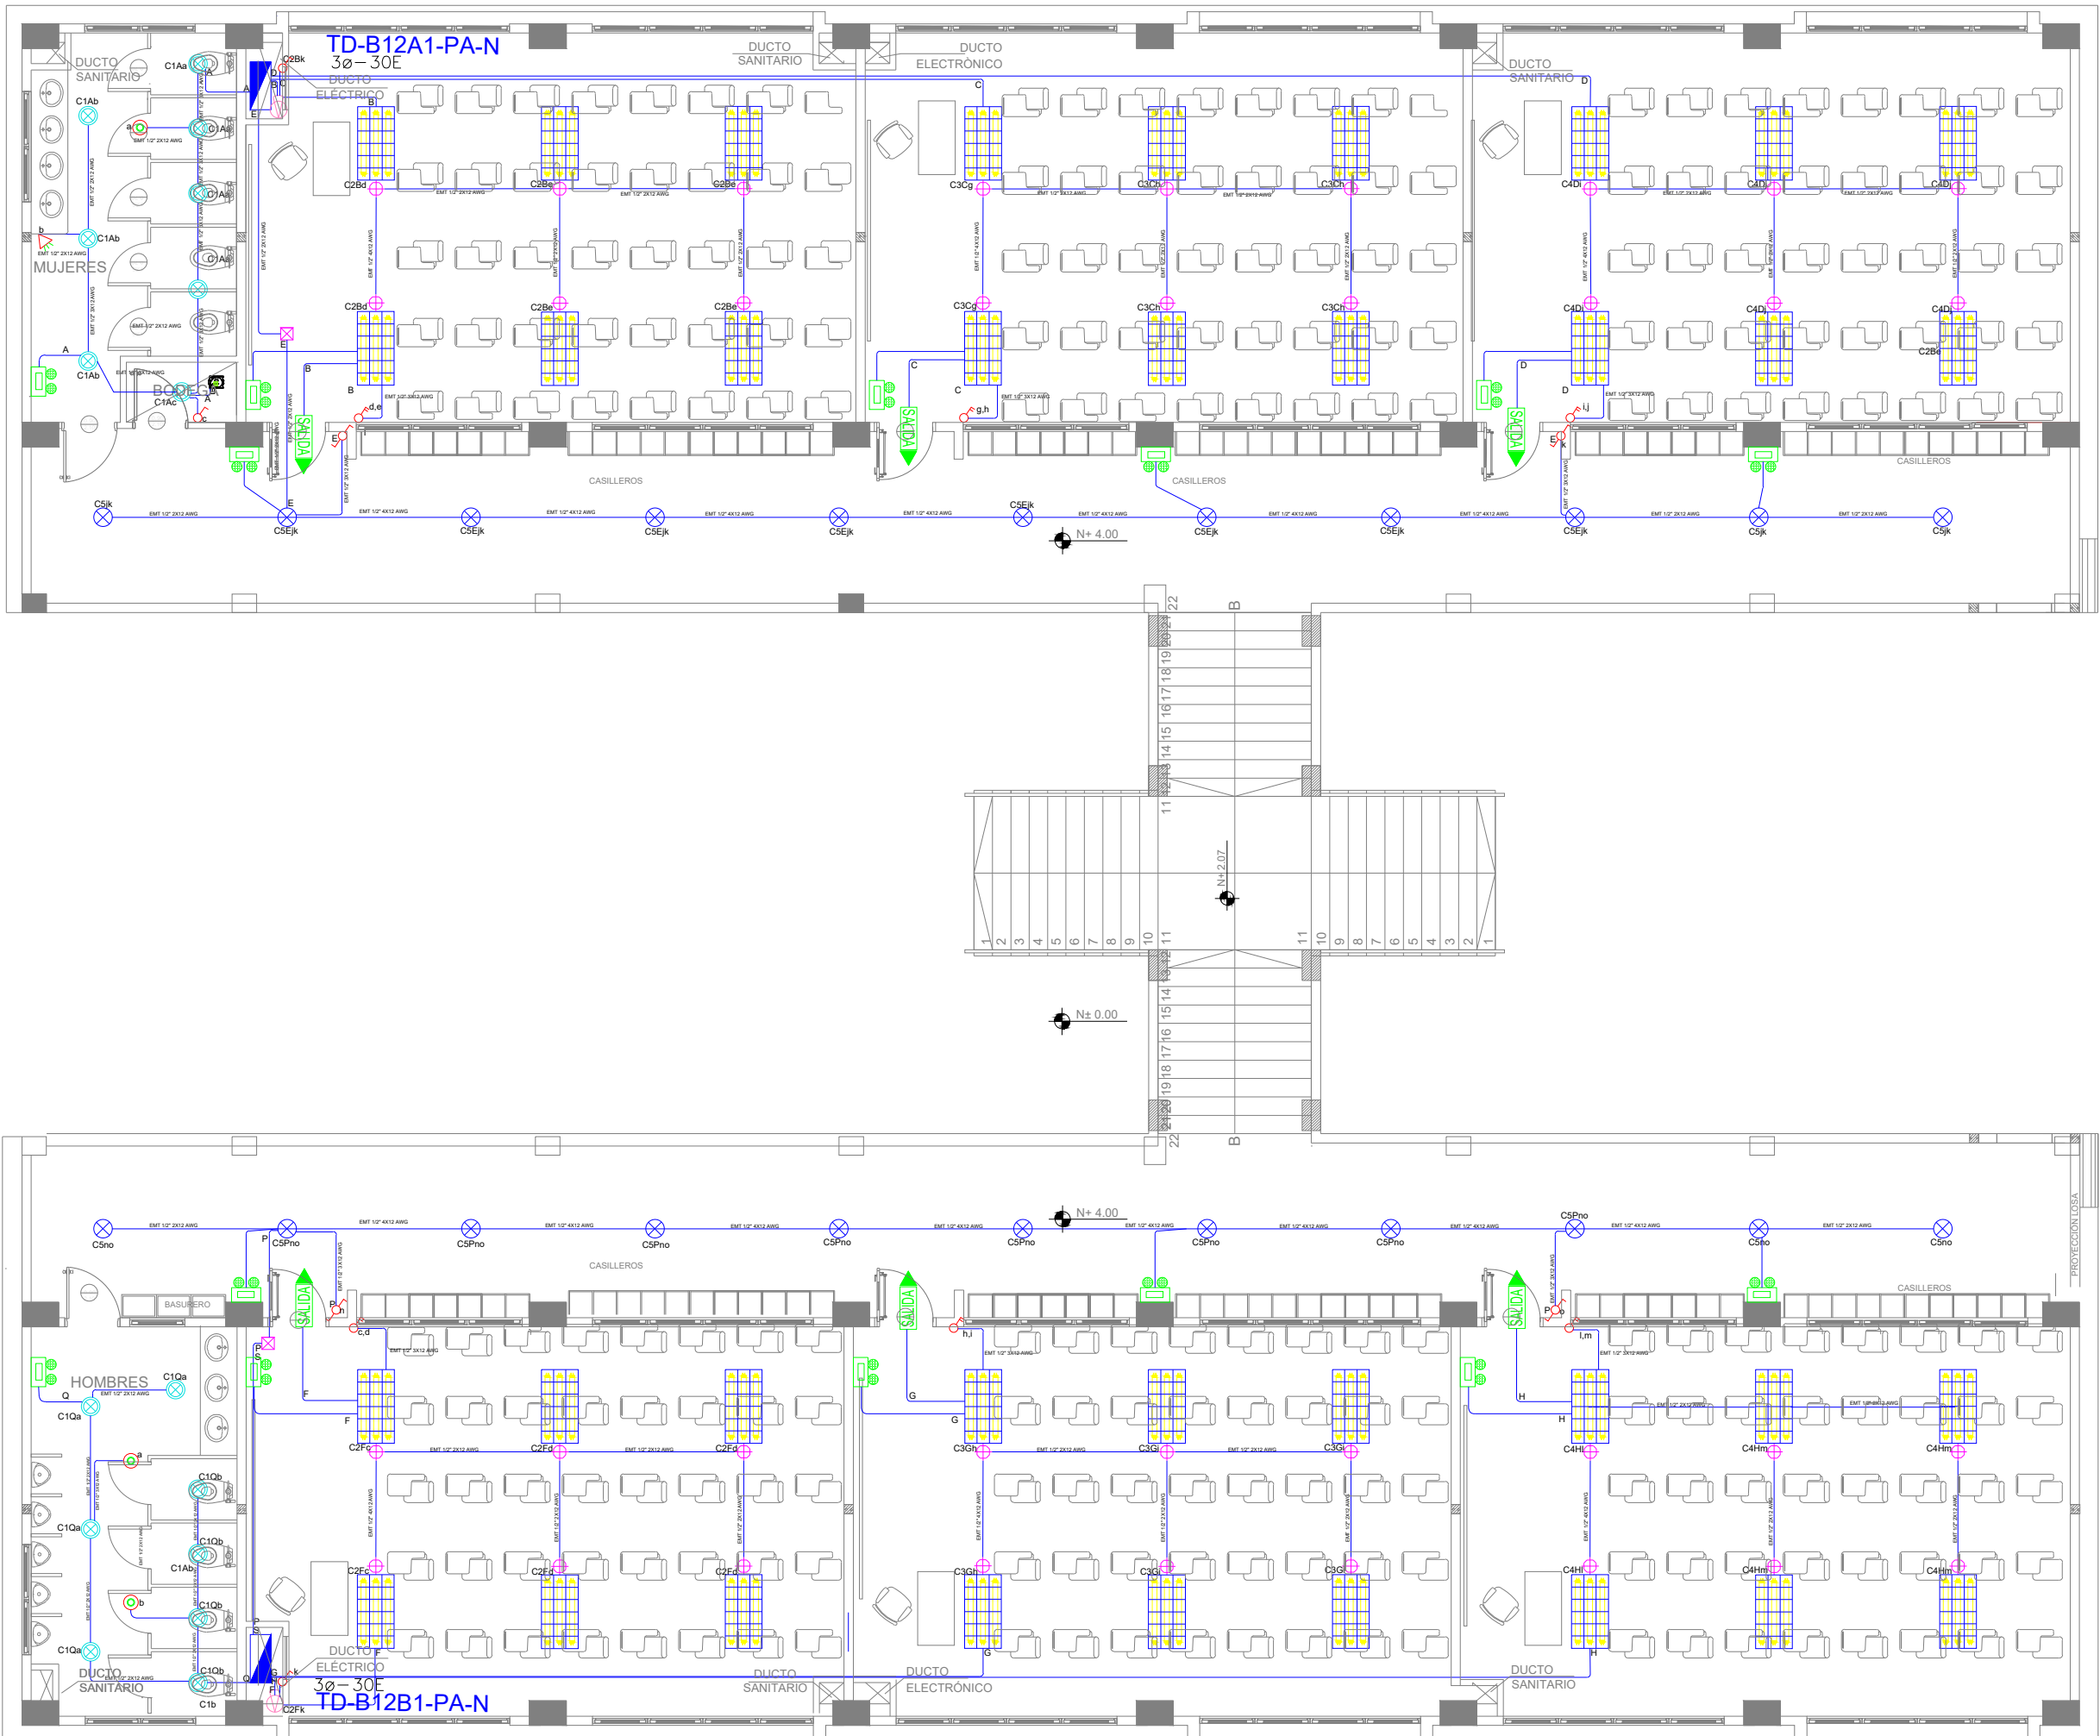


## BLOQUE 1 DE 12 - PLANTA ALTA SISTEMA DE ILUMINACIÓN

[illegible]

Va a TD-B12A4-PB-I

[illegible]

Va a TD-B12B-PB-M

[illegible]

MINISTERIO DE EDUCACIÓN




RESPONSABLES

ARQ. NELSON CAMPOS V.  
DIRECTOR DE PROYECTO  
EMPRESA CONSULTORA S.A.

ING. HERNAN ERAZO  
ADMINISTRADOR DE CONTRATO  
#BIRF-8542-SBCC-CF-2019-001

ING. CARLOS SANCHEZ ARBOLEDA  
ESPECIALISTA ELÉCTRICO  
EMPRESA CONSULTORA S.A.

ING. VINICIO ITAZ  
SPECIALISTA ELÉCTRICO  
MINEDUC

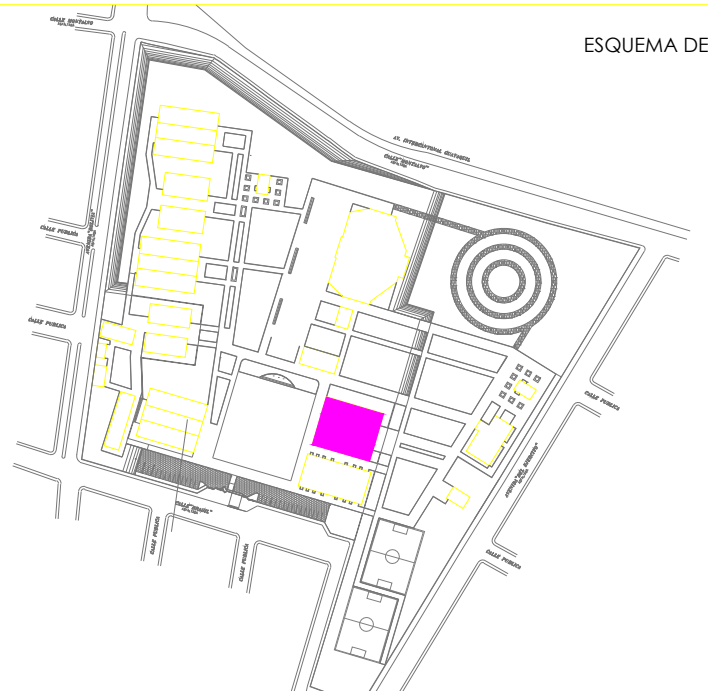

ESQUEMA DEL PROYECTO:

BIRF-8542-SBCC-CF-2018-030

"INTERVENCIÓN EN LA INFRAESTRUCTURA EXISTENTE Y PROPUESTA PARA LA  
REPOTENCIACIÓN DE LA UNIDAD EDUCATIVA NICOLAS INFANTE DIAZ,  
UBICADA EN EL CANTÓN QUEVEDO PROVINCIA DE LOS RÍOS Y UNIDAD  
EDUCATIVA QUEVEDO UBICADA EN EL CANTÓN QUEVEDO PROVINCIA DE  
LOS RÍOS "

UNIDAD EDUCATIVA:

UNIDAD EDUCATIVA NICOLAS INFANTE DIAZ

CANTÓN:

QUEVEDO

PROVINCIA

## OS RÍOS

CONTIENE:

SISTEMA DE ILUMINACIÓN  
PLANTA ALTA - BLOQUE 12 AULAS 4  
DIAGRAMA UNIFILAR  
SIMBOLOGÍA

ESCALA

 $1 \cdot 10^6$ 

## TECHNICAL

ÁMPLIA DE

EL-22