


# IMPLANTACION PLANTAS BAJAS

ESCALA 1:750

SIMBOLOGÍA -ILUMINACIÓN	
	POZO DE ALUMBRADO 60X60X60 cm.
	POZO DE REVISION TIPO B DE 90x90x90 cm.
	POZO DE REVISION TIPO C DE 1,2x1,2x1,2 m
	TABLERO DE CONTROL LUMINICO
	LUMINARIA LED TIPO ISLA DE 100W, en poste de 4m.
	LUMINARIA TIPO COBRA 150W LED, CON BRAZO EN POSTE METALICO DE 11 METROS
	BANCO DE DUCTOS, PVC 4"
	ALIMENTADOR 2X#6(F) + 1X#8 (T) AWG - TTU CANALIZADO EN PVC DE 2"
	REFLECTOR DE 400W, HGI
	POSTE DE 12 METROS DE HORMIGON

## CUADRO DE ALIMENTADORES DE ILUMINACIÓN EXTERIOR


CUADRO DE ALIMENTADORES DE ILUMINACIÓN EXTERIOR	
(A) CL1.1 (2X#6(F) + 1X#8 (T) AWG - TTU)	(H) CL2.1 (2X#6(F) + 1X#8 (T) AWG - TTU)
(B) CL1.2 (2X#6(F) + 1X#8 (T) AWG - TTU)	(I) CL2.2 (2X#6(F) + 1X#8 (T) AWG - TTU)
(C) CL1.3 (2X#6(F) + 1X#8 (T) AWG - TTU)	(J) CL2.3 (2X#6(F) + 1X#8 (T) AWG - TTU)
(D) CL1.4 (2X#6(F) + 1X#8 (T) AWG - TTU)	(K) CL2.4 (2X#6(F) + 1X#8 (T) AWG - TTU)
(E) CL1.5 (2X#6(F) + 1X#8 (T) AWG - TTU)	(L) CL2.5 (2X#6(F) + 1X#8 (T) AWG - TTU)
(F) CL1.6 (2X#6(F) + 1X#8 (T) AWG - TTU)	(M) CL2.6 (2X#6(F) + 1X#8 (T) AWG - TTU)
(G) CL1.7 (2X#6(F) + 1X#8 (T) AWG - TTU)	(N) CL2.7 (2X#6(F) + 1X#8 (T) AWG - TTU)

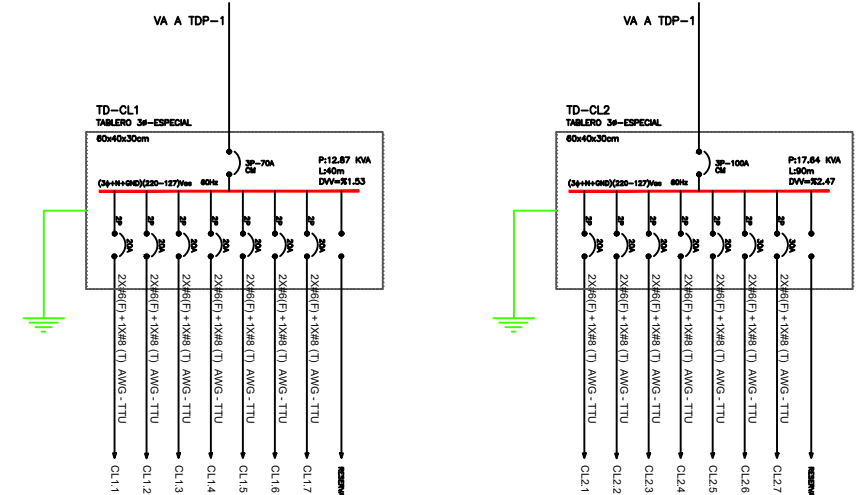

## ALUMBRADO EXTERIOR ÁREA 2

ESCALA: 1:500

# MINISTERIO DE EDUCACIÓN

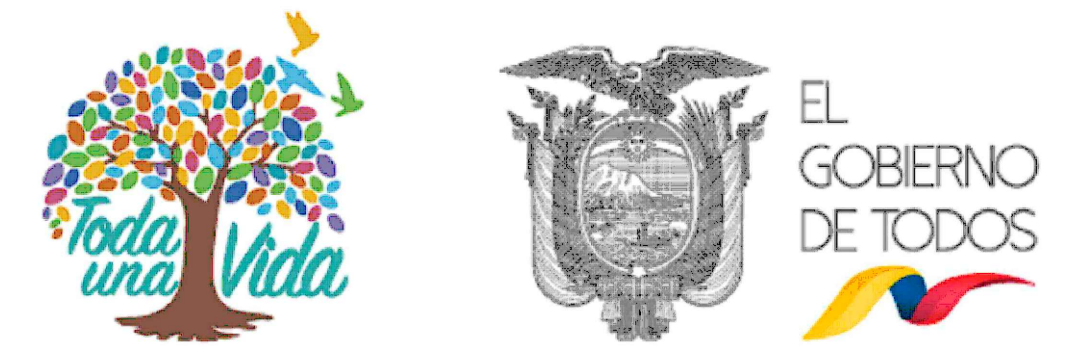


RESPONSABLES:

ARQ. NELSON CAMPOS V.  
DIRECTOR DE PROYECTO  
EMPRESA CONSULTORA S.A.

ING. HERNAN ERAZO  
ADMINISTRADOR DE CONTRATO  
#BIRF-8542-SBCC-CF-2019-001

ING. CARLOS SANCHEZ ARBOLEDA  
ESPECIALISTA ELÉCTRICO  
EMPRESA CONSULTORA S.A.

ING. VINICIO ITAZ  
ESPECIALISTA ELÉCTRICO  
MINEDUC

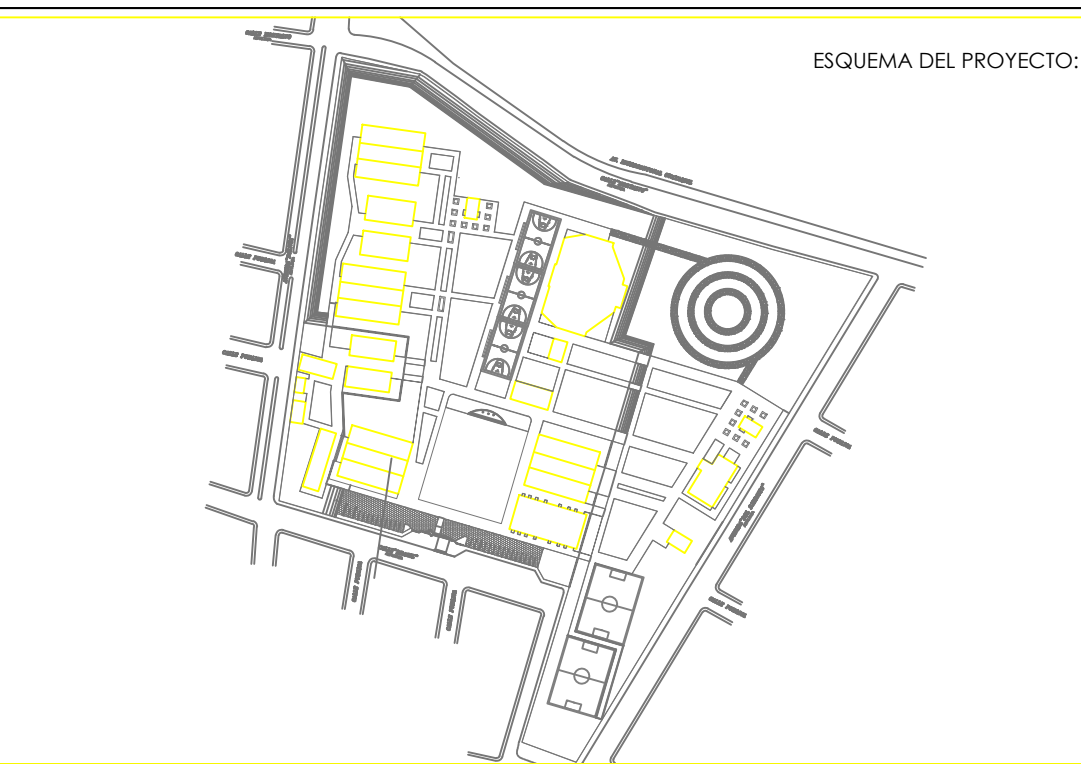

PROYECTO: BIRF-8542-SBCC-CF-2018-030

"INTERVENCIÓN EN LA INFRAESTRUCTURA EXISTENTE Y PROPUESTA PARA LA REPOTENCIACIÓN DE LA UNIDAD EDUCATIVA NICOLAS INFANTE DIAZ, UBICADA EN EL CANTÓN QUEVEDO PROVINCIA DE LOS RÍOS Y UNIDAD EDUCATIVA QUEVEDO UBICADA EN EL CANTÓN QUEVEDO PROVINCIA DE LOS RÍOS."

UNIDAD EDUCATIVA: UNIDAD EDUCATIVA NICOLAS INFANTE DIAZ

CANTÓN: QUEVEDO PROVINCIA: LOS RÍOS

CONTIENE: SISTEMA DE ILUMINACIÓN EXTERIOR ÁREA 2

ESCALA: 1:500 FECHA: 2020 LÁMINA N.º EL-54b

SELLOS MUNICIPALES: