


CUADRO DE VENTANAS			
BLOQUE 2			
NOMBRE	CODIGO	RUBRO	NÚMERO DE UNIDADES
VENTANAS VE	VE AV 0002	VENTANA CORREDIZA ALUMINIO Y VIDRIO 6MM DE 2.70 mts x 1.80mts CON TIRADERA DE ALUMINIO	39
	VE AV 0004	VENTANA CORREDIZA ALUMINIO Y VIDRIO 6MM DE 1.80 mts x 0.90mts CON TIRADERA DE ALUMINIO	
	VE AV 003.1	VENTANA CORREDIZA ALUMINIO Y VIDRIO 6MM DE 3.60 mts x 0.90mts CON TIRADERA DE ALUMINIO	39
	VE AV 0013	VENTANA CORREDIZA ALUMINIO Y VIDRIO 6MM DE 5.40 mts x 0.90 mts CON TIRADERA DE ALUMINIO	

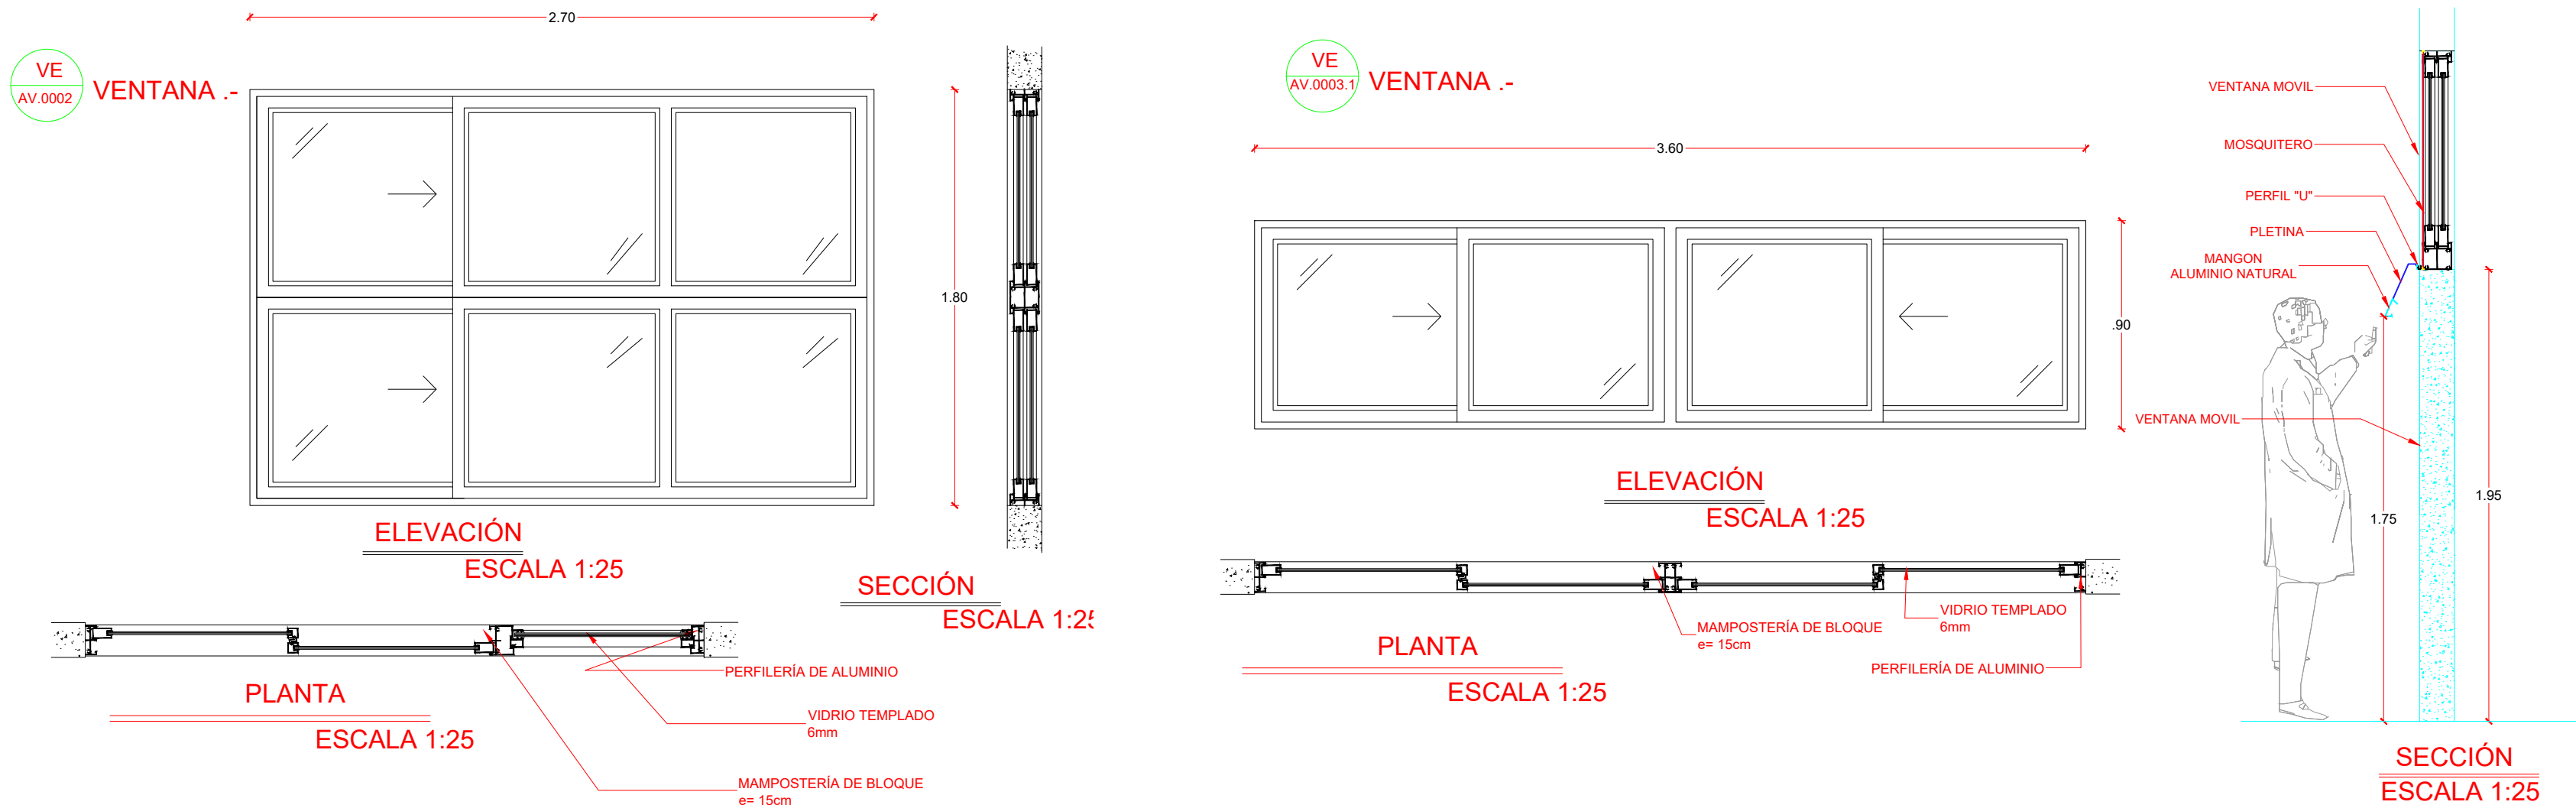

RESPONSABLES

ARQ. JOSÉ V. PADILLA  
DIRECTOR DE PROYECTO  
EMPRESA CONSULTORA SEG S.A.

HERNÁN ERAZO VILLACRESES  
ADMINISTRADOR DE CONTRATO  
# BIRF-8542-SBCC-CF-2017-016

ARQ. FERNANDO ARGUELLO  
ARQUITECTO DISEÑADOR  
EMPRESA CONSULTORA SEG S.A.

ARQ. ANDRÉS ARAGUILIN CALVA  
ESPECIALISTA ARQUITECTÓNICO  
MINEDUC

ESQUEMA REFERENCIAL DEL PROYECTO:

PROYECTO:

BIRF-8542-SBCC-CF-2017-016

CONSULTORÍA PARA LA INTERVENCIÓN EN LA INFRAESTRUCTURA EXISTENTE Y PROPUESTA PARA LA REPOTENCIACIÓN DE LA UNIDAD EDUCATIVA JOSÉ MARÍA VELASCO IBARRA, UBICADA EN EL CANTÓN MILAGRO, PROVINCIA DEL GUAYAS

UNIDAD EDUCATIVA:

"UNIDAD EDUCATIVA JOSÉ MARÍA VELASCO IBARRA"

CANTÓN:

MILAGRO

PROVINCIA:

GUAYAS

CONTIENE:

BLOQUE 2  
DETALLES DE VENTANAS

ESCALA:	FECHA:	LÁMINA N.º
INDICADAS	2019	A-DE-02

SELLOS MUNICIPALES: