





CUARTO DE BOMBAS DE PISCINA
SISTEMA FUTURO PARA LA UE JMVI

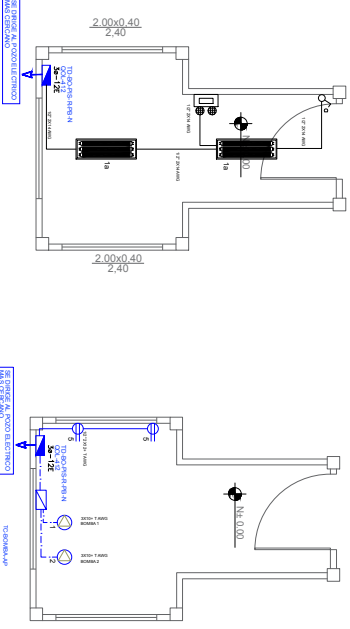

CUARTO DE BOMBAS CUARTO DE BOMBAS

ESCALA 1:50 ESCALA 1:50

3X6 + 1X6 TTU + 1X8 Das Cu	TD-BO-PIS-R-PB-N = CUARTO DE PISCINA
3X6 + 1X6 TTU + 1X8 Das Cu	TC-BOMBAS - PISCINA

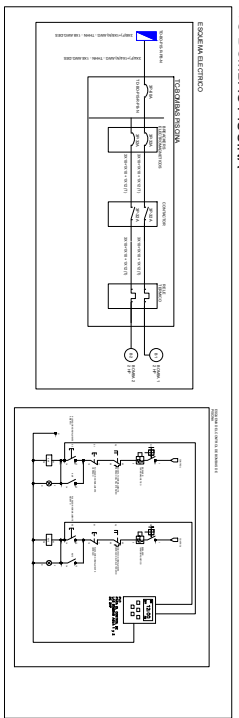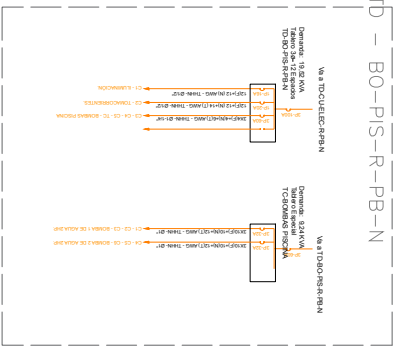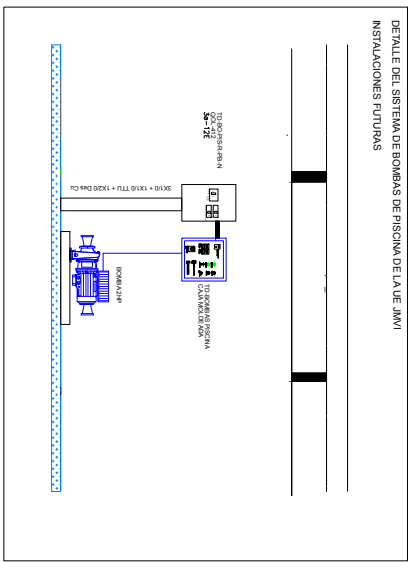

LEYENDA	SEÑALES DE IDENTIFICACIÓN
1	SEÑAL DE IDENTIFICACIÓN
2	SEÑAL DE IDENTIFICACIÓN
RESPONSABLES	PROYECTO	UNIDAD EDUCATIVA	UNIDAD EDUCATIVA JOSÉ MARÍA VELASCO IBARRA
ARQ. JOSÉ V. PAOLLA CARRERA CONSTRUCCIÓN SDO. S.A.	ING. MAURICIO IESSE D INGENIERO ELECTRICO S.A.	CANTÓN	MILAGRO
HERNÁN ERAZO VILLACEROS # BPR-4542-SBCC-Q-2017-016	ING. VINCENZO IJAZ ELECTRICISTA ELECTRICO MIRAC	PROVINCIA	QUAYAS
ESQUEMA REFERENCIAL DEL PROYECTO	ESQUEMA REFERENCIAL DEL PROYECTO	CONTENIDO	BOMBAS DE PISCINA – REPOTENCIACION SISTEMA DE ILUMINACION SISTEMA DE FUERZA
ESCALA	ESCALA	ESCALA	ESCALA
1 : 100	1 : 100	1 : 100	1 : 100
SELOS MUNICIPALES	SELOS MUNICIPALES	SELOS MUNICIPALES	SELOS MUNICIPALES
2019	2019	2019	2019
EL-11b	EL-11b	EL-11b	EL-11b