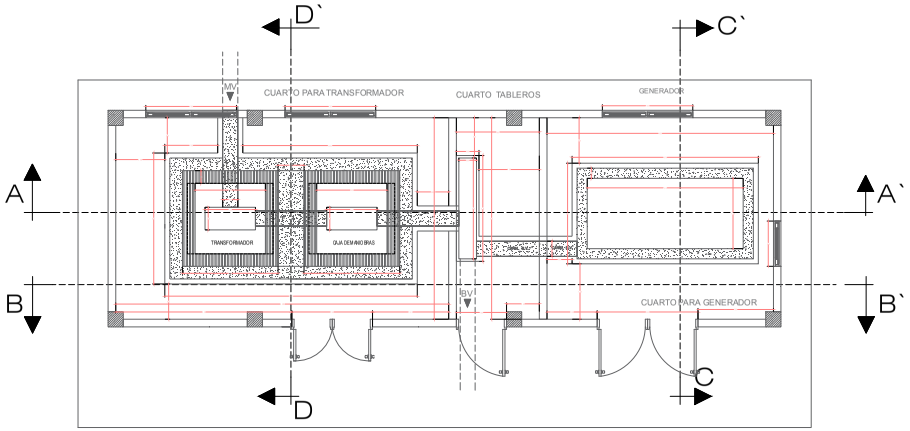

PLANTA BAJA

ESCALA 1:100

CORTE C-C'

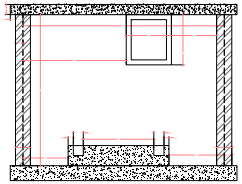

CORTE D-D'

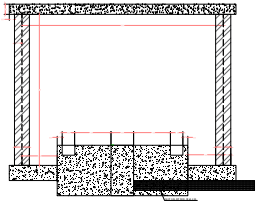

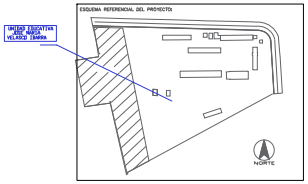

CORTE B-B'

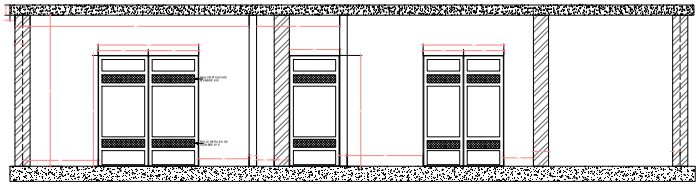

CORTE A-A'

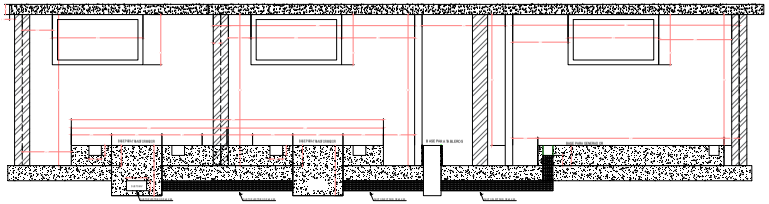

	EMPRESA ELECTRICA "CENEL MILAGRO" GUAYAS - ECUADOR		
CONSTRUYO: REG ES-O-2014-1-576 ING. MAURICIO LESER ID-1-716-M	" UNIDAD EDUCATIVA JOSE MARIA VELASCO IBARRA" CAMARA DE TRANSFORMACION DISEÑO CIVIL TRANSFORMADOR 300 KVA		
DIBUJO:			
REVISO: ING.			
RECOMENDO:			
APROBADO POR CENEL MILAGRO ING.	TIPO DE INSTALACION: AREA/SUBTERRANEA		VOLTAJE: 13.8KV/220/127V
FECHA: FEBRERO / 2020	ESCALA: 1 : 200	REFERENCIA:	HOJA: 1 DE 3
PROYECTO N.- 0	OFICINA:	COORDENA X: 650054	COORDENADA Y: 9763846
	SUBESTACION:	PRIMARIO:	FACTIBILIDAD:

RESPONSABLES

ARQ. JOSÉ V. PADILLA
DIRECTOR DE PROYECTO
EMPRESA CONSULTORA SEG S.A

HERNÁN ERAZO VILLACRESES
ADMINISTRADOR DE CONTRATO
BIRF-8542-SBCC-CF-2017-016

ING. MAURICIO LESER D
DISEÑADOR ELÉCTRICO
EMPRESA CONSULTORA SEG S.A

ING. VINICIO ITAZ
ESPECIALISTA ELÉCTRICO
MINEDUC

ESQUEMA REFERENCIAL DEL PROYECTO:

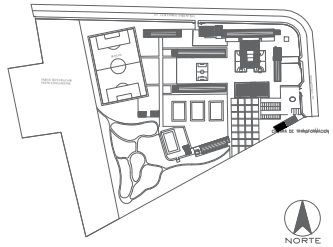

PROYECTO:

BIRF-8542-SBCC-CF-2017-016

CONSULTORÍA PARA LA INTERVENCIÓN EN LA INFRAESTRUCTURA EXISTENTE Y PROPUESTA PARA LA REPOTENCIACIÓN DE LA UNIDAD EDUCATIVA JOSÉ MARÍA VELASCO IBARRA, UBICADA EN EL CANTÓN MILAGRO PROVINCIA DEL GUAYAS

UNIDAD EDUCATIVA:

"UNIDAD EDUCATIVA JOSÉ MARÍA VELASCO IBARRA"

CANTÓN:	PROVINCIA:
MILAGRO	GUAYAS

CONTIENE:

IMPLEMENTACION – REPOTENCIACION
CAMARA DE TRANSFORMACION OBRA CIVIL

ESCALA:	FECHA:	LÁMINA N.°
1 : 100	2019	EL – 16b

SELLOS MUNICIPALES: