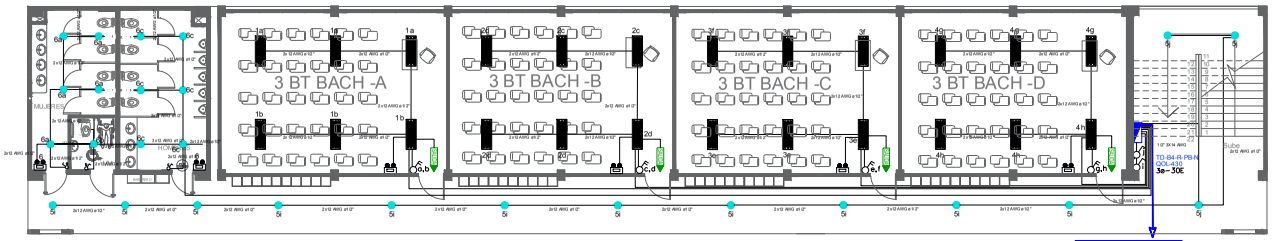

PLANTA BAJA

ESCALA 1:100

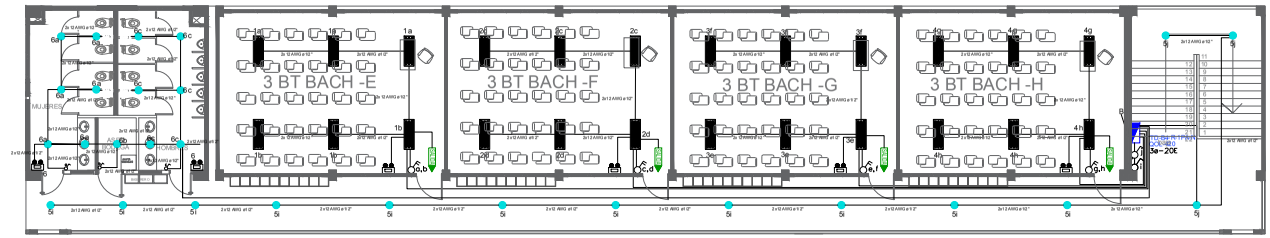

PLANTA ALTA

ESCALA 1:100

SIMBOLOGÍA ILUMINACIÓN	
ELEMENTO	DESCRIPCIÓN
a	Interruptor Simple.
a,b	Interruptor Triple.
a	Conmutador Simple.
	Luminaria Ojo de Buey de Tipo led 1x28W/120V.
	Tablero Electrico o centro de carga - Sistema normal.
	Luminaria Tipo led de 1.20 X 0.15 3x18W/220V.
	Sensor de movimiento 360.
	Sensor de movimiento 180.
	Lampara de Emergencia.
	Tuberia 1/2" Conduit EMT o Manguera negra 1/2" por techo o paret. Tuberia 3/4" Conduit EMT o Manguera negra 3/4" por techo o paret.
SALIDA	Letrero Salida de Emergencia.
	Extractor de baño.
	Luminaria tipo campana LED60W/120V, colgante.

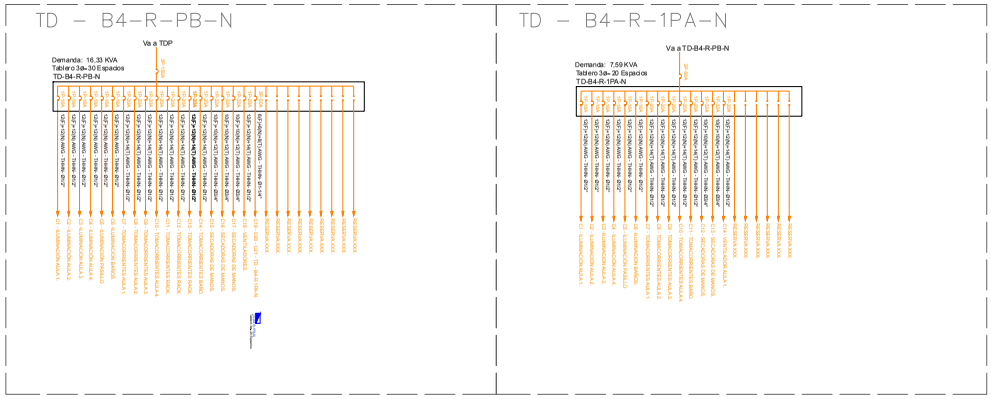

Windows OLE Object

RESPONSABLES

ARQ. JOSÉ V. PADILLA
DIRECTOR DE PROYECTO
EMPRESA CONSULTORA SEG S.A

HERNÁN ERAZO VILLACRESES
ADMINISTRADOR DE CONTRATO
BIRF–8542–SBCC–CF–2017–016

ING. MAURICIO LESER D
DISEÑADOR ELÉCTRICO
EMPRESA CONSULTORA SEG S.A

ING. VINICIO ITAZ
ESPECIALISTA ELÉCTRICO
MINEDUC

ESQUEMA REFERENCIAL DEL PROYECTO:

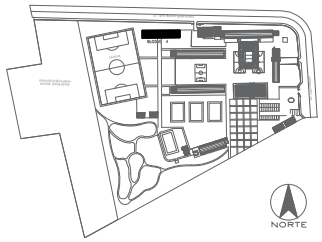

PROYECTO:

BIRF–8542–SBCC–CF–2017–016

CONSULTORÍA PARA LA INTERVENCIÓN EN LA INFRAESTRUCTURA EXISTENTE Y PROPUESTA PARA LA REPOTENCIACIÓN DE LA UNIDAD EDUCATIVA JOSÉ MARÍA VELASCO IBARRA, UBICADA EN EL CANTÓN MILAGRO PROVINCIA DEL GUAYAS

UNIDAD EDUCATIVA:

"UNIDAD EDUCATIVA JOSÉ MARÍA VELASCO IBARRA"

CANTÓN: MILAGRO

PROVINCIA: GUAYAS

CONTIENE:

BLOQUE 4 DE AULAS – REPOTENCIACION

SISTEMA DE ILUMINACIÓN

ESCALA:	FECHA:	LÁMINA N.°
1 : 100	2019	EL – 8a

SELLOS MUNICIPALES: