


BLOQUE 1

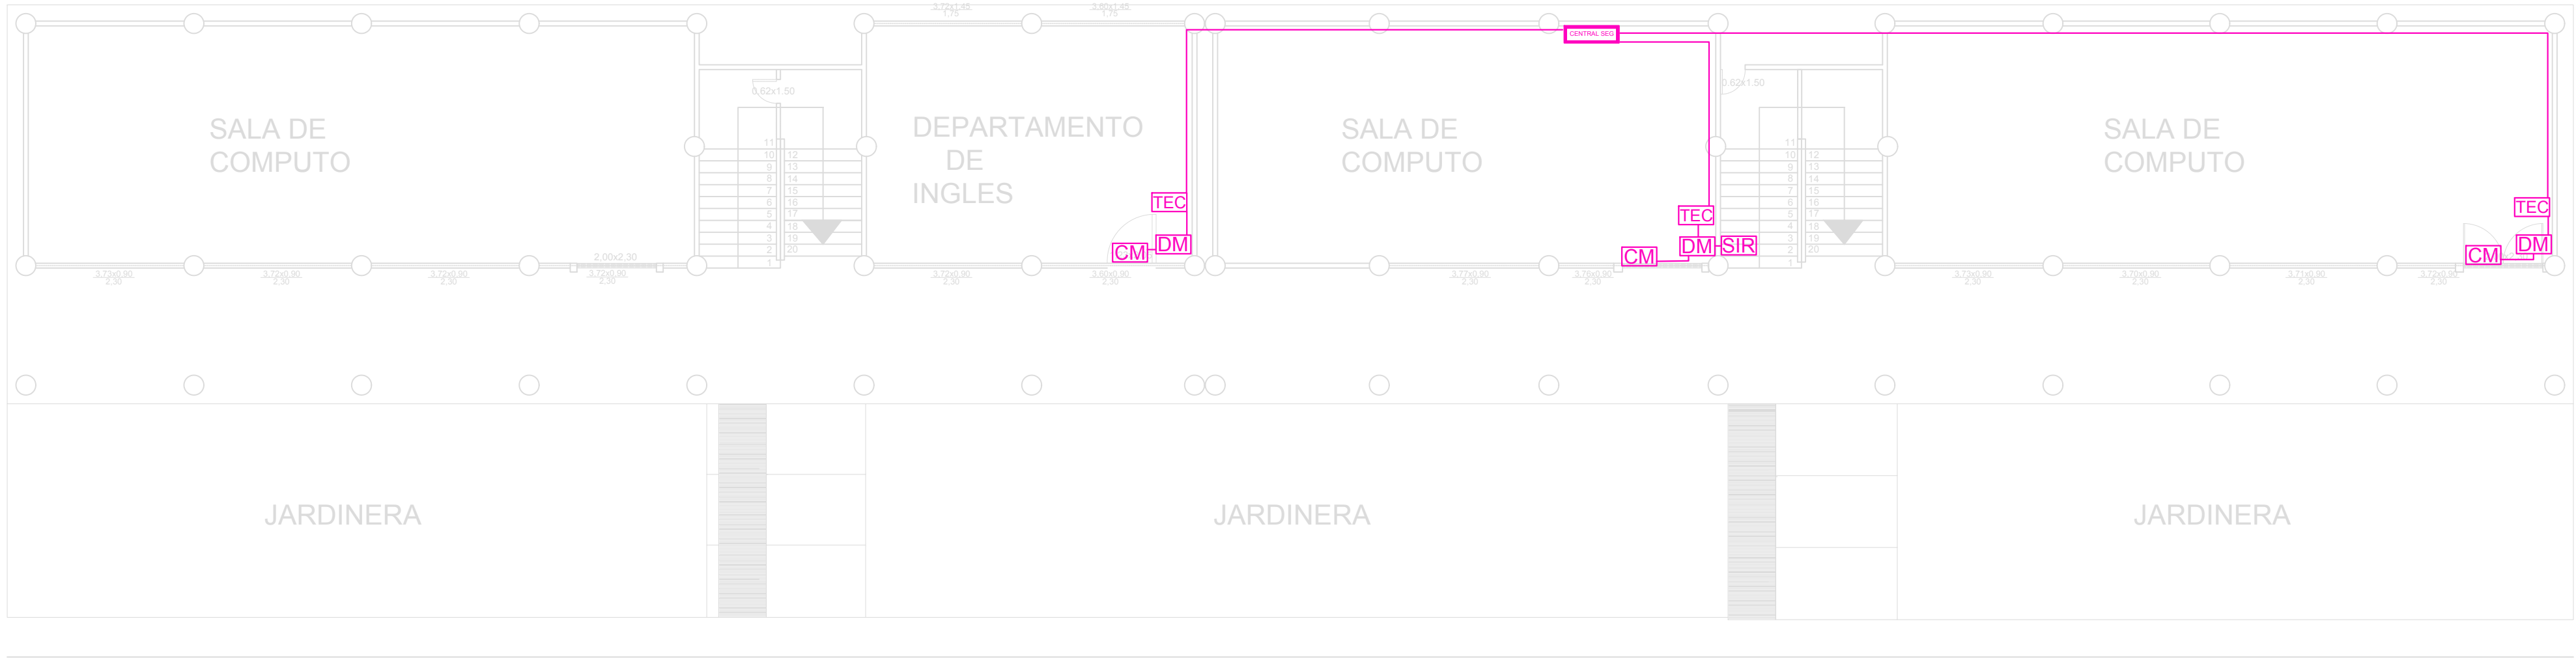

CANTIDAD	SIMBOLOGIA	
3	CM	Contacto Magnético
3	DM	Detector de Movimiento
3	TEC	Teclado Alfanumérico
1	SIR	Sirena con tamper
1	Central de Seguridad	Central de Seguridad
-	Cable UTP CAT 5 para conexión Equipos con la Central	



RESPONSABLES


ARQ. JOSÉ V. PADILLA
DIRECTOR DE PROYECTO
EMPRESA CONSULTORA SEG S.A

HERNÁN ERAZO VILLACRESES
ADMINISTRADOR DE CONTRATO
BIRF-8542-SBCC-CF-2017-016

ING. GALO SALCEDO C.
DISEÑADOR ELECTRONICO
EMPRESA CONSULTORA SEG S.A

ING. RAUL ESTEBAN CHILLUISA
ESPECIALISTA ELECTRONICO
MINEDUC

ESQUEMA REFERENCIAL DEL PROYECTO:

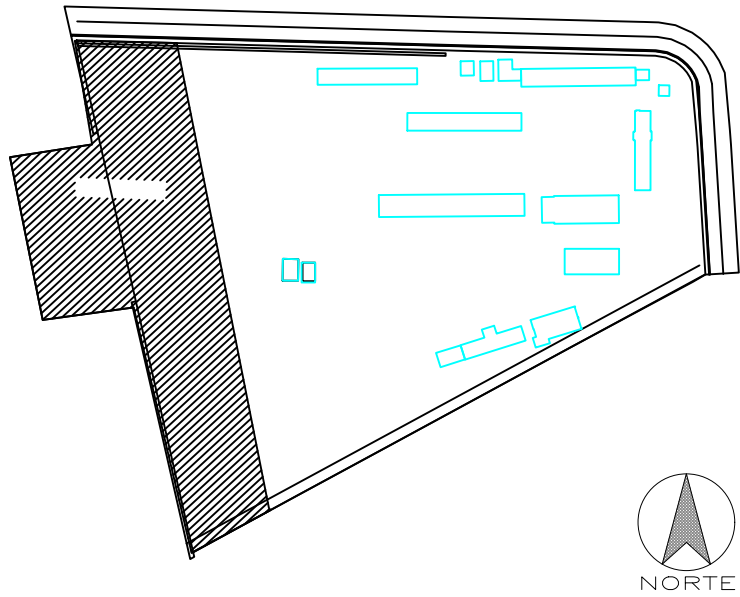

PROYECTO: BIRF-8542-SBCC-CF-2017-016
CONSULTORÍA PARA LA INTERVENCIÓN EN LA INFRAESTRUCTURA EXISTENTE Y PROPUESTA PARA LA REPOTENCIACIÓN DE LA UNIDAD EDUCATIVA JOSÉ MARÍA VELASCO IBARRA, UBICADA EN EL CANTÓN MILAGRO PROVINCIA DEL GUAYAS

UNIDAD EDUCATIVA:
"UNIDAD EDUCATIVA JOSÉ MARÍA VELASCO IBARRA"

CANTÓN: MILAGRO
PROVINCIA: GUAYAS

CONTIENE:
LEVANTAMIENTO ALARMA INTRUSION

ESCALA:	FECHA: 2019	LÁMINA: N.º ELE-DI-06
---------	----------------	--------------------------

SELLOS MUNICIPALES: