



LABORATORIO BI

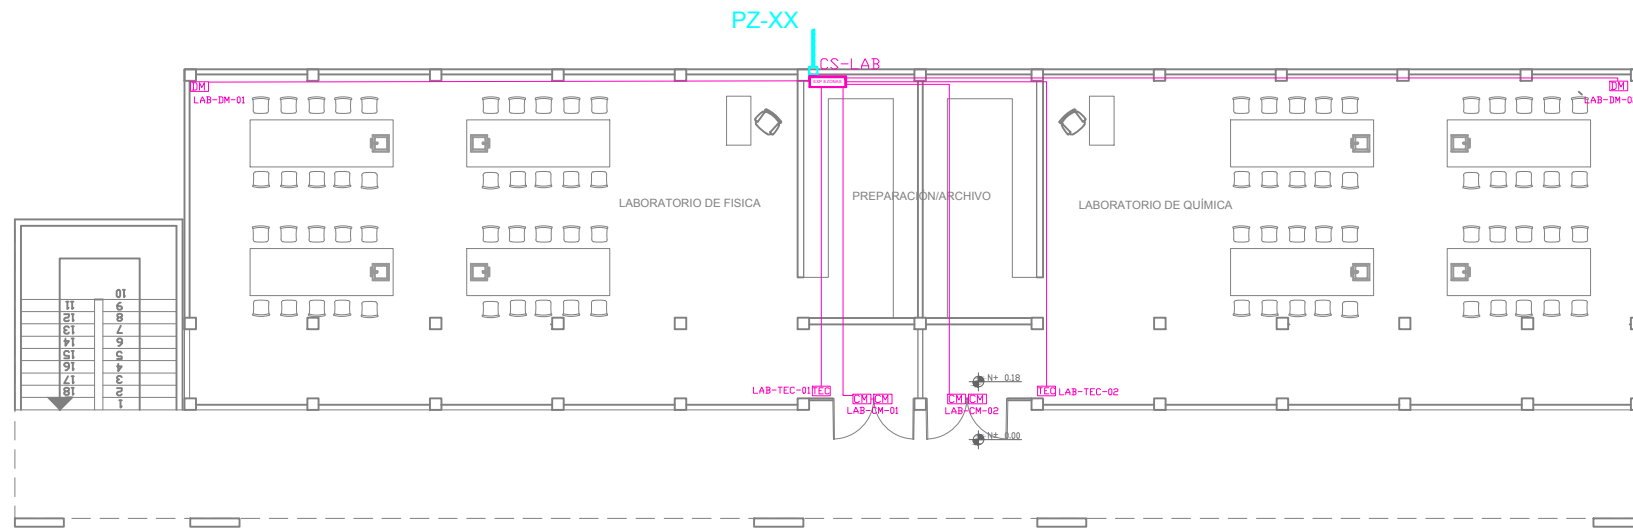


PLANTA BAJA

ESCALA ————— 1:100

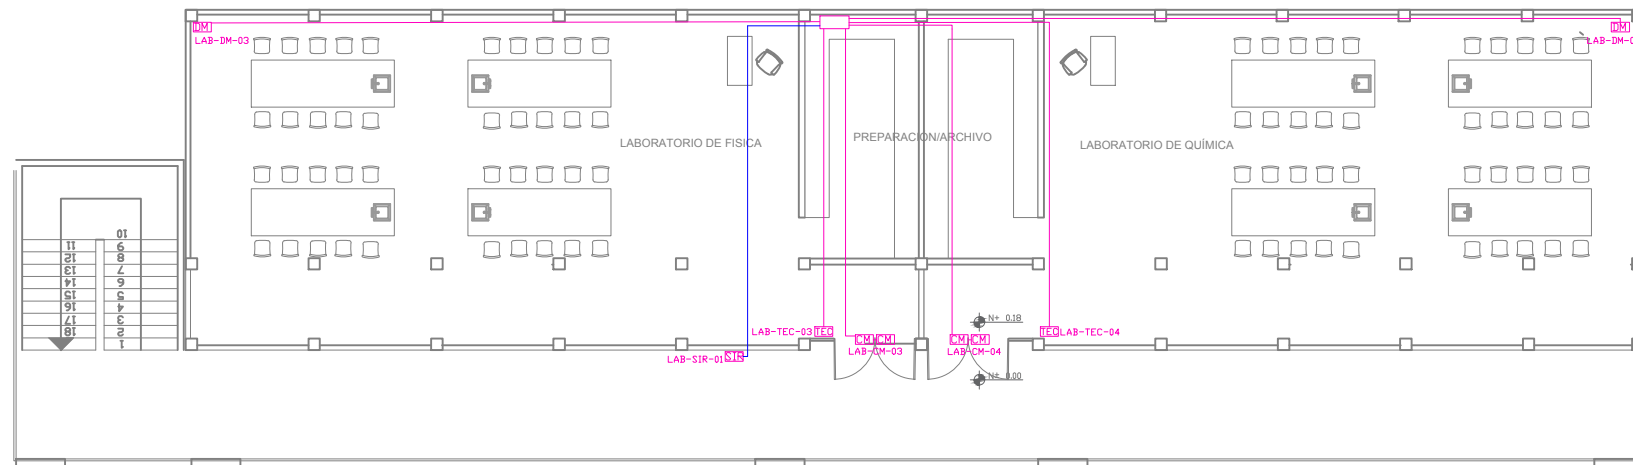


PLANTA ALTA


ESCALA _____ 1:100

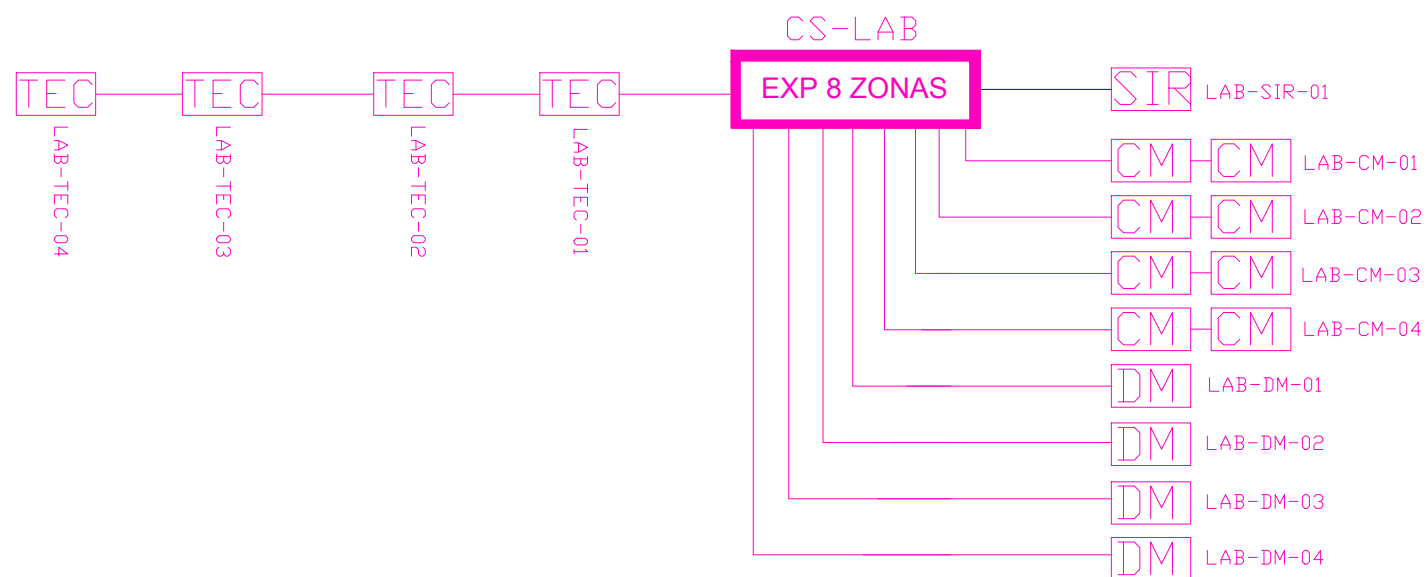


| CANTIDAD | SIMBOLOGIA | |
|----------------------------|---|---|
| 08 |  | Contacto Magnético |
| 04 |  | Detector de Movimiento |
| 04 |  | Teclado Alfanumérico |
| 01 |  | Sirena con tamper |
| 01 |  | Expansor de 8 zonas |
| -- |  | Central de Seguridad |
| 00 |  | Bandeja metálica |
| 240m Cable 120m Tubería |  | Cable UTP CAT 5 para conexión Equipos con la Central |
| 30m Cable |  | Cable 2 x 16 AWG para conexión de Sirenas con la Central |

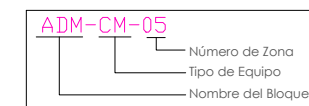


INSTALACION DE CONTACTO MAGNETICO

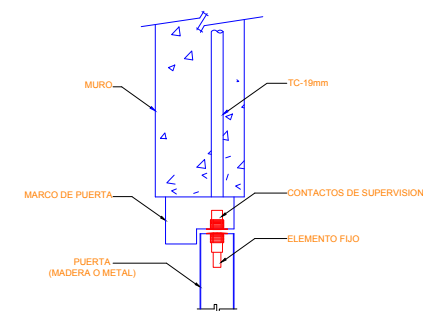

INSTALACION DE DETECTOR DE INTRUSIÓN

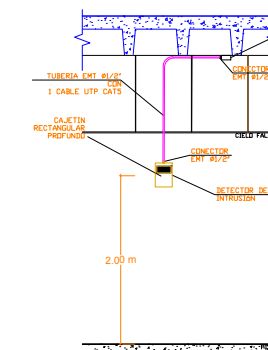

INSTALACION DE TECLADO DE ALARMA DE INTRUSION

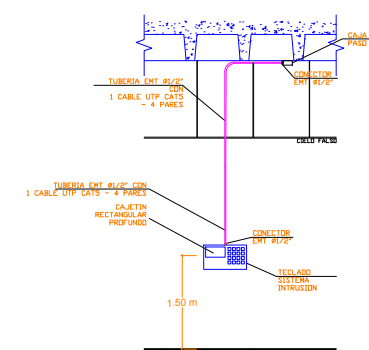

RESPONSABLES


ARQ. JOSÉ V. PADILLA
DIRECTOR DE PROYECTO
EMPRESA CONSULTORA SEG S.A.

HERNÁN ERAZO VILLACRESES
ADMINISTRADOR DE CONTRATO
BIRF-8542-SBCC-CF-2017-016

ING. GALO SALCEDO C.
DISEÑADOR ELECTRONICO
EMPRESA CONSULTORA SEG S.A.

ING. RAUL ESTEBAN CHILUISA
ESPECIALISTA ELECTRONICO
MINEDUC

ESQUEMA REFERENCIAL DEL PROYECTO:

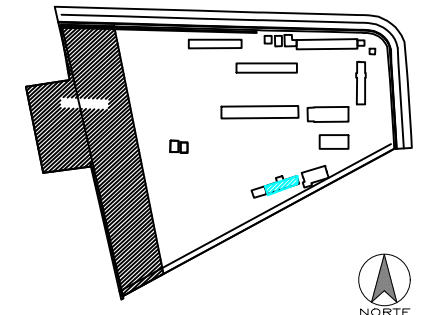

| |
|-----------|
| PROYECTO: |
|-----------|

BIRF-8542-SBCC-CF-2017-016

PARA LA INTERVENCIÓN EN LA INFRAESTRUCTURA
PROPUESTA PARA LA REPOBLICACIÓN DE LA UNIDAD
DRA VELA CO IBARRA, UBICADA EN EL CANTÓN MILAGRO
PROVINCIA DEL GUAYAS

UNIDAD EDUCATIVA:

"UNIDAD EDUCATIVA JOSÉ MARÍA VELASCO IBARRA"

CANTÓN:

PROVINCIA:

MILAGRO

GUAYAS

CONTIENE:

LABORATORIO BI
SISTEMA DE SEGURIDAD

ESCALA:

FECHA:

LÁMINA N.º

SELLOS MUNICIPALES:

| | |
|------|-----------|
| 2019 | ELT-SE-04 |
|------|-----------|