


ADMINISTRACIÓN

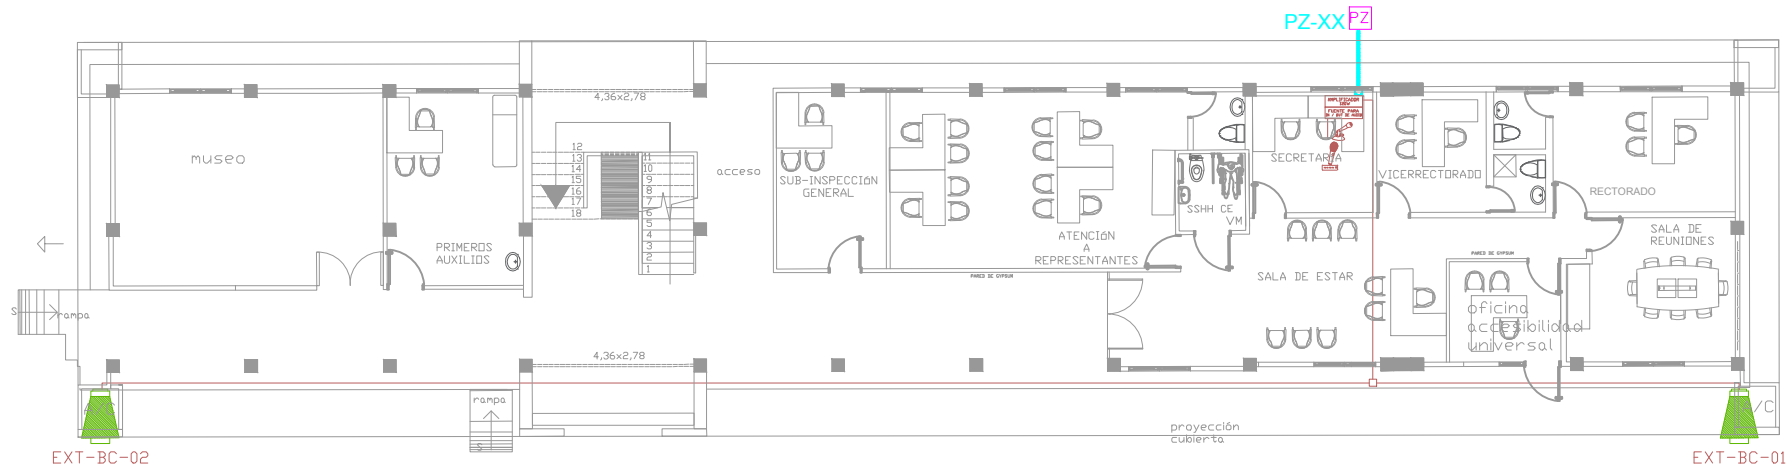


CANTIDAD	SIMBOLOGIA	
--		Parlante 10W en Techo
16		Parlante 30W tipo Bocina
--		Amplificador 120W
01		Amplificador 4 canales 150W
01		Micrófono Analógico
01		Microfono inteligente
01		Microfono inalámbrico
600m Cable 810m Tubería		Cable 2 x 12 AWG de Audio en ducubría de 1/2"
1120m Cable 700m FS-box		Cable 2 x 14 AWG de Audio en ducubría de 1/2"
01		Fuente para Entradas / Salidas de Audio

BIB-PT-01	Número de Equipo dentro del Bloque
	Tipo de Equipo
	Nombre del Bloque



RESPONSABLES	
ARQ. JOSÉ V. PADILLA DIRECTOR DE PROYECTO EMPRESA CONSULTORA SEG S.A	HERNÁN ERAZO VILLACRESES ADMINISTRADOR DE CONTRATO # BIRF-8542-SBCC-CF-2017-016
ING. GALO SALCEDO C. DISEÑADOR ELECTRONICO EMPRESA CONSULTORA SEG S.A	ING. RAUL ESTEBAN CHILUISA ESPECIALISTA ELECTRONICO MINEDOC

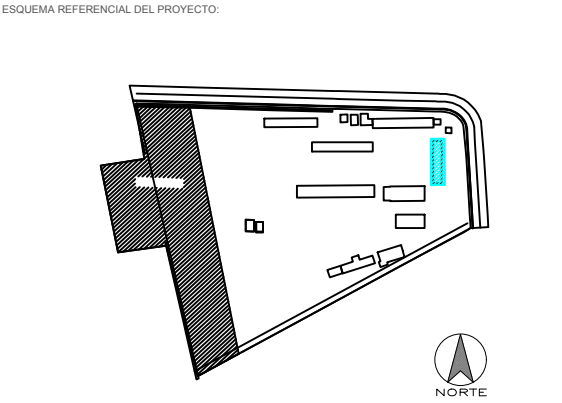

PROYECTO: BIRF-8542-SBCC-CF-2017-016
CONSULTORÍA PARA LA INTERVENCIÓN EN LA INFRAESTRUCTURA EXISTENTE Y PROPUESTA PARA LA REPOTENCIACIÓN DE LA UNIDAD EDUCATIVA JOSÉ MARÍA VELASCO IBARRA, UBICADA EN EL CANTÓN MILAGRO, PROVINCIA DEL GUAYAS



UNIDAD EDUCATIVA:
"UNIDAD EDUCATIVA JOSÉ MARÍA VELASCO IBARRA"

CANTÓN: MILAGRO
PROVINCIA: GUAYAS

CONTIENE:
ADMINISTRACIÓN
SISTEMA DE AUDIO

ESCALA: FECHA: 2019 LÁMINA N.º: ELT-AUD-02

SELLOS MUNICIPALES:

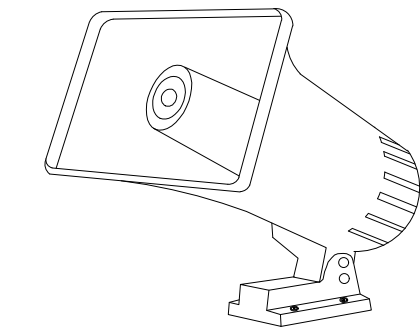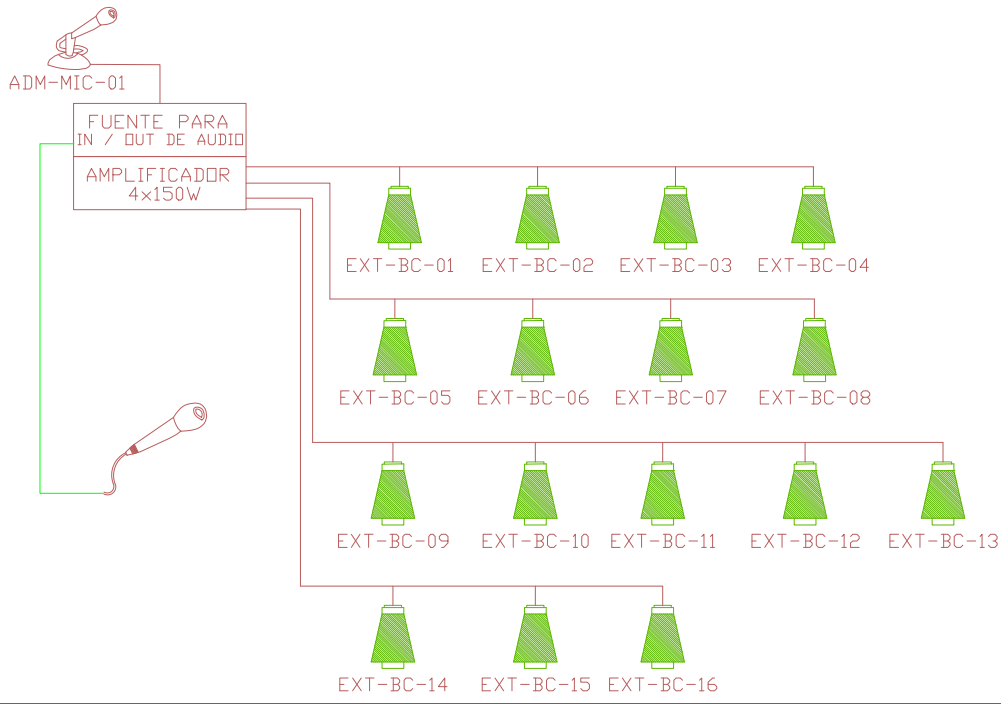

PARLANTE TIPO BOCINA

