


IMPLANTACION

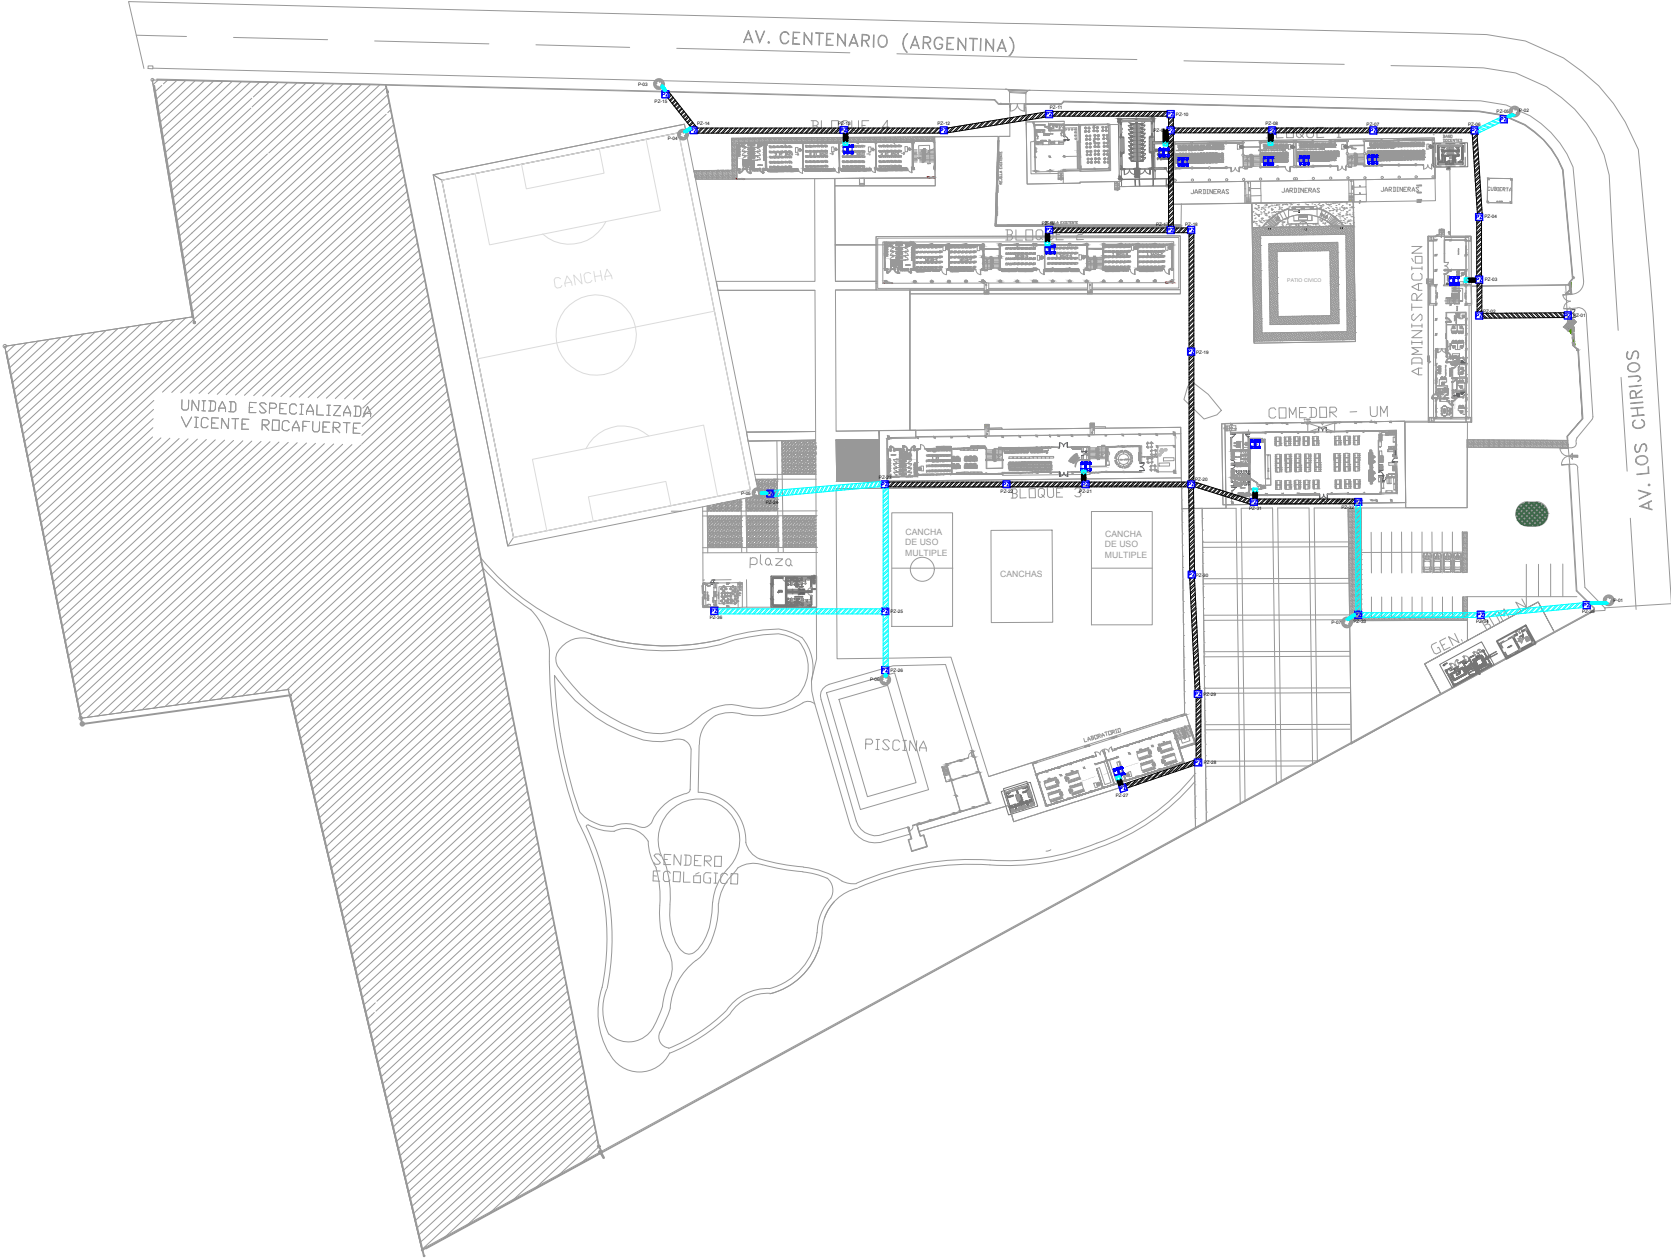

CANTIDAD	SIMBOLOGIA	
		Rack Comunicaciones
		Caja metálica de paso 30x20x15cm
		Pozo de revisión
		Tubería PVC 4X4"
		Tubería PVC 3X4"
		Manguera Negra de Polietileno 3"
		Manguera Negra de Polietileno 3"
		Poste de Hormigon 9m



RESPONSABLES


ARQ. JOSÉ V. PADILLA
DIRECTOR DE PROYECTO
EMPRESA CONSULTORA SEG S.A

HERNÁN ERAZO VILLACRESES
ADMINISTRADOR DE CONTRATO
BIRF-8542-SBCC-CF-2017-016

ING. GALO SALCEDO C.
DISEÑADOR ELECTRONICO
EMPRESA CONSULTORA SEG S.A

ING. RAUL ESTEBAN CHILUISA
ESPECIALISTA ELECTRONICO
MINEDUC

ESQUEMA REFERENCIAL DEL PROYECTO:

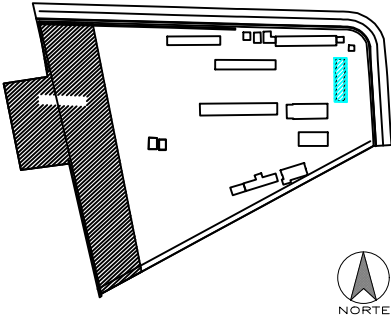

PROYECTO: BIRF-8542-SBCC-CF-2017-016
CONSULTORÍA PARA LA INTERVENCIÓN EN LA INFRAESTRUCTURA EXISTENTE Y PROPUESTA PARA LA REPOTENCIACIÓN DE LA UNIDAD EDUCATIVA JOSÉ MARÍA VELASCO IBARRA, UBICADA EN EL CANTÓN MILAGRO, PROVINCIA DEL GUAYAS




UNIDAD EDUCATIVA:
"UNIDAD EDUCATIVA JOSÉ MARÍA VELASCO IBARRA"

CANTÓN: MILAGRO PROVINCIA: GUAYAS

CONTIENE:
**IMPLANTACION
CANALIZACION**

ESCALA: FECHA: 2019 LÁMINA N.º **ELT-CE-12**

SELLOS MUNICIPALES:

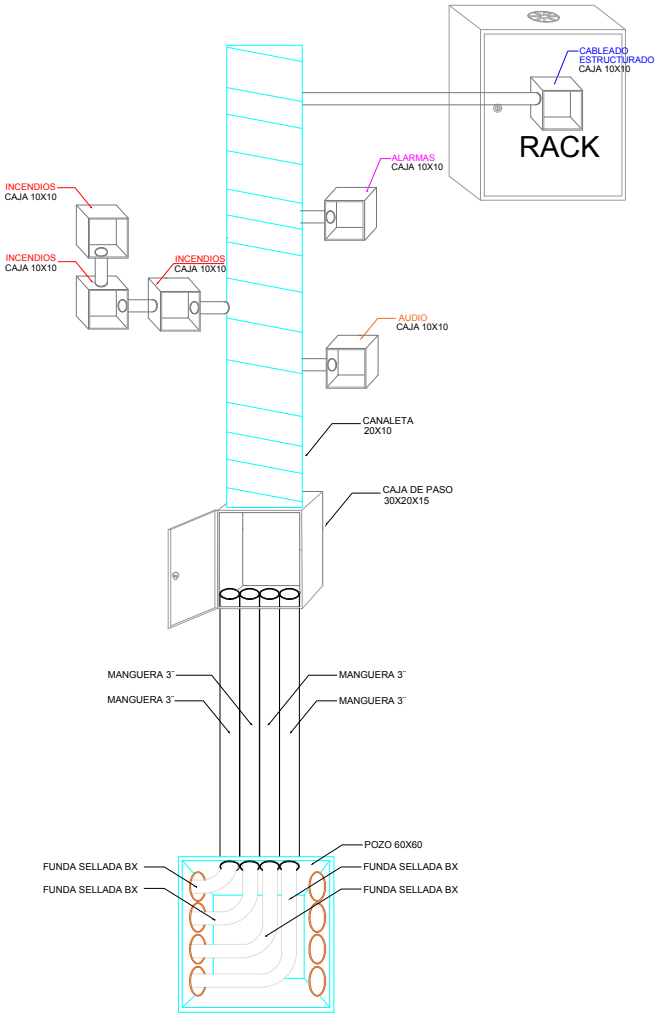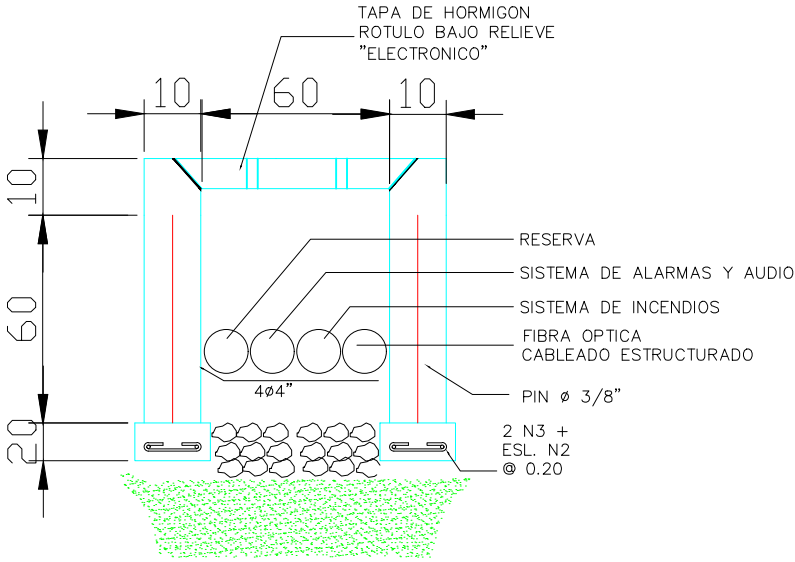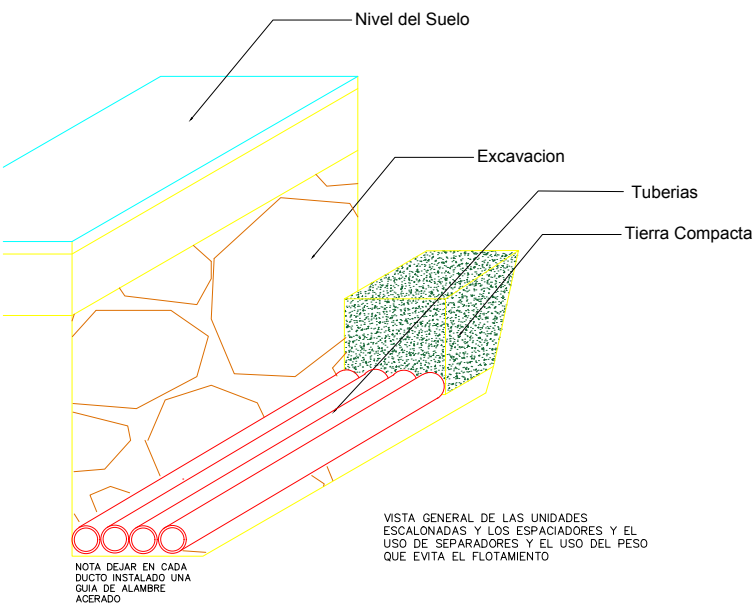

POZO DE REVISIÓN