




DATA CENTER

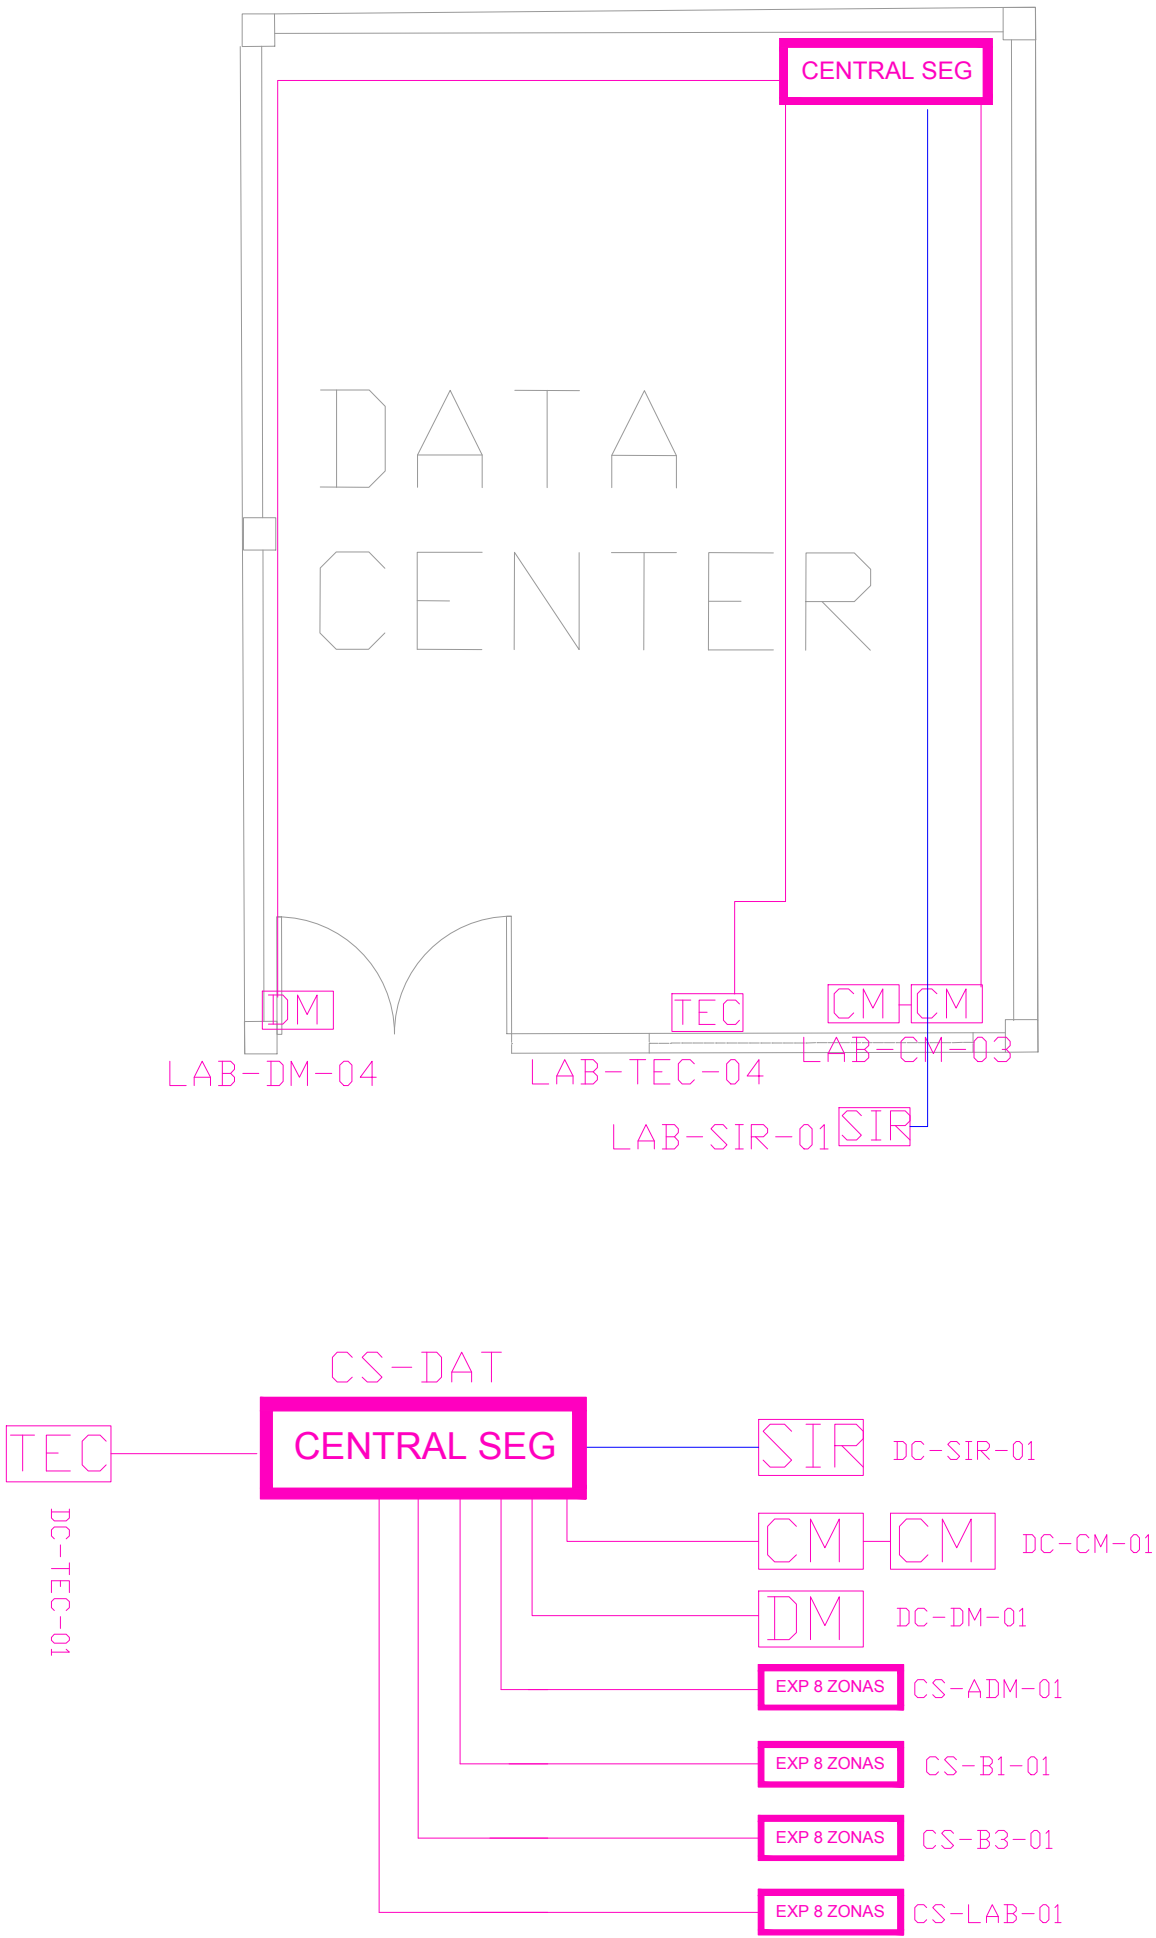


| CANTIDAD                 | SIMBOLOGIA  |  |
|--------------------------|-------------|--|
| 01                       | CM          | Contacto Magnético                                       |
| 01                       | DM          | Detector de Movimiento                                   |
| 01                       | TEC         | Teclado Alfanumérico                                     |
| 01                       | SIR         | Sirena con tamper  |
| --                       | EXP 8 ZONAS | Expansor de 8 zonas                                      |
| 01                       | CENTRAL SEG | Central de Seguridad                                     |
| 00                       |             | Bandeja metálica   |
| 40m Cable<br>15m Tubería |             | Cable UTP CAT 5 para conexión Equipos con la Central     |
| 20m Cable                |             | Cable 2 x 16 AWG para conexión de Sirenas con la Central |

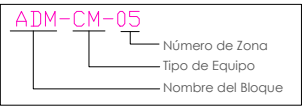


INSTALACION DE CONTACTO MAGNETICO

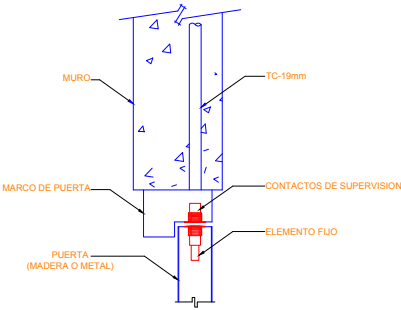

INSTALACION DE DETECTOR DE INTRUSION

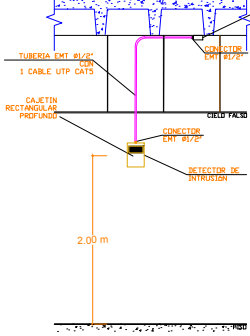

INSTALACION DE TECLADO DE ALARMA DE INTRUSION

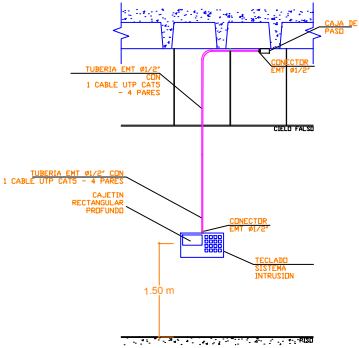

RESPONSABLES


ARQ. JOSÉ V. PADILLA  
DIRECTOR DE PROYECTO  
EMPRESA CONSULTORA SEG S.A

HERNÁN ERAZO VILLACRESES  
ADMINISTRADOR DE CONTRATO  
# BIRF-8542-SBCC-CF-2017-016

ING. GALO SALCEDO C.  
DISEÑADOR ELECTRONICO  
EMPRESA CONSULTORA SEG S.A

ING. RAUL ESTEBAN CHILUISA  
ESPECIALISTA ELECTRONICO  
MINEDUC

ESQUEMA REFERENCIAL DEL PROYECTO:

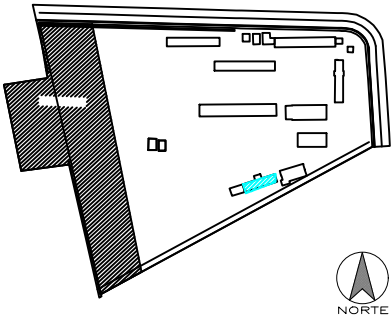

PROYECTO:

BIRF-8542-SBCC-CF-2017-016

CONSULTORÍA PARA LA INTERVENCIÓN EN LA INFRAESTRUCTURA EXISTENTE Y PROPUESTA PARA LA REPOTENCIACIÓN DE LA UNIDAD EDUCATIVA JOSÉ MARÍA VELASCO IBARRA, UBICADA EN EL CANTÓN MILAGRO PROVINCIA DEL GUAYAS

UNIDAD EDUCATIVA:

"UNIDAD EDUCATIVA JOSÉ MARÍA VELASCO IBARRA"

CANTÓN:

MILAGRO

PROVINCIA:

GUAYAS

CONTIENE:

DATA CENTER  
SISTEMA DE SEGURIDAD

ESCALA:

FECHA:

2019

LÁMINA N.º

ELT-SE-05

SELLOS MUNICIPALES: