



DETALLE 5: Junta de construcción y cierre de cercha

ESCALA S/E

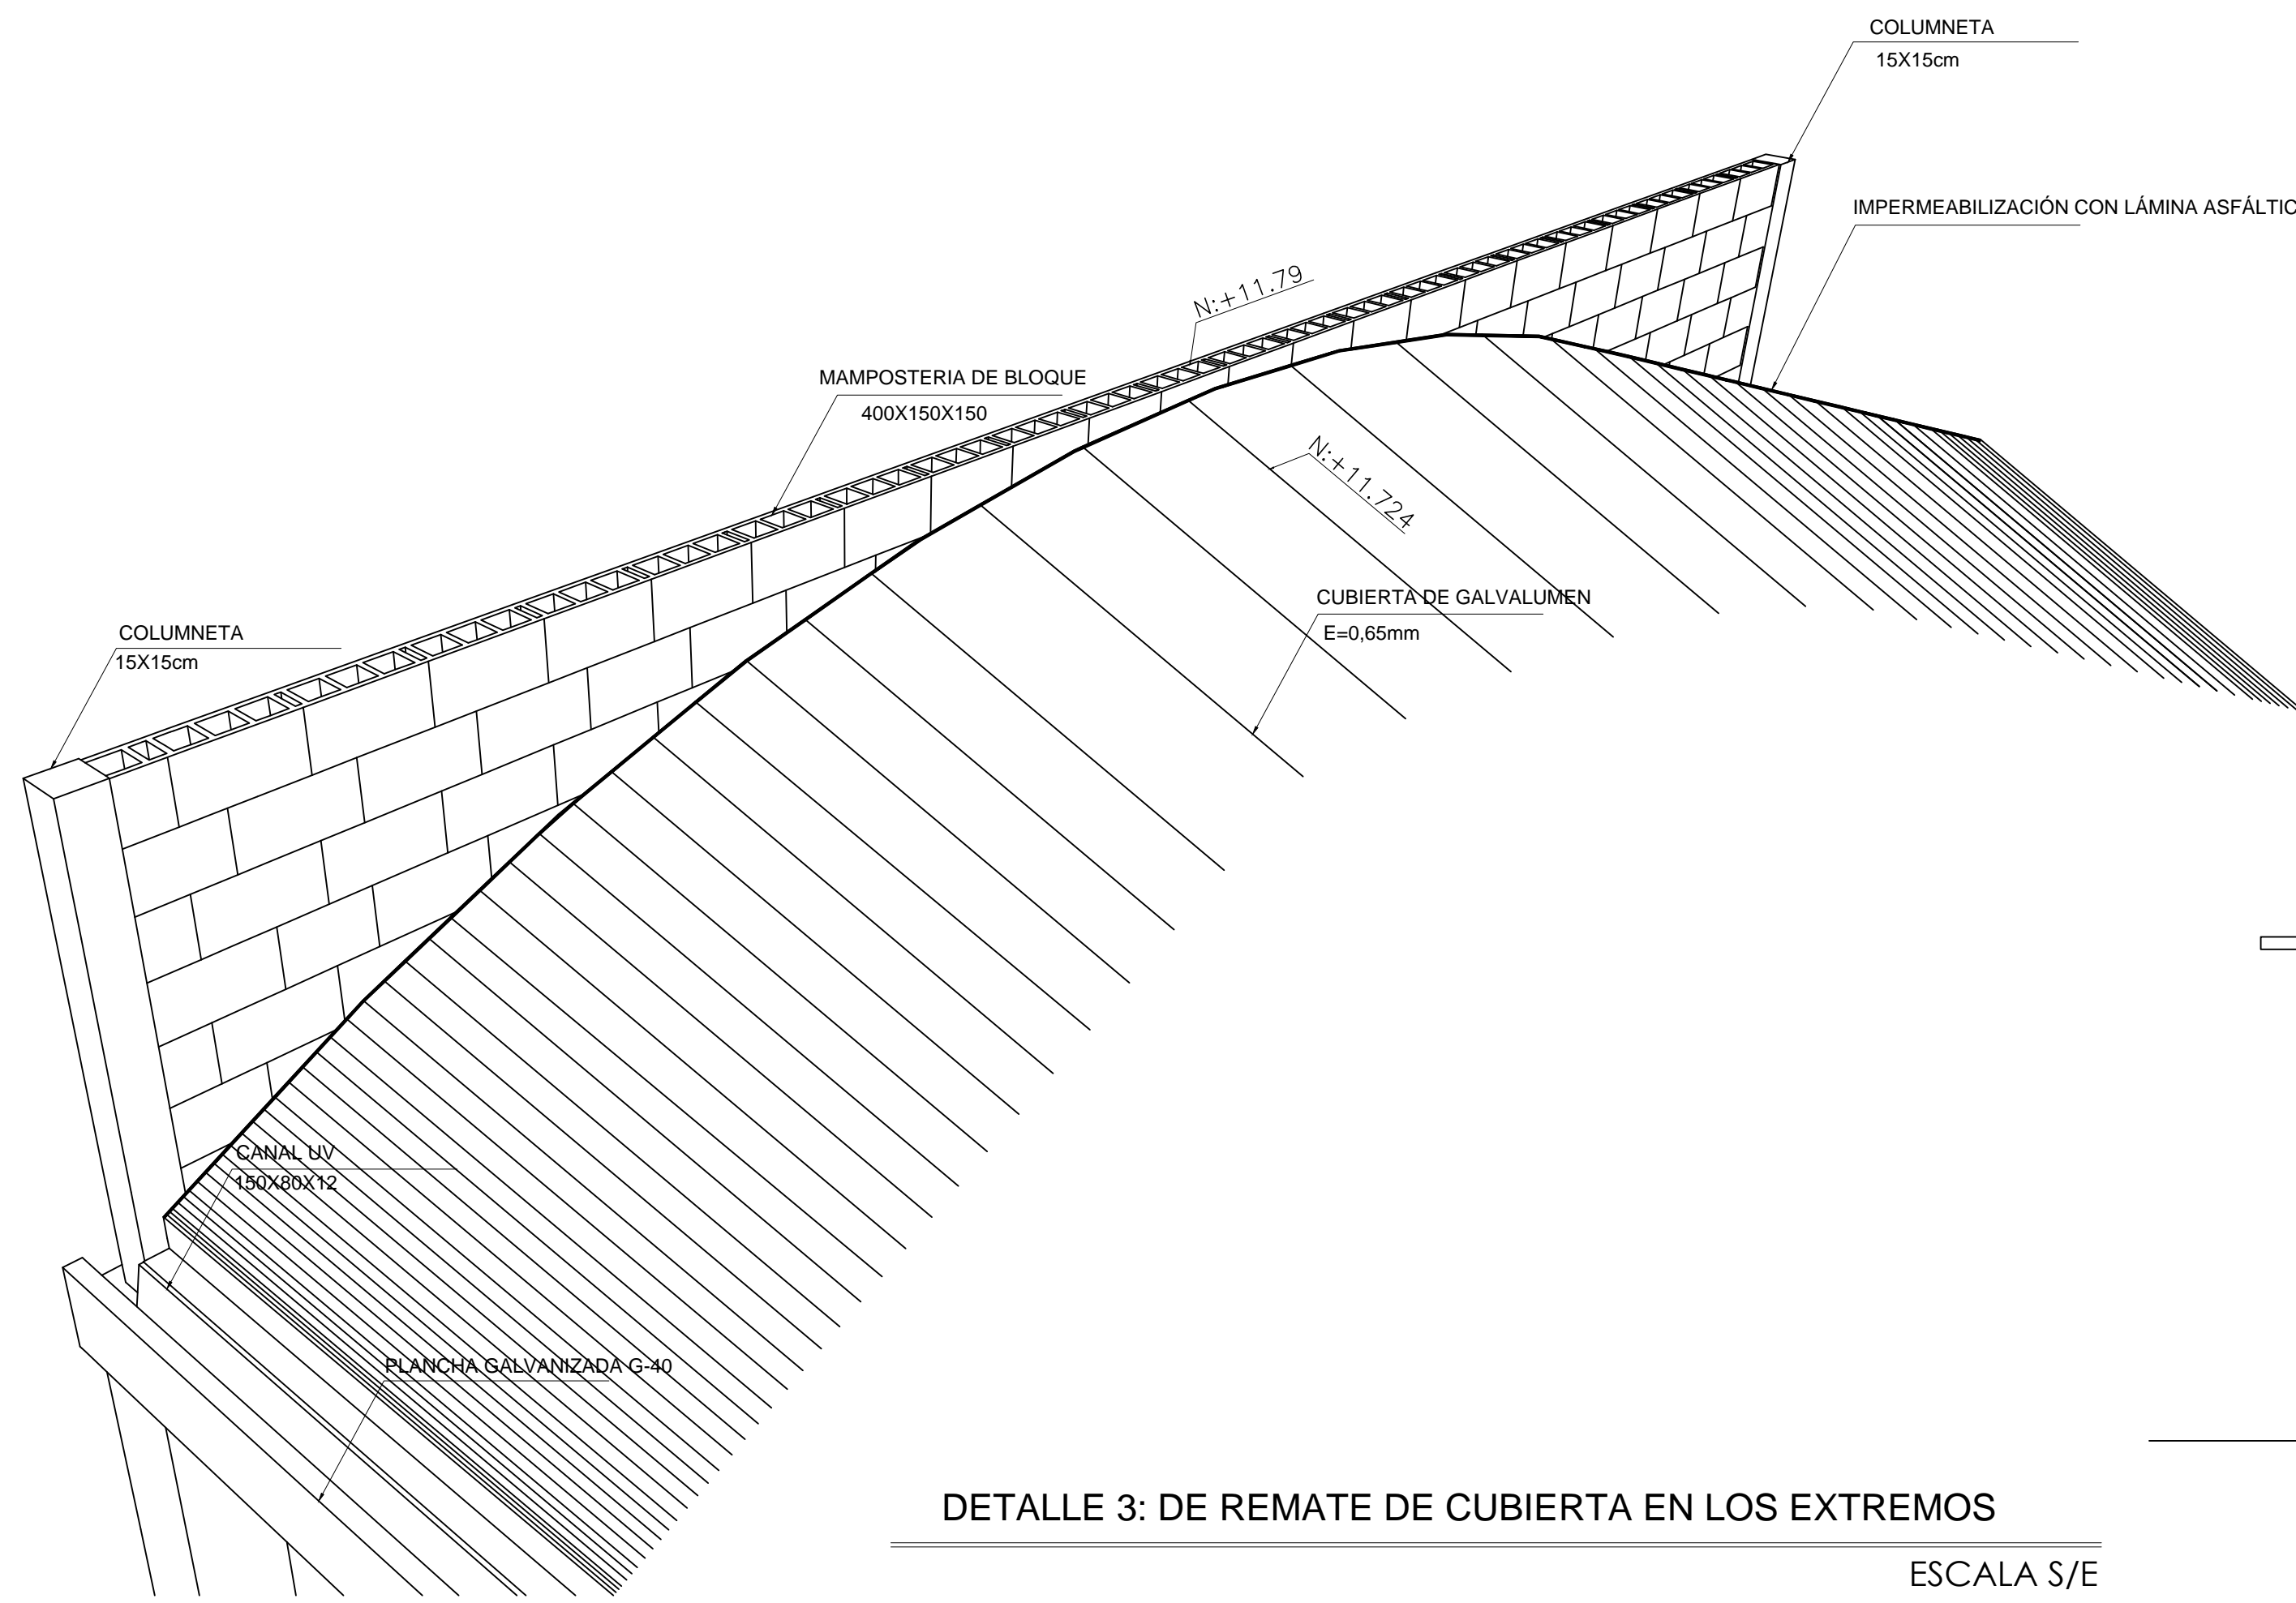

DETALLE 3: DE REMATE DE CUBIERTA EN LOS EXTREMOS

ESCALA S/E

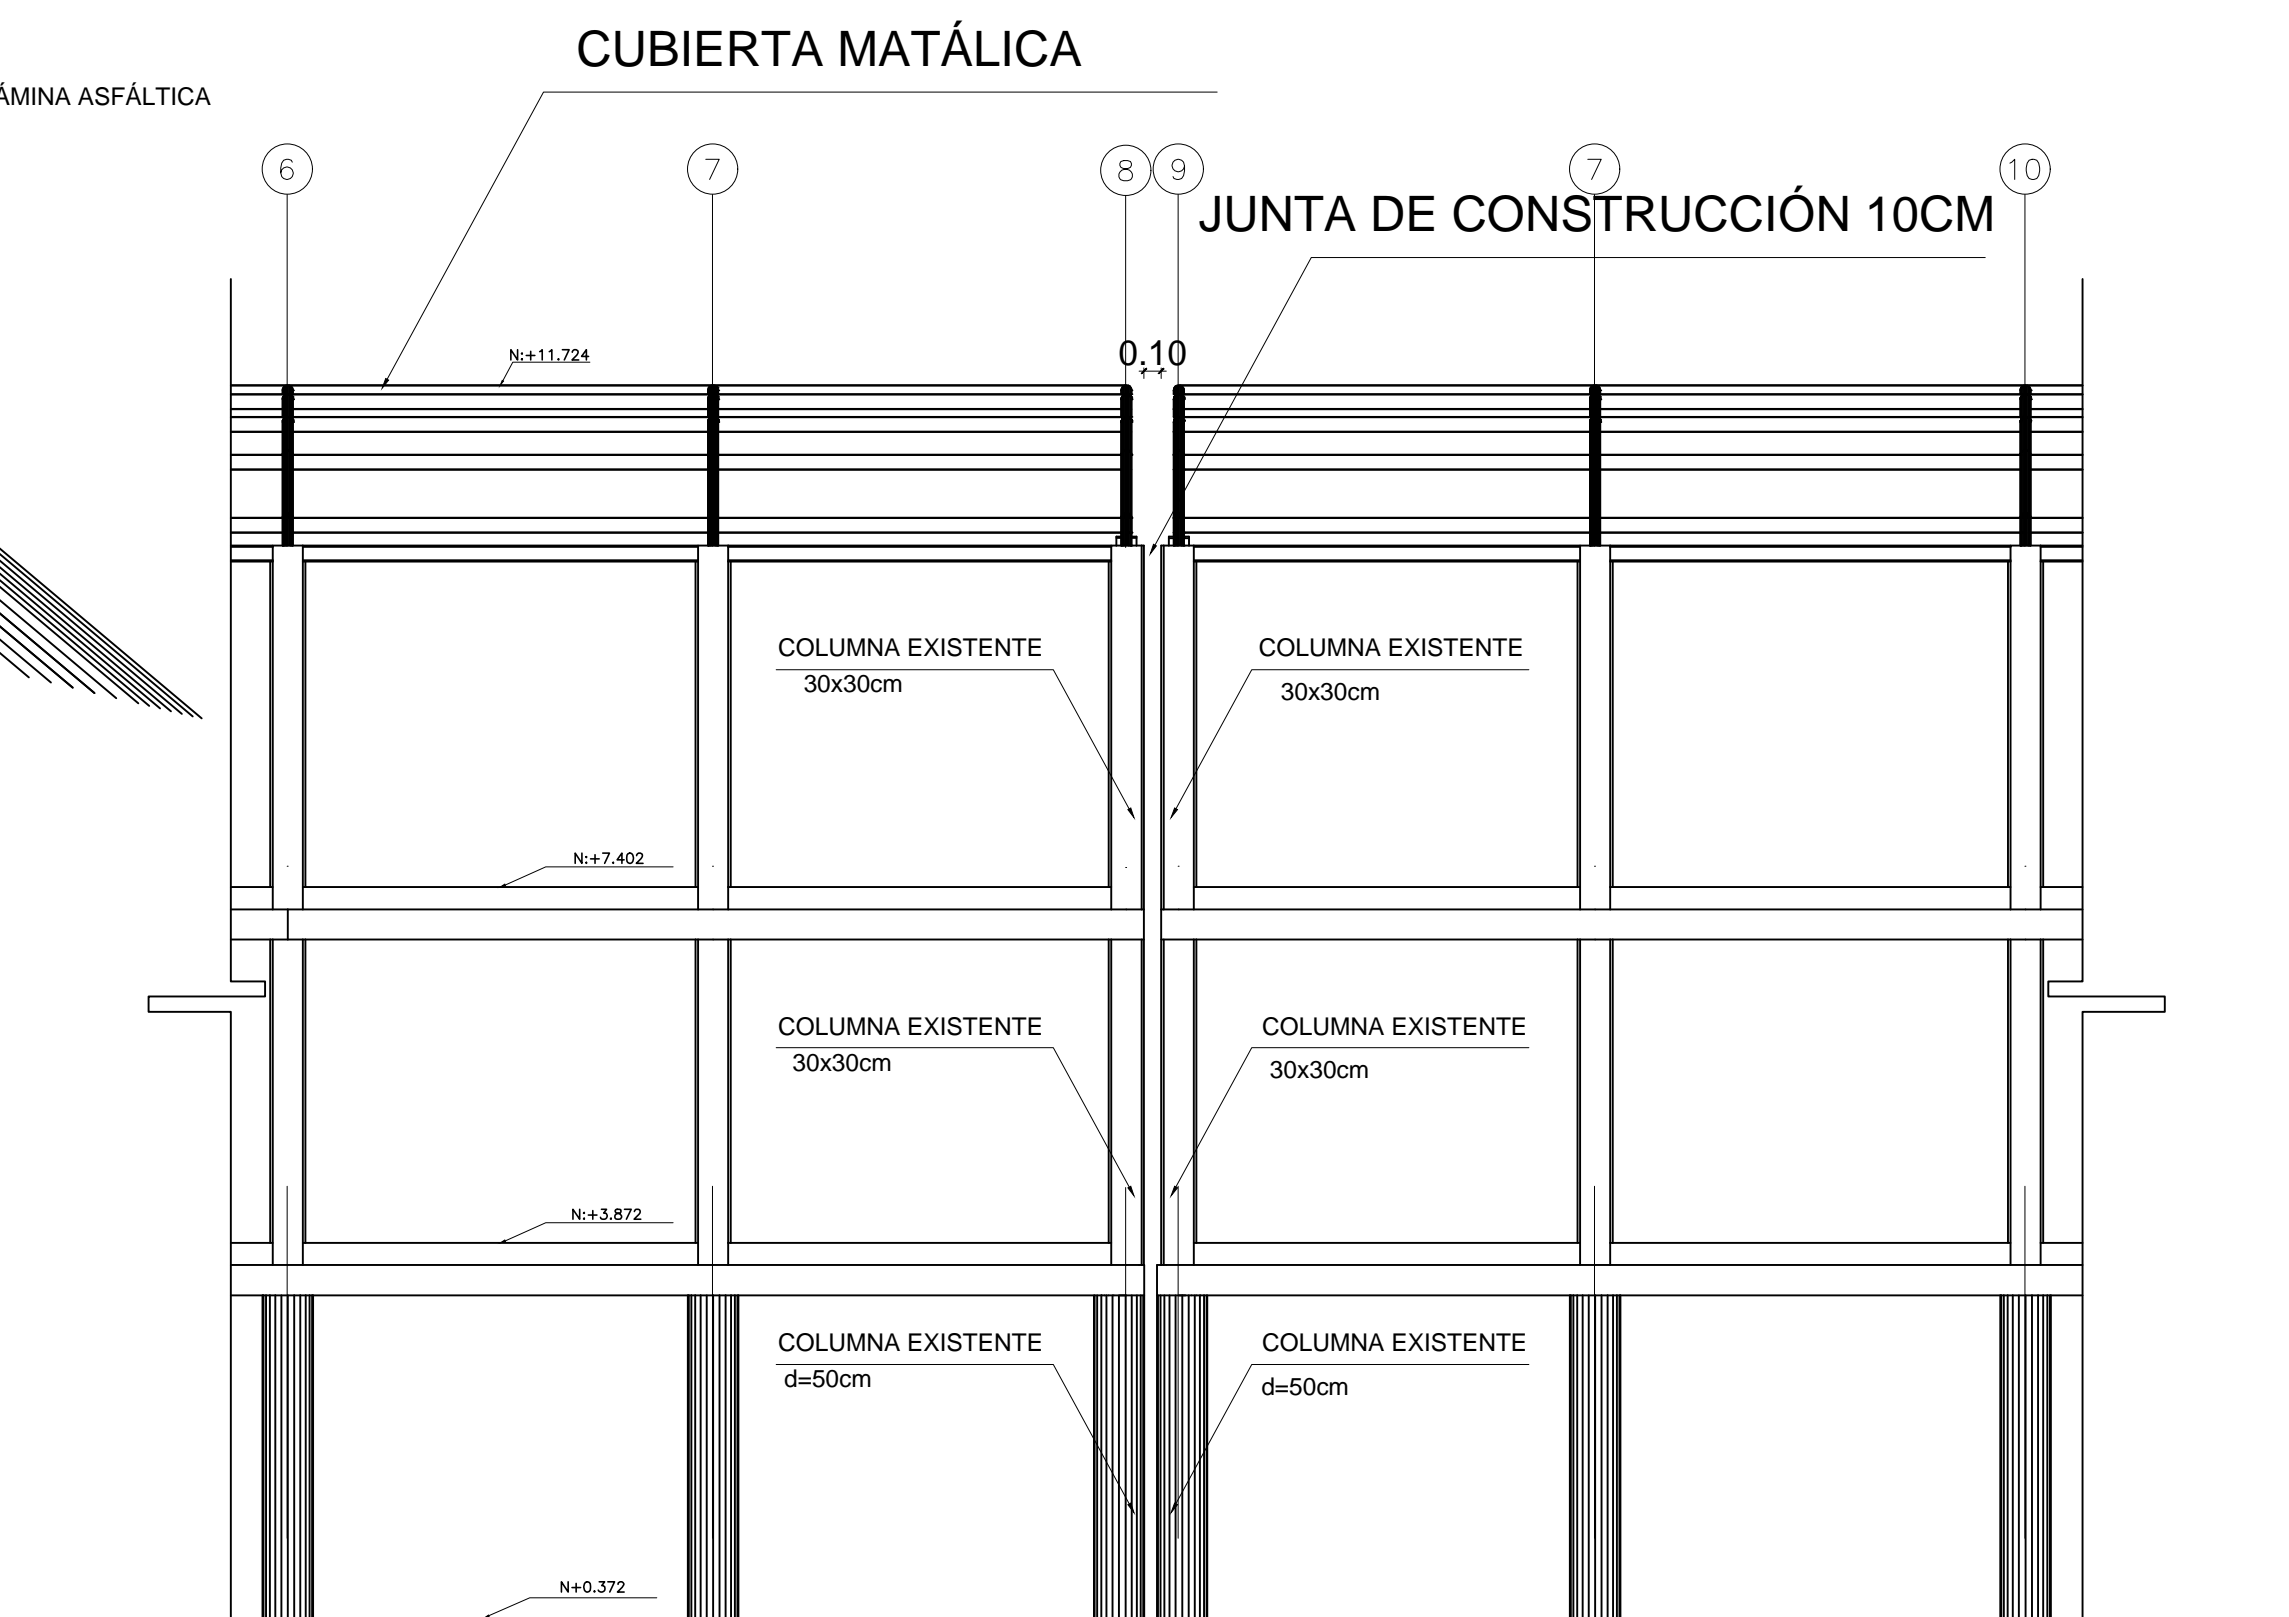

DETALLE 4: Ubicación de junta de construcción

ESCALA 1/50

RESPONSABLES

ARQ. JOSÉ V. PADILLA
DIRECTOR DE PROYECTO
EMPRESA CONSULTORA SEG S.A

HERNÁN ERAZO VILLACRESES
ADMINISTRADOR DE CONTRATO
BIRF-8542-SBCC-CF-2017-016

ING. MSC EDUARDO TORRES
INGENIERO ESTRUCTURAL
EMPRESA CONSULTORA SEG S.A

ARQ. OSCAR ANASI
ESPECIALISTA ARQUITECTÓNICO
MINEDUC

ESQUEMA REFERENCIAL DEL PROYECTO:

PROYECTO:

BIRF-8542-SBCC-CF-2017-016
INTERVENCIÓN EN LA INFRAESTRUCTURA
EXISTENTE Y PROPUESTA PARA LA REPOTENCIACIÓN DE LA UNIDAD
EDUCATIVA JOSÉ MARÍA VELASCO IBARRA, UBICADA EN EL CANTÓN MILAGRO
PROVINCIA DEL GUAYAS

UNIDAD EDUCATIVA:

"UNIDAD EDUCATIVA JOSÉ MARÍA VELASCO IBARRA"

CANTÓN:

MILAGRO

PROVINCIA:

GUAYAS

CONTIENE:

DETALLE DE JUNTAS DE CONSTRUCCIÓN Y CUBIERTA

ESCALA:

INDICADAS

FECHA:

2020

LÁMINA N.º

ES-05-05

SELLOS MUNICIPALES: