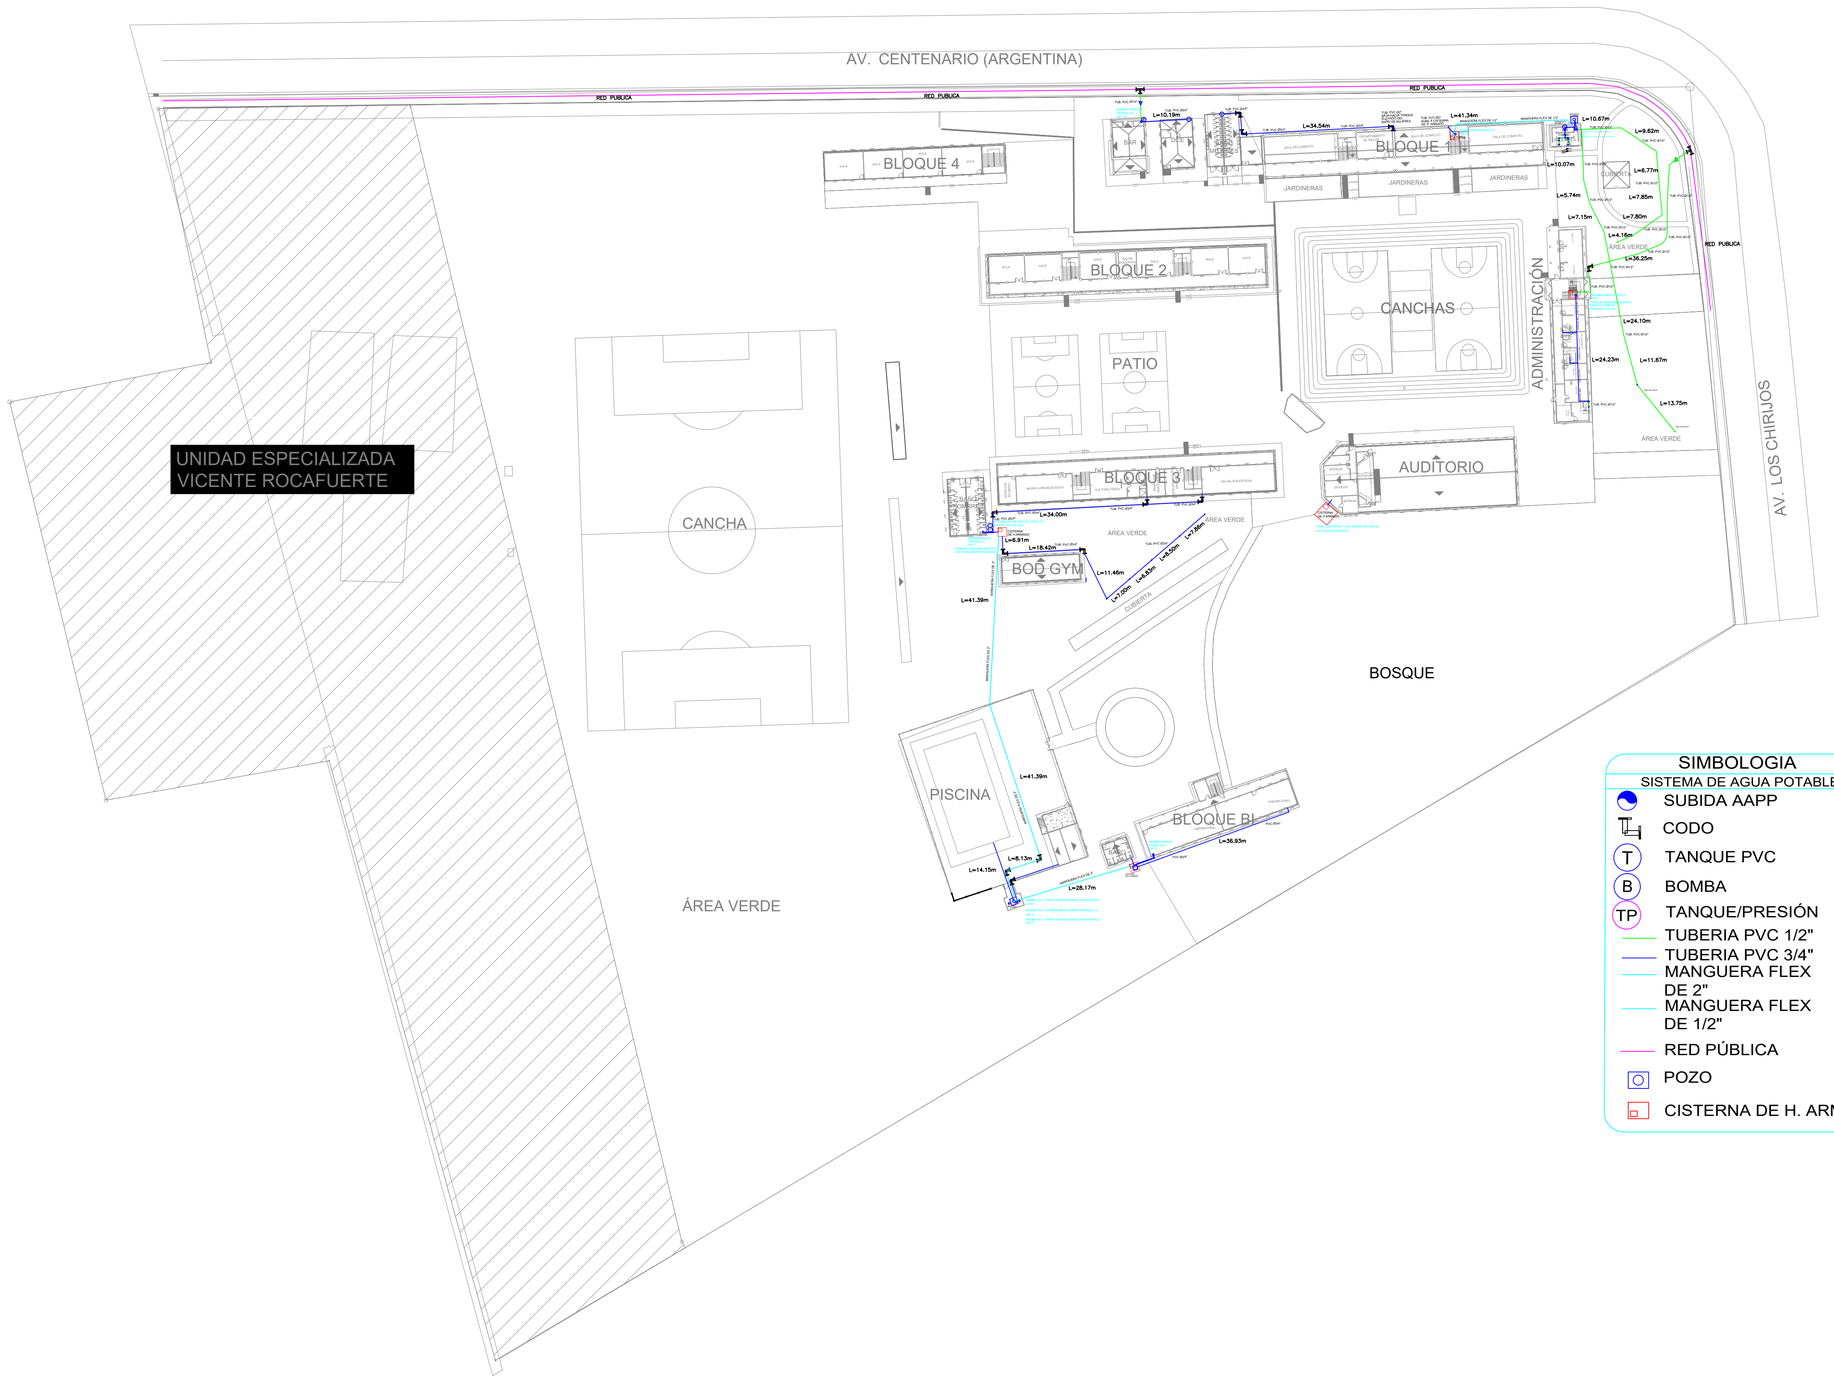

SIMBOLOGIA

SISTEMA DE AGUA POTABLE

- SUBIDA AAPP
- CODO
- T — TANQUE PVC
- B — BOMBA
- TP — TANQUE/PRESIÓN
- TUBERIA PVC 1/2"
- TUBERIA PVC 3/4"
- MANGUERA FLEX DE 2"
- MANGUERA FLEX DE 1/2"
- RED PÚBLICA
- POZO
- CISTERNA DE H. ARMADO

D:\TRABAJO\SI VA\ENTREGA FINAL\TODAUNAVIDA.png

RESPONSABLES

ARQ. JOSÉ V. PADILLA
DIRECTOR DE PROYECTO
EMPRESA CONSULTORA SEG S.A

HERNÁN ERAZO VILLACRESES
ADMINISTRADOR DE CONTRATO
BIRF-8542-SBCC-CF-2017-016

ING. MSC RODRIGO SÁNCHEZ MIÑO
INGENIERO DISEÑADOR HIDROSANITARIO
EMPRESA CONSULTORA SEG S.A

ING. JORGE GÓMEZ
ESPECIALISTA HIDROSANITARIO
MINEDUC

ESQUEMA REFERENCIAL DEL PROYECTO:

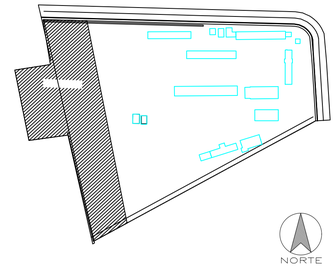

PROYECTO:

BIRF-8542-SBCC-CF-2017-016

CONSULTORÍA PARA LA INTERVENCIÓN EN LA INFRAESTRUCTURA EXISTENTE Y PROPUESTA PARA LA REPOTENCIACIÓN DE LA UNIDAD EDUCATIVA JOSÉ MARÍA VELASCO IBARRA, UBICADA EN EL CANTÓN MILAGRO PROVINCIA DEL GUAYAS

UNIDAD EDUCATIVA:

"UNIDAD EDUCATIVA JOSÉ MARÍA VELASCO IBARRA"

CANTÓN:	PROVINCIA:
MILAGRO	GUAYAS

CONTIENE:

IMPLANTACIÓN APP

ESCALA:	FECHA:	LÁMINA N.°
1:700	2019	HE-GS-02

SELLOS MUNICIPALES: