

BIRF-8542-SBCC-CF-2017-016

CONSULTORÍA PARA LA INTERVENCIÓN EN LA INFRAESTRUCTURA
EXISTENTE Y PROPUESTA PARA LA REPOTENCIACIÓN DE LA UNIDAD
EDUCATIVA JOSÉ MARÍA VELASCO IBARRA, UBICADA EN EL CANTÓN MILAGRO
PROVINCIA DEL GUAYAS

INDICE DE PLANOS		
#LAMINA	DESCRIPCION	#PLANOS
HS-1/30	DISEÑO DEL SISTEMA DE AGUA POTABLE	1.0000
HS-2/30	DIAGRAMA DE DISTRIBUCION SISTEMA DE AGUA POTABLE	1.0000
HS-3/30	DISEÑO DEL SISTEMA CONTRA INCENDIO	1.0000
HS-4/25	DISGRAMA DE DISTRIBUCION SISTEM CONTRA INCENDIO	1.0000
HS-5/30	DISEÑO DEL SISTEMA DE AGUAS SERVIDAS	1.0000
HS-6/30	DISEÑO DEL SISTEMA DE AGUAS LLUVIAS	1.0000
HS-7/30	PRFILES COLECTORES AASS-AALL	1.0000
HS-8/30	BLOQUE REPOTENCIADO ADMINISTRATIVO DISEÑO DEL SISTEMA AP-AS-AL-SCI	1.0000
HS-9/30	LABORATORIO DE TECNOLOGIA E IDIOMAS-BLOQUE 2	1.0000
HS-10/30	BLOQUE 3 BIBLIOTECA - RFEPOTENCIACION CON BAÑOS	1.0000
HS-11/30	BAR LAMINA ESTANDAR	1.0000
HS-12/30	LABORATORIO DE FISICA Y QUIMICA	1.0000
HS-13/30	CUARTO DE BOMBAS Y GENERADOR	1.0000
HS-14/30	PISCINA REPOTENCIACION CON BAÑOS	1.0000
HS-15/30	BAÑOS MUJERES - BLOQUE 1	1.0000
HS-16/30	BAÑOS DOCENTES REPOTENCADOS	1.0000
HS-17/30	BAÑOS GENERALES BLOQUE 2-3-4	1.0000
HS-18/30	BLOQUE 4 AULAS Y BAÑOS	1.0000
HS-19/30	VESTIDOR Y BODEGAS	1.0000
HS-20-21/30	COMEDOR SUM	2.0000
HS-22-23/30	DETALLES GENERALES	2.0000
HS-24/30	DETALLE DE CAMARA AASS-AALL	1.0000
HS-25/30	PORTAR DE INGRESO	1.0000
HS-26-27-28-29-30/30	DETALLES-INODOROS. URINARIOS,LAVABOS Y POZOS DE ACERO INOXIDABLE, DUCHA,	5.0000

RESPONSABLES


ARQ. JOSÉ V. PADILLA
DIRECTOR DE PROYECTO
EMPRESA CONSULTORA SEG S.A

HERNÁN ERAZO VILLACRESES
ADMINISTRADOR DE CONTRATO
BIRF-8542-SBCC-CF-2017-016

ARQ. FERNANDO ARGUELLO
ARQUITECTO DISEÑADOR
EMPRESA CONSULTORA SEG S.A

ARQ. ANDRÉS ARAGUILLIN CALVA
ESPECIALISTA ARQUITECTÓNICO
MINEDUC

ESQUEMA REFERENCIAL DEL PROYECTO:

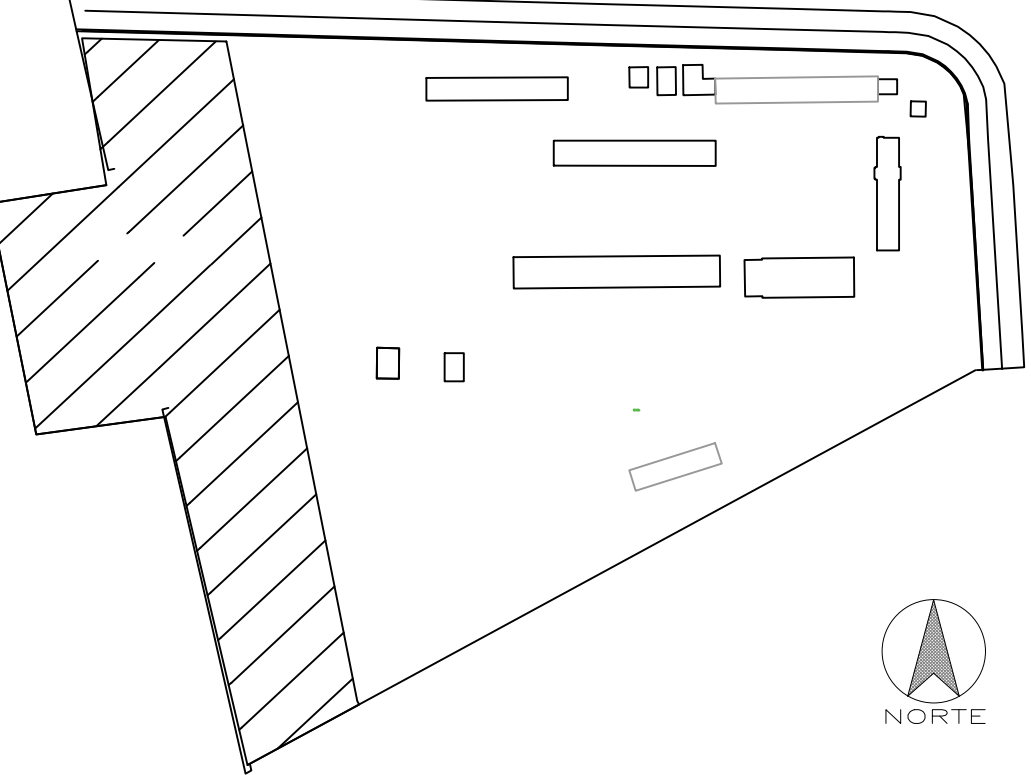

PROYECTO:

BIRF-8542-SBCC-CF-2017-016
CONSULTORÍA PARA LA INTERVENCIÓN EN LA INFRAESTRUCTURA
EXISTENTE Y PROPUESTA PARA LA REPOTENCIACIÓN DE LA UNIDAD
EDUCATIVA JOSÉ MARÍA VELASCO IBARRA, UBICADA EN EL CANTÓN MILAGRO
PROVINCIA DEL GUAYAS

UNIDAD EDUCATIVA:

"UNIDAD EDUCATIVA JOSÉ MARÍA VELASCO IBARRA"

CANTÓN:

MILAGRO

PROVINCIA:

GUAYAS

CONTIENE:

INDICE DE PLANOS

ESCALA:

1 : 750

FECHA:

Enero 2020

LÁMINA N.º

HS-0

SELLOS MUNICIPALES: