





AAPP

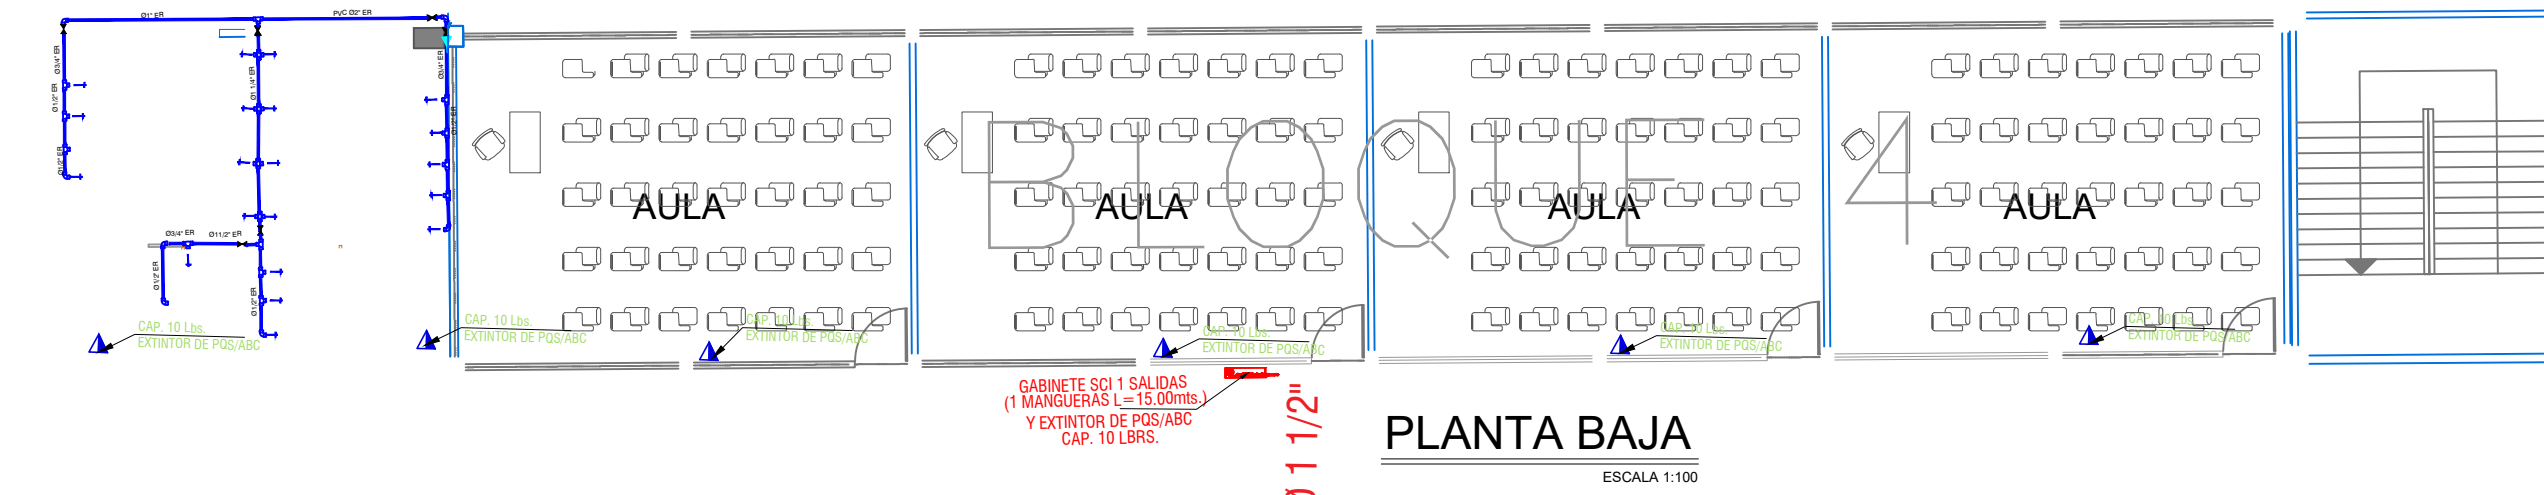



AAPP

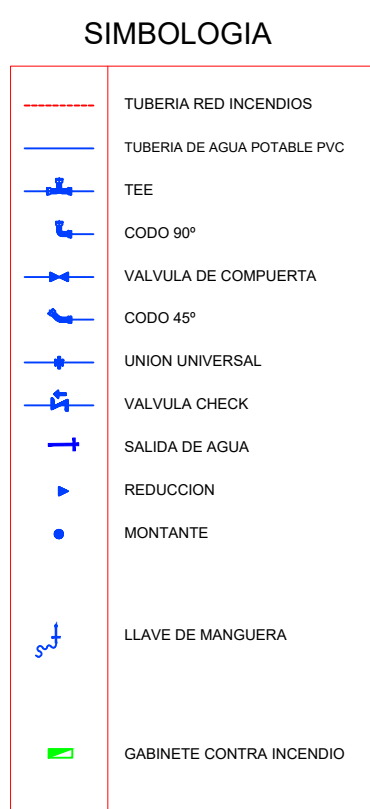

AASS- AALL

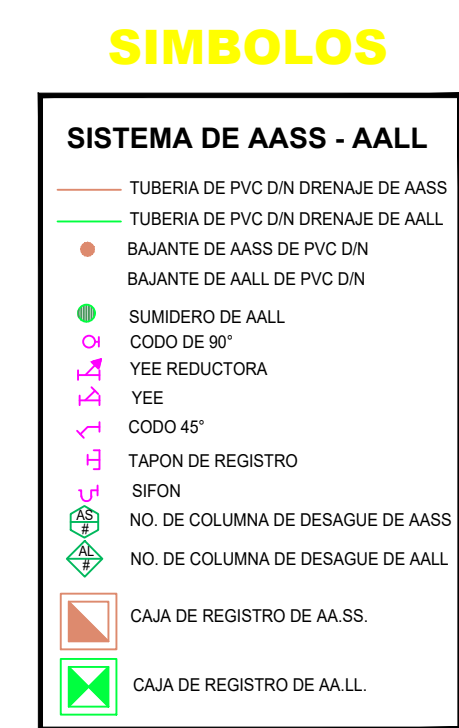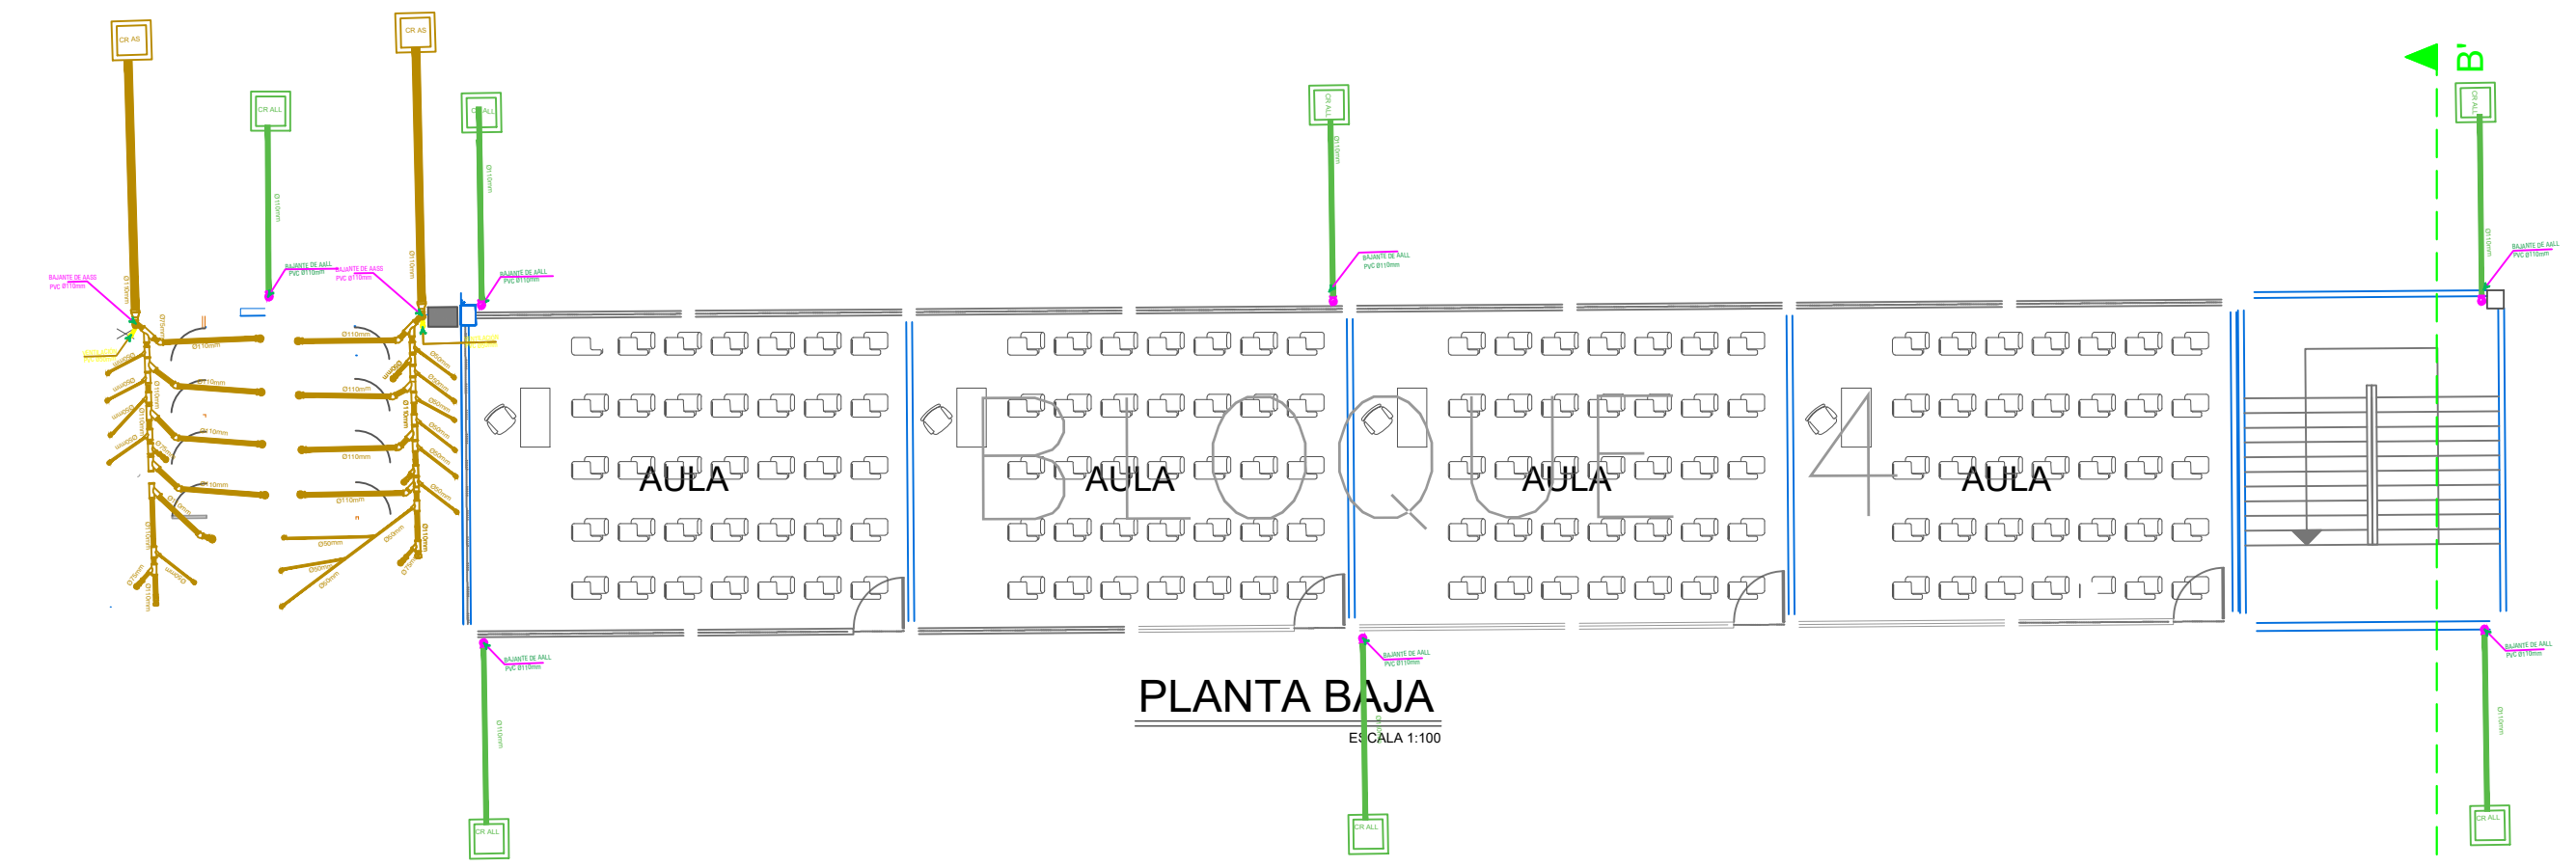

AASS- AALL

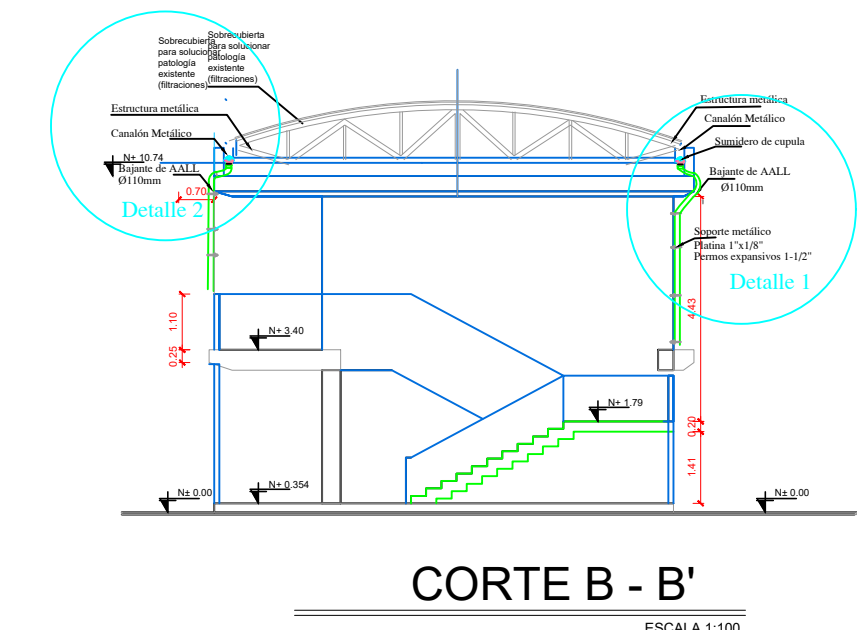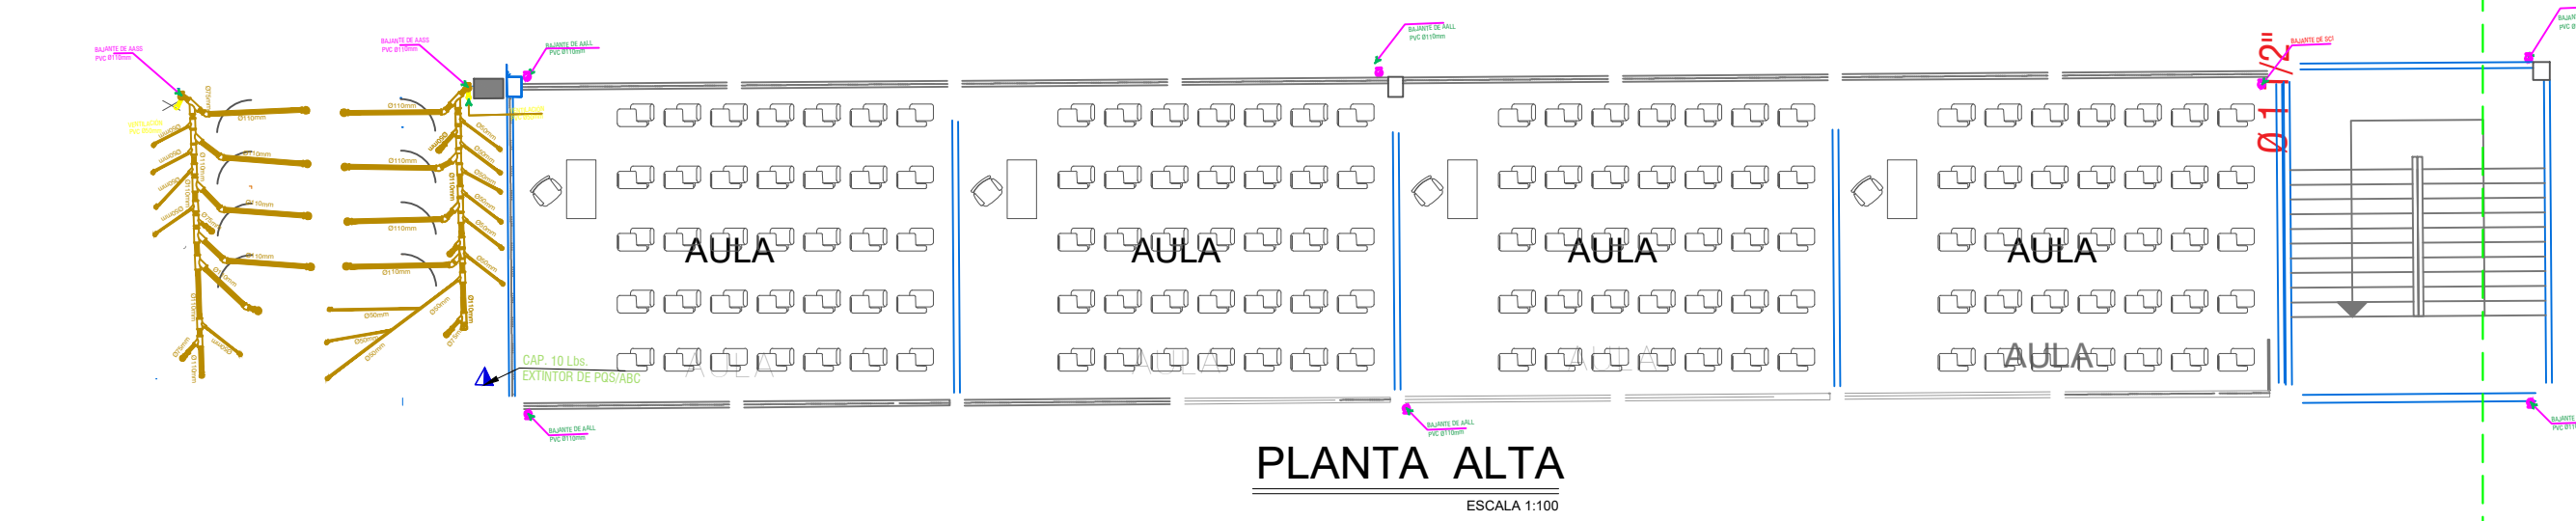

CUBIERTA METALICA  
MODELO BAJANTES DE AALL

RESPONSABLES

ARQ. JOSÉ V. PADILLA  
DIRECTOR DE PROYECTO  
EMPRESA CONSULTORA SEG S.A

HERNÁN ERAZO VILLACRESES  
ADMINISTRADOR DE CONTRATO  
# BIRF-8542-SBCC-CF-2017-016

ING. RODRIGO SÁNCHEZ MIÑO  
INGENIERO DISEÑADOR  
EMPRESA CONSULTORA SEG S.A

ING. JORGE GOMEZ YASELGA  
ESPECIALISTA HIDROSANITARIO  
MINEDUC

ESQUEMA REFERENCIAL DEL PROYECTO:

PROYECTO:

BIRF-8542-SBCC-CF-2017-016  
CONSULTORÍA PARA LA INTERVENCIÓN EN LA INFRAESTRUCTURA  
EXISTENTE Y PROPUESTA PARA LA REPOTENCIACIÓN DE LA UNIDAD  
EDUCATIVA JOSÉ MARÍA VELASCO IBARRA, UBICADA EN EL CANTÓN MILAGRO  
PROVINCIA DEL GUAYAS

UNIDAD EDUCATIVA:

"UNIDAD EDUCATIVA JOSÉ MARÍA VELASCO IBARRA"

CANTÓN:

MILAGRO

PROVINCIA:

GUAYAS

CONTIENE:

BLOQUE 4 - AULAS Y BAÑOS REPOTENCIADO  
SANITARIO PLANTA BAJA Y ALTA-AP-SCI-AS-AL

ESCALA:

FECHA:

LÁMINA N.º

2019

HS-18/30

SELLOS MUNICIPALES: