



SISTEMA SANITARIO DE AGUAS POTABLE
ESC: 1:100

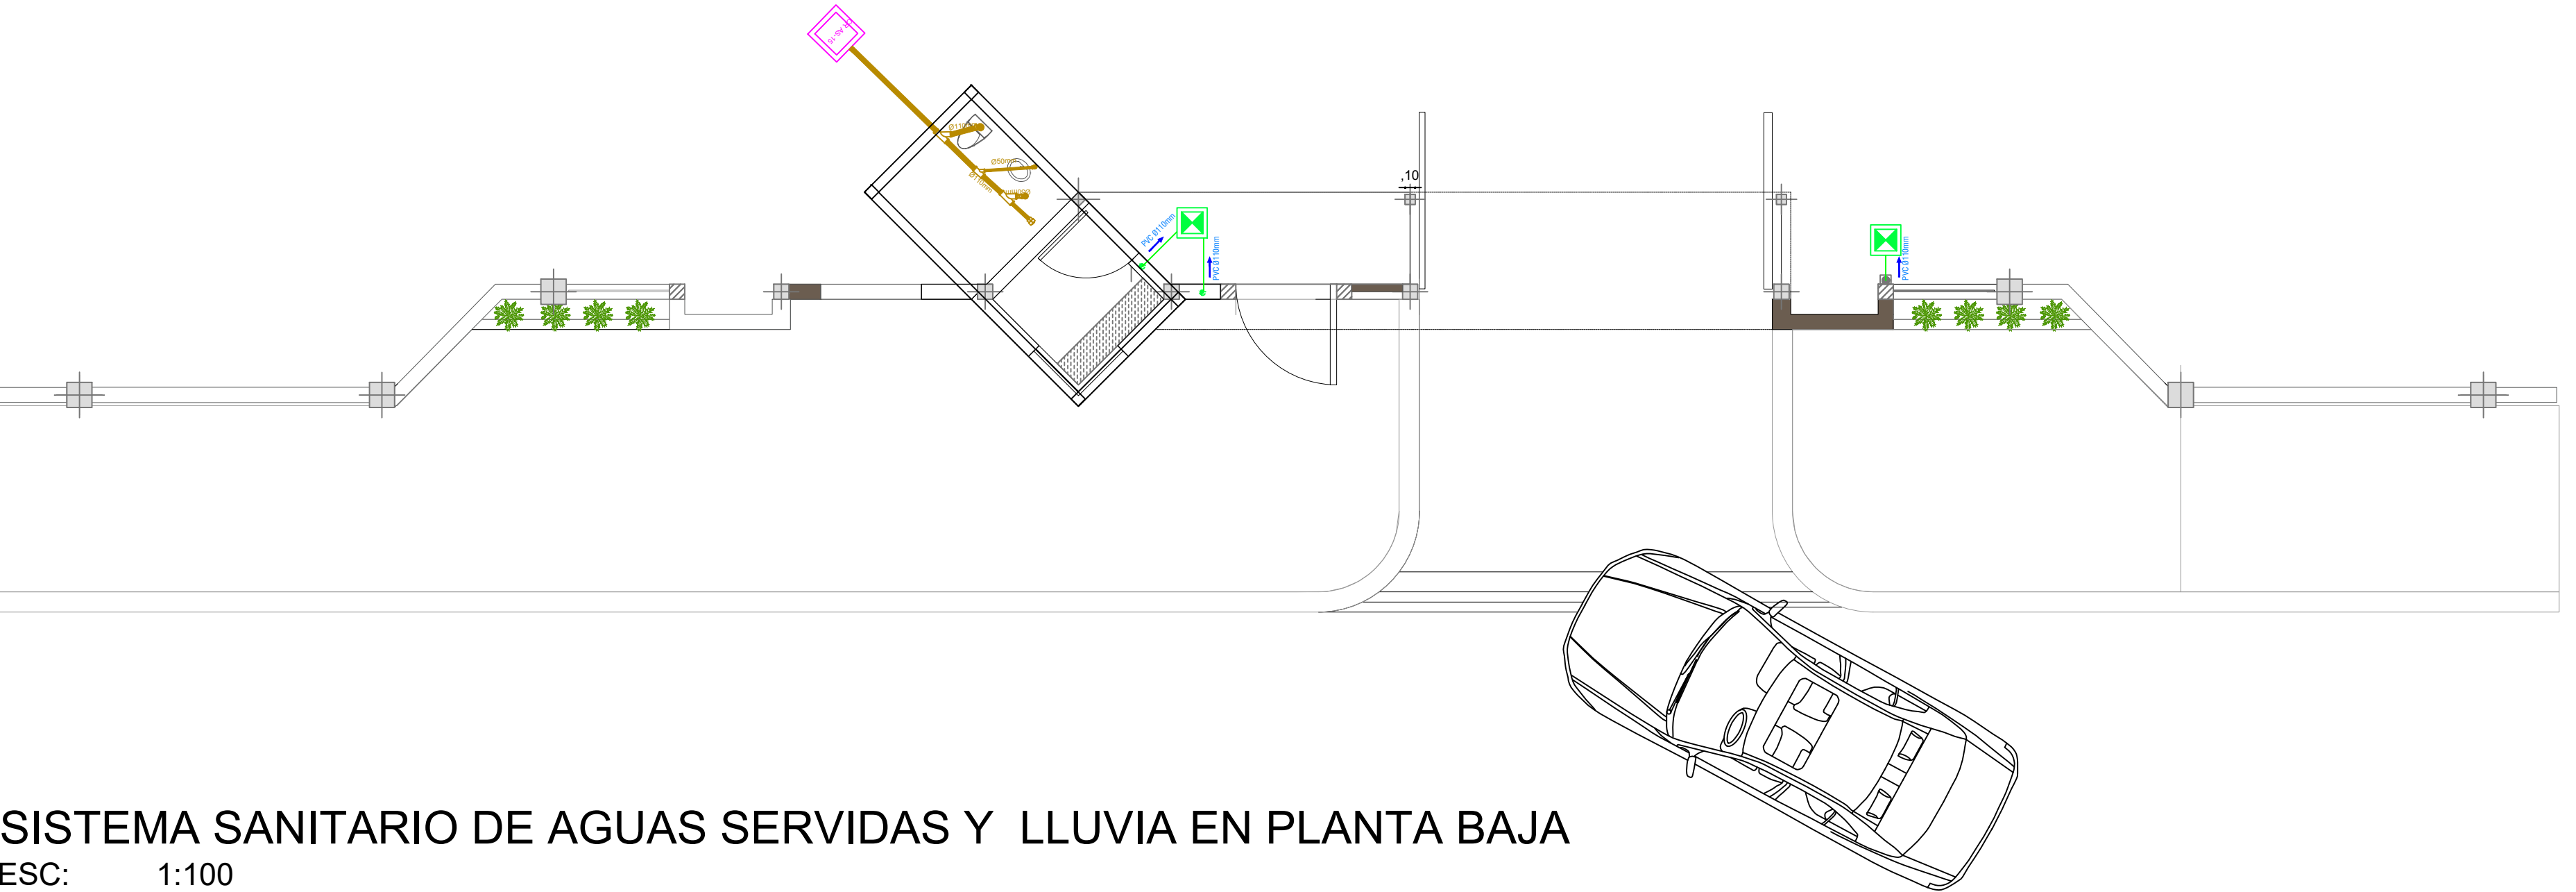

SISTEMA SANITARIO DE AGUAS SERVIDAS Y LLUVIA EN PLANTA BAJA
ESC: 1:100

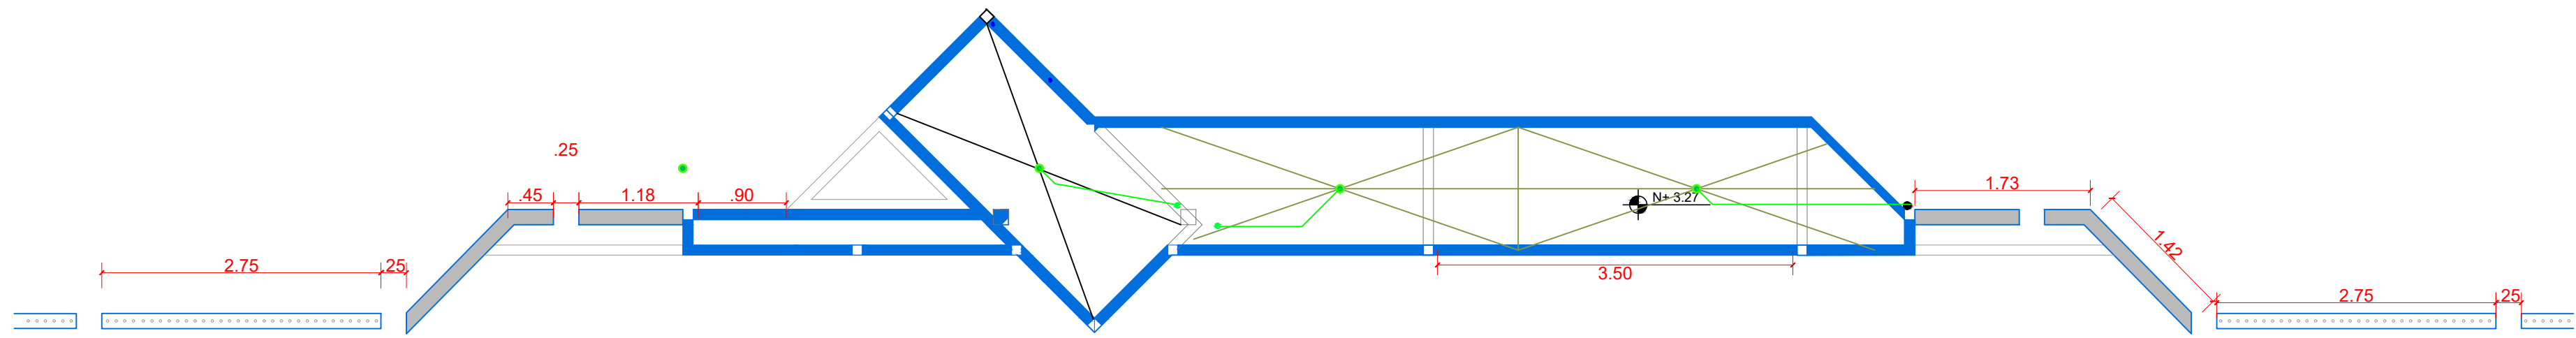

SISTEMA SANITARIO DE AGUAS LLUVIA EN PLANTA CUBIERTA
ESC: 1:100


SIMBOLOGIA

	TUBERIA DE AGUA POTABLE PVC
	TEE
	CODO 90°
	VALVULA DE COMPUERTA
	CODO 45°
	UNION UNIVERSAL
	SALIDA DE AGUA

SIMBOLOS

SISTEMA DE AASS - AALL	
	TUBERIA DE PVC D/N DRENAJE DE AASS
	TUBERIA DE PVC D/N DRENAJE DE AALL
	BAJANTE DE AASS DE PVC D/N
	BAJANTE DE AALL DE PVC D/N
	SUMIDERO DE AALL
	CODO DE 90°
	YEE REDUCTORA
	YEE
	CODO 45°
	TAPON DE REGISTRO
	SIFON
	NO. DE COLUMNA DE DESAGUE DE AASS
	NO. DE COLUMNA DE DESAGUE DE AALL
	CAJA DE REGISTRO DE AA.SS.
	CAJA DE REGISTRO DE AA.LL.

RESPONSABLES	
ARQ. JOSÉ V. PADILLA DIRECTOR DE PROYECTO EMPRESA CONSULTORA SEG S.A	HERNÁN ERAZO VILLACRESES ADMINISTRADOR DE CONTRATO # BIRF-8542-SBCC-CF-2017-016
ING. RODRIGO SÁNCHEZ MIÑO INGENIERO DISEÑADOR EMPRESA CONSULTORA SEG S.A	ING. JORGE GOMEZ YASELGA ESPECIALISTA HIDROSANITARIO MINEDUC

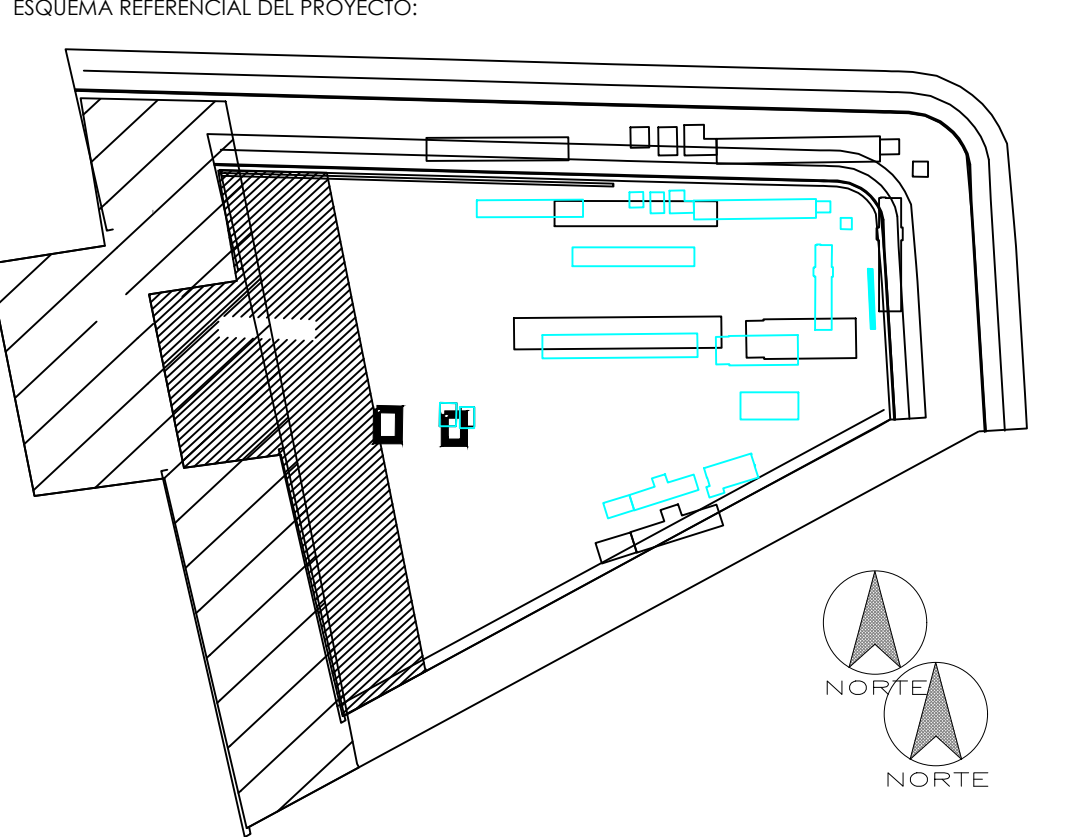

PROYECTO: BIRF-8542-SBCC-CF-2017-016
CONSULTORÍA PARA LA INTERVENCIÓN EN LA INFRAESTRUCTURA EXISTENTE Y PROPUESTA PARA LA REPOTENCIACIÓN DE LA UNIDAD EDUCATIVA JOSÉ MARÍA VELASCO IBARRA, UBICADA EN EL CANTÓN MILAGRO PROVINCIA DEL GUAYAS

UNIDAD EDUCATIVA: "UNIDAD EDUCATIVA JOSÉ MARÍA VELASCO IBARRA"

CANTÓN: MILAGRO PROVINCIA: GUAYAS

CONTIENE: PORTAL DE INGRESO
DISEÑO SANITARIO -AP-AS-AL

ESCALA:	FECHA: 2019	LÁMINA N.º HS-25/30
---------	-------------	---------------------

SELLOS MUNICIPALES: