


AASS  
AALL

# comedor - um

SISTEMA SANITARIO DE AGUAS SERVIDAS Y AGUAS LLUVIA EN PLANTA BAJA  
ESC: 1:100

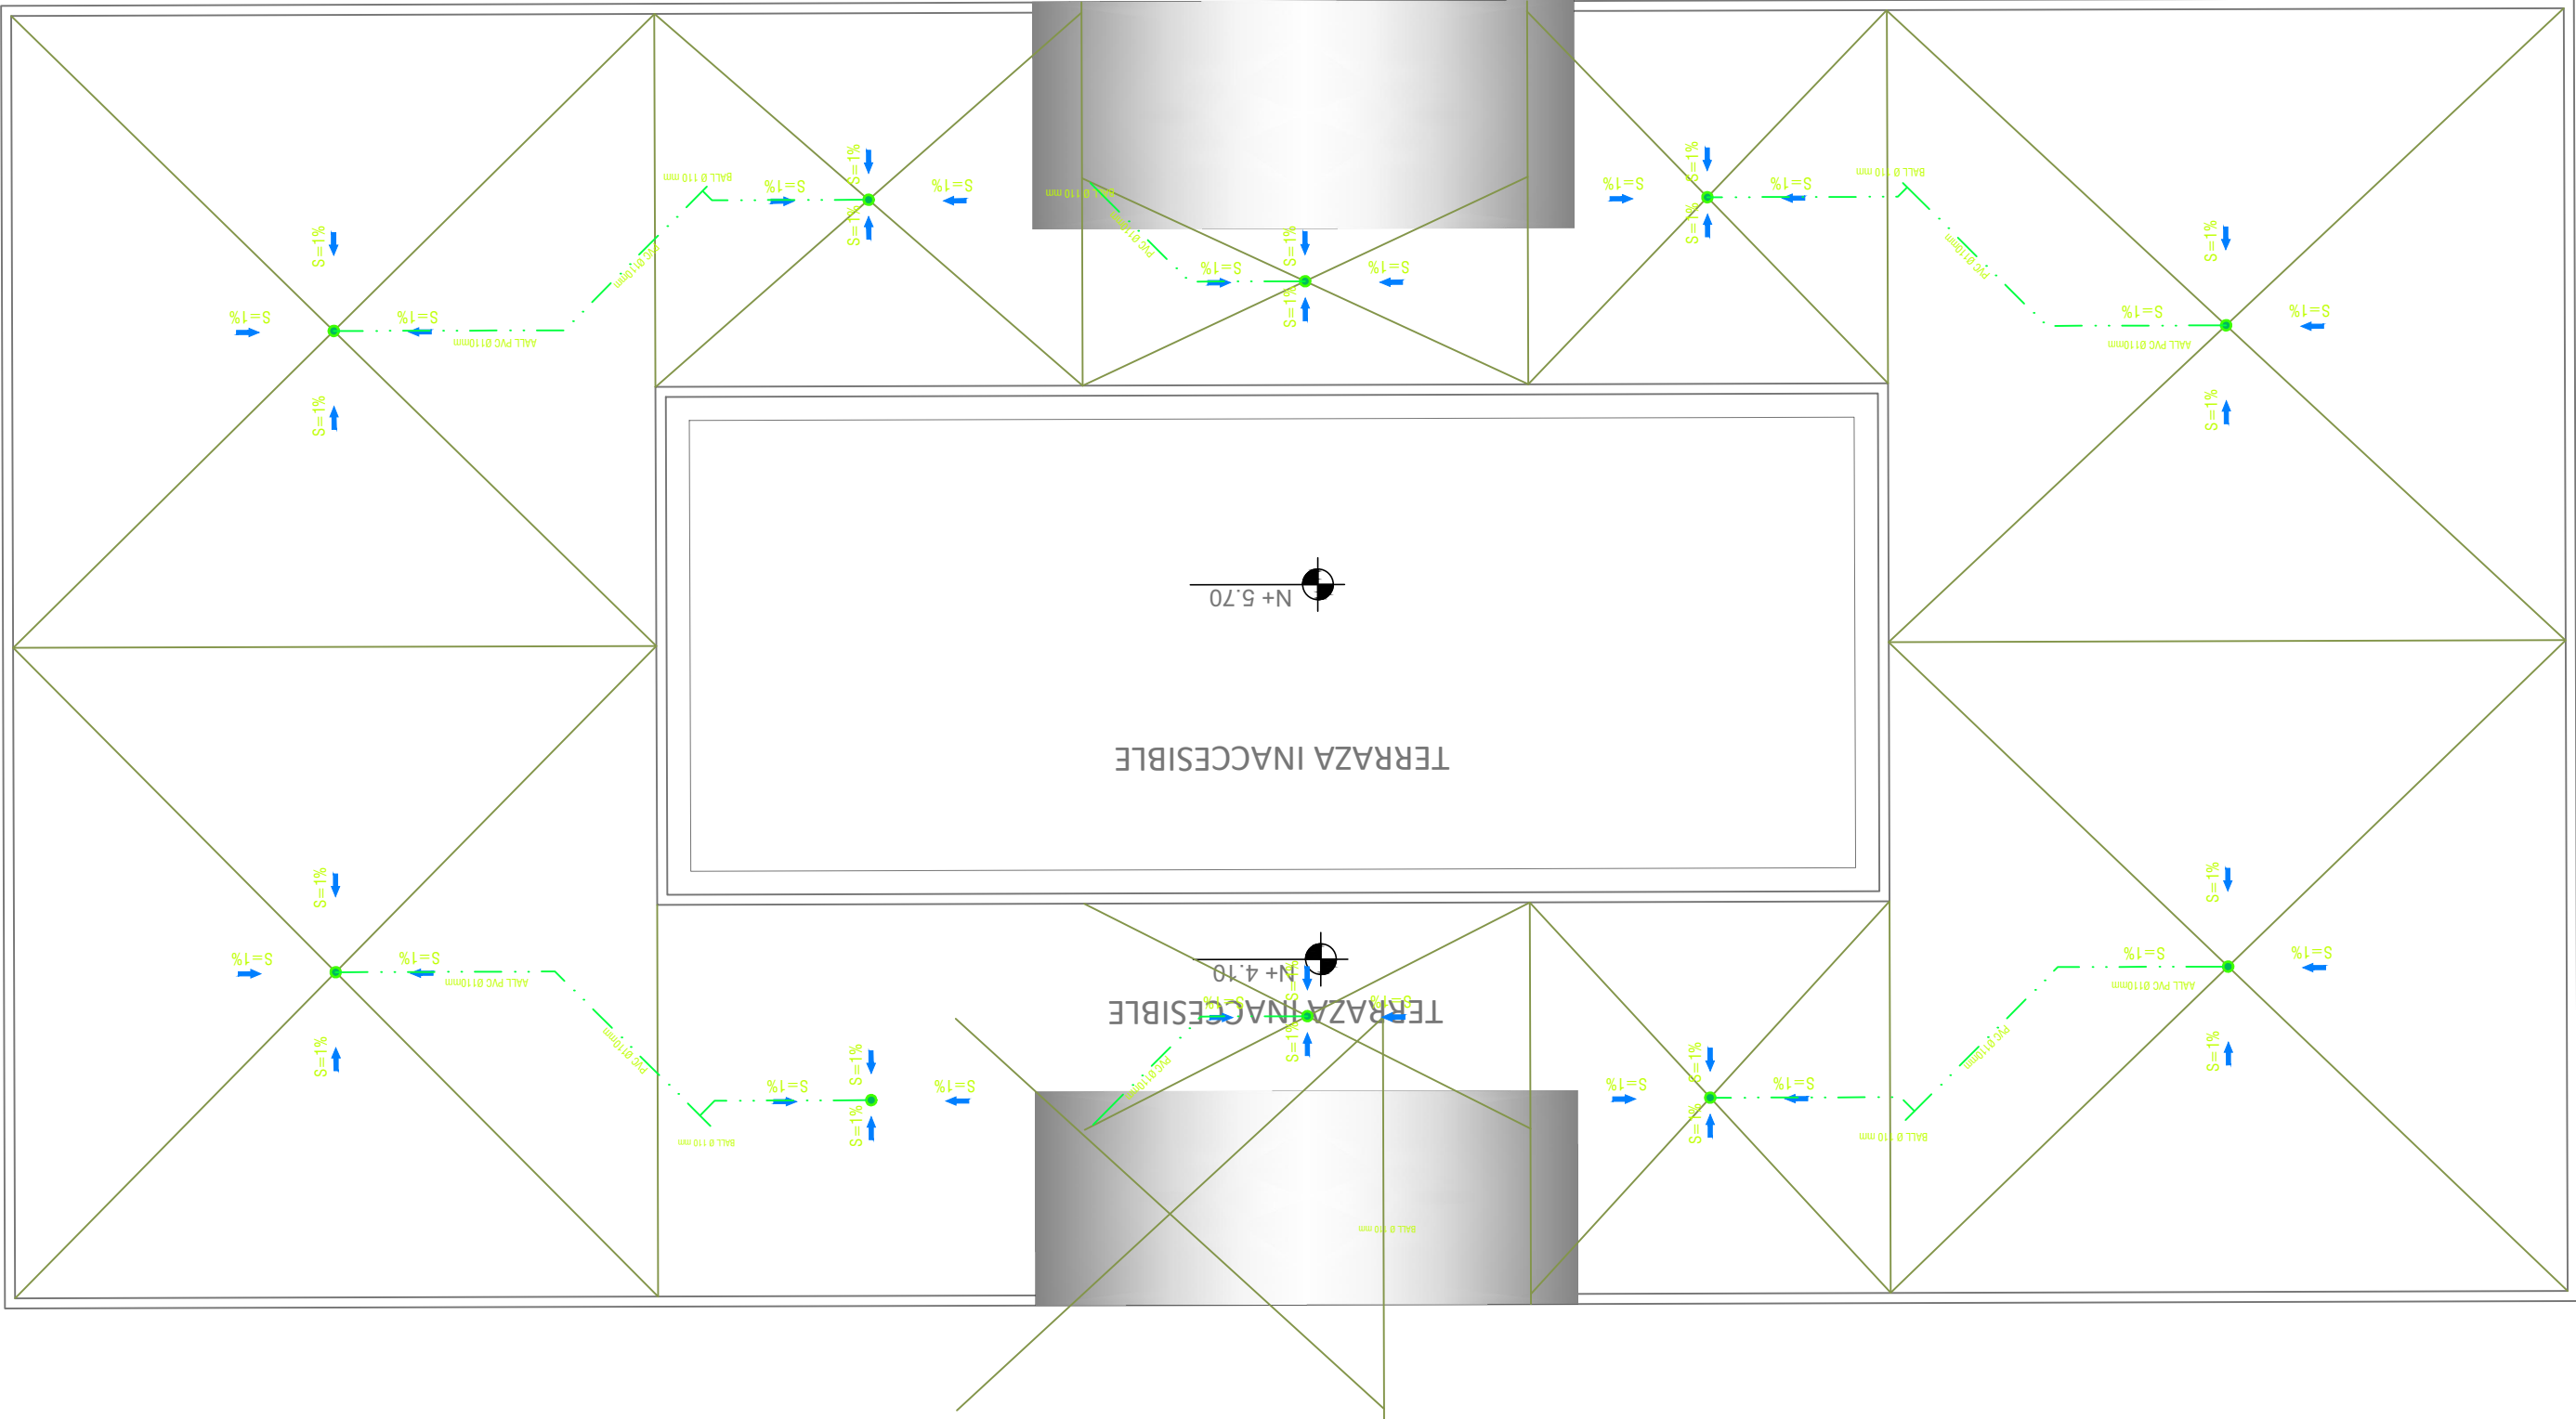

SISTEMA SANITARIO DE AGUAS LLUVIA EN CUBIERTA  
ESC: 1:100

## SIMBOLOS

SISTEMA DE AASS - AALL

TUBERIA DE PVC D/N DRENAJE DE AASS

TUBERIA DE PVC D/N DRENAJE DE AALL

BAJANTE DE AASS DE PVC D/N

BAJANTE DE AALL DE PVC D/N

REJILLA DE PISO DE AASS

CODO DE 90°

YEE REDUCTORA

YEE

CODO 45°

TAPON DE REGISTRO

SIFON


NO. DE COLUMNA DE DESAGUE DE AASS

NO. DE COLUMNA DE DESAGUE DE AALL

CAJA DE REGISTRO DE AA.SS.

CAJA DE REGISTRO DE AALL.

RESPONSABLES	
ARQ. JOSÉ V. PADILLA DIRECTOR DE PROYECTO EMPRESA CONSULTORA SEG S.A.	HERNÁN ERAZO VILLACRESES ADMINISTRADOR DE CONTRATO # BIRF-8542-SBCC-CF-2017-016
ING. RODRIGO SÁNCHEZ MIÑO INGENIERO DISEÑADOR EMPRESA CONSULTORA SEG S.A.	ING. JORGE GOMEZ YASELGA ESPECIALISTA HIDROSANITARIO MINEDUC

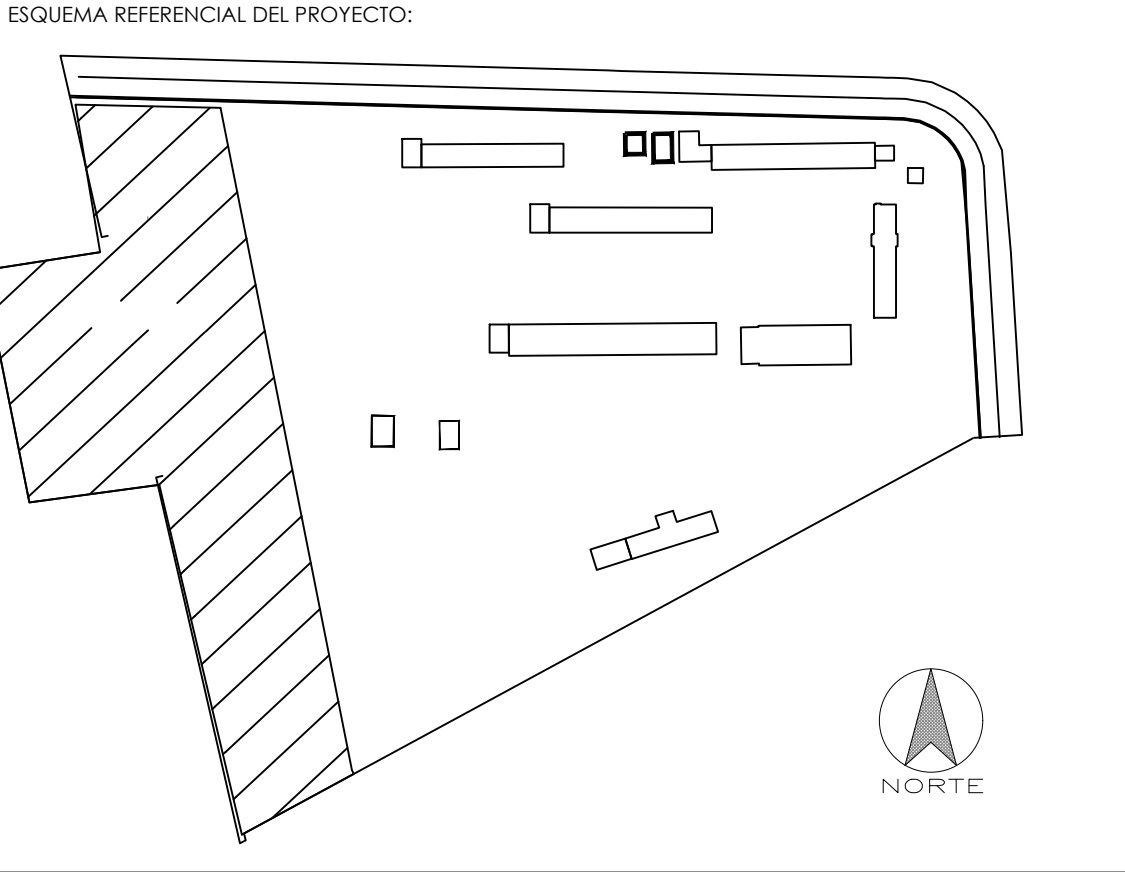

PROYECTO:	BIRF-8542-SBCC-CF-2017-016
CONSULTORÍA PARA LA INTERVENCIÓN EN LA INFRAESTRUCTURA EXISTENTE Y PROPUESTA PARA LA REPOTENCIACIÓN DE LA UNIDAD EDUCATIVA JOSÉ MARÍA VELASCO IBARRA, UBICADA EN EL CANTÓN MILAGRO, PROVINCIA DEL GUAYAS	

UNIDAD EDUCATIVA:	"UNIDAD EDUCATIVA JOSÉ MARÍA VELASCO IBARRA"
-------------------	--

CANTÓN:	PROVINCIA:
MILAGRO	GUAYAS

CONTIENE:	BLOQUE ESTANDAR COMEDOR DISEÑO DEL SISTEMA - AS-AL
-----------	---

ESCALA:	FECHA:	LÁMINA N.º
	2019	HS-21/30

SELLOS MUNICIPALES: