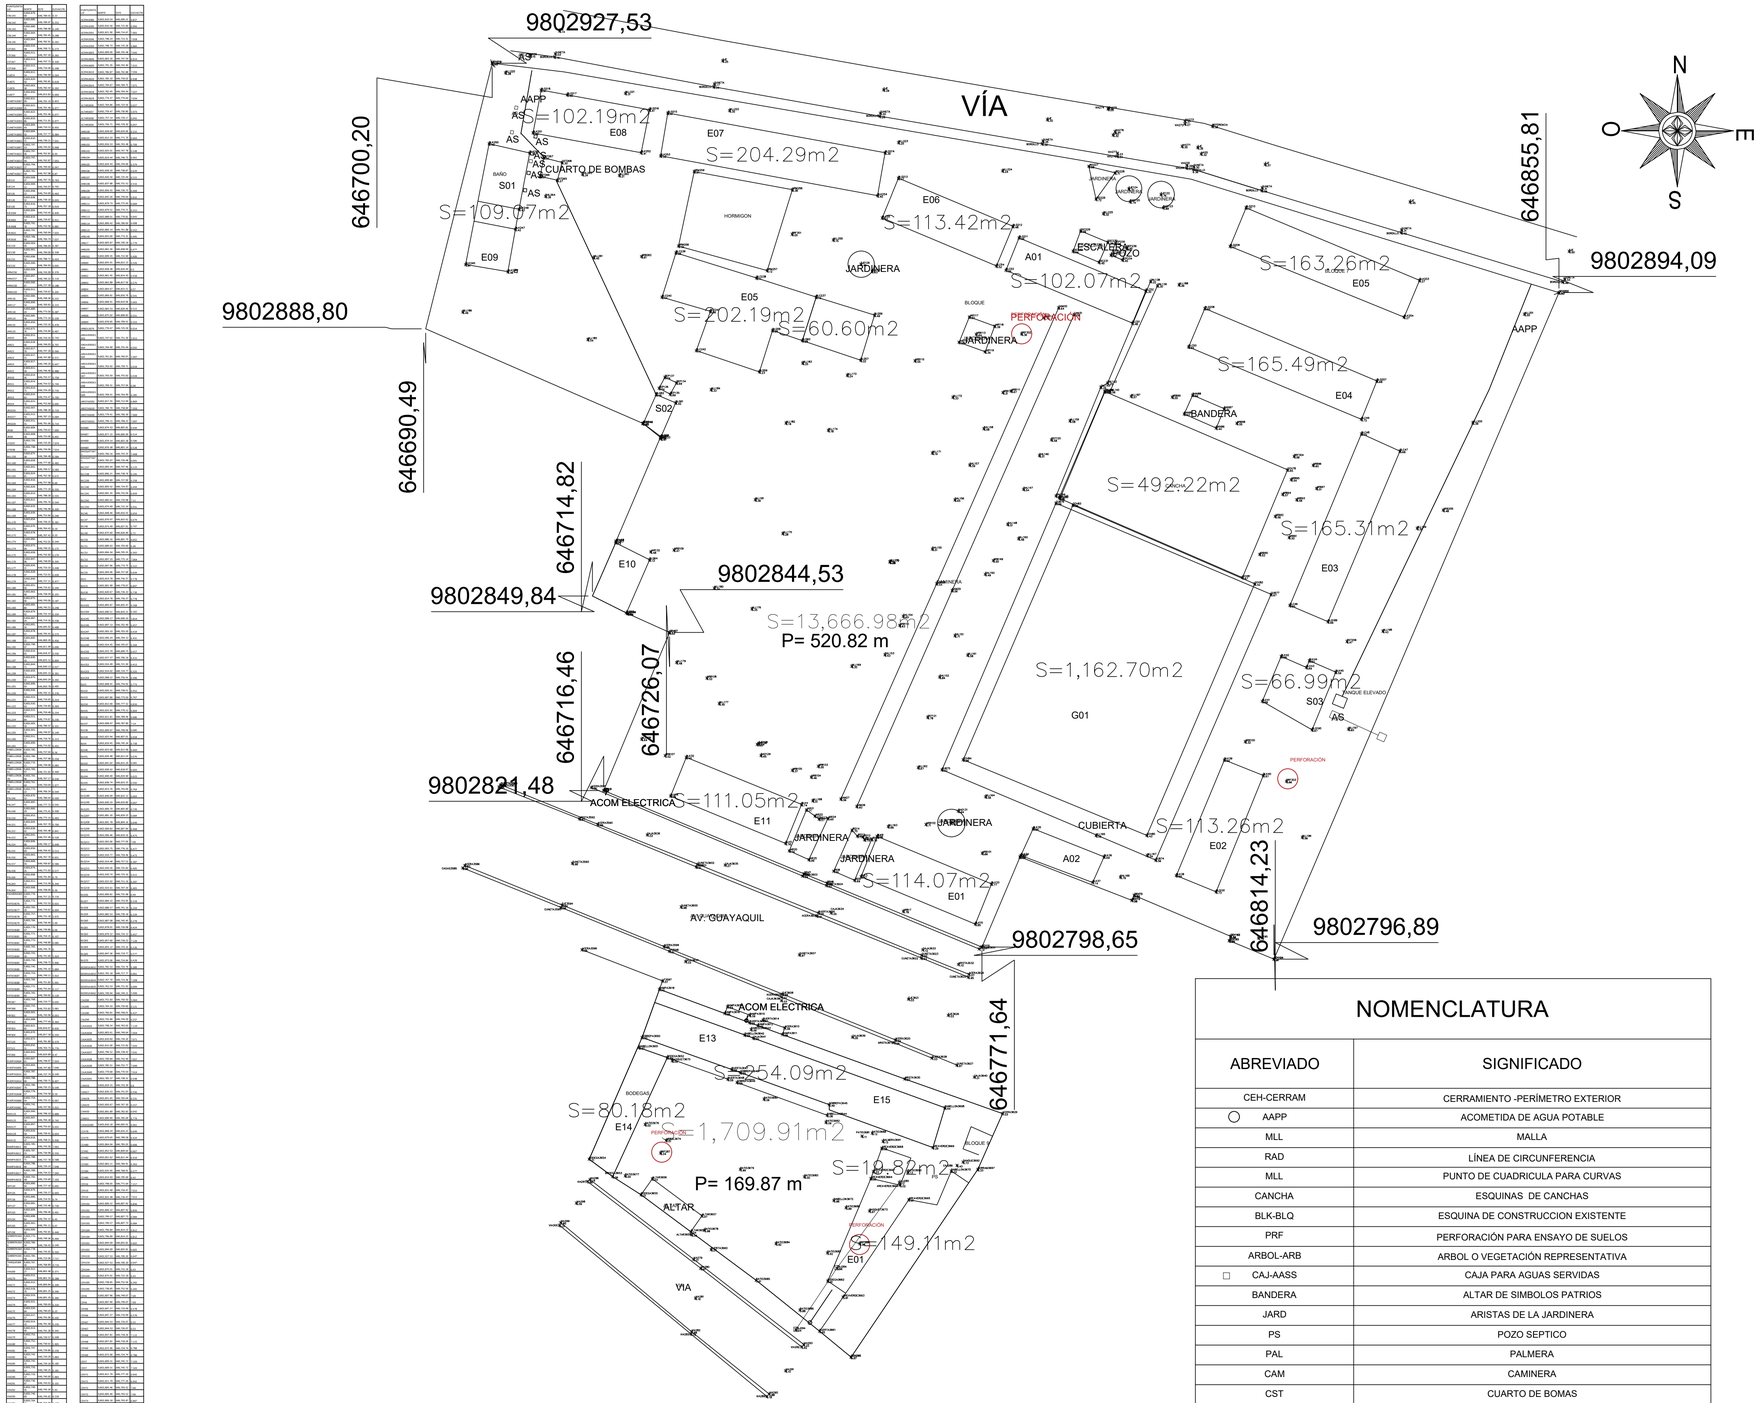

NOMENCLATURA

ABREVIADO	SIGNIFICADO
CEH-CERRAM	CERRAMIENTO -PERÍMETRO EXTERIOR
○ AAPP	ACOMETIDA DE AGUA POTABLE
MLL	MALLA
RAD	LÍNEA DE CIRCUNFERENCIA
MLL	PUNTO DE CUADRICULA PARA CURVAS
CANCHA	ESQUINAS DE CANCHAS
BLK-BLQ	ESQUINA DE CONSTRUCCION EXISTENTE
PRF	PERFORACIÓN PARA ENSAYO DE SUELOS
ARBOL-ARB	ARBOL O VEGETACIÓN REPRESENTATIVA
□ CAJ-AASS	CAJA PARA AGUAS SERVIDAS
BANDERA	ALTAR DE SIMBOLOS PATRIOS
JARD	ARISTAS DE LA JARDINERA
PS	POZO SEPTICO
PAL	PALMERA
CAM	CAMINERA
CST	CUARTO DE BOMAS
P	PERÍMETRO
⊙	ACOMETIDA ELECTRICA

MINISTERIO DE EDUCACIÓN Toda una Vida — EL GOBIERNO DE TODOS

RESPONSABLES:

ARQ. PABLO ESTEBAN OCHOA
DIRECTOR DE PROYECTO
SONDEOS, ESTRUCTURAS Y GEOTECNIA S.A - ECUADOR
SEG INGENIERIA - ECUADOR

HERNÁN ERAZO VILLACRESES
ADMINISTRADOR DE CONTRATO
BIRF-8542-SBCC-CF-2018-018

ING. PAÚL GUERRERO ALVEAR
INGENIERO TOPOGRAFO
SONDEOS, ESTRUCTURAS Y GEOTECNIA S.A - ECUADOR
SEG INGENIERIA - ECUADOR

ANDRÉS ARAGUILLIN CALVA
ESPECIALISTA ARQUITECTÓNICO
MINEDUC

ESQUEMA DEL PROYECTO:

PROYECTO:

BIRF-8542-SBCC-CF-2018-018

" CONSULTORÍA PARA INTERVENCIÓN EN LA INFRAESTRUCTURA EXISTENTE Y PROPUESTA PARA LA REPOTENCIACIÓN DE LA UNIDAD EDUCATIVA 23 DE JUNIO, UBICADA EN EL CANTÓN BABA, PROVINCIA DE LOS RIOS "

UNIDAD EDUCATIVA:

UNIDAD EDUCATIVA 23 DE JUNIO

CANTÓN:	PROVINCIA:
BABA	LOS RÍOS

CONTIENE:

PLANO TOPOGRÁFICO ACOMETIDAS ELECTRICAS, AGUA POTABLE Y SANITARIA

ESCALA:	FECHA:	LÁMINA N.°
INDICADA	OCTUBRE2019	A-DI-N°2

SELLOS MUNICIPALES: