




TABLERO DE CONTROL ÁREA 1(TC-IE-A1)

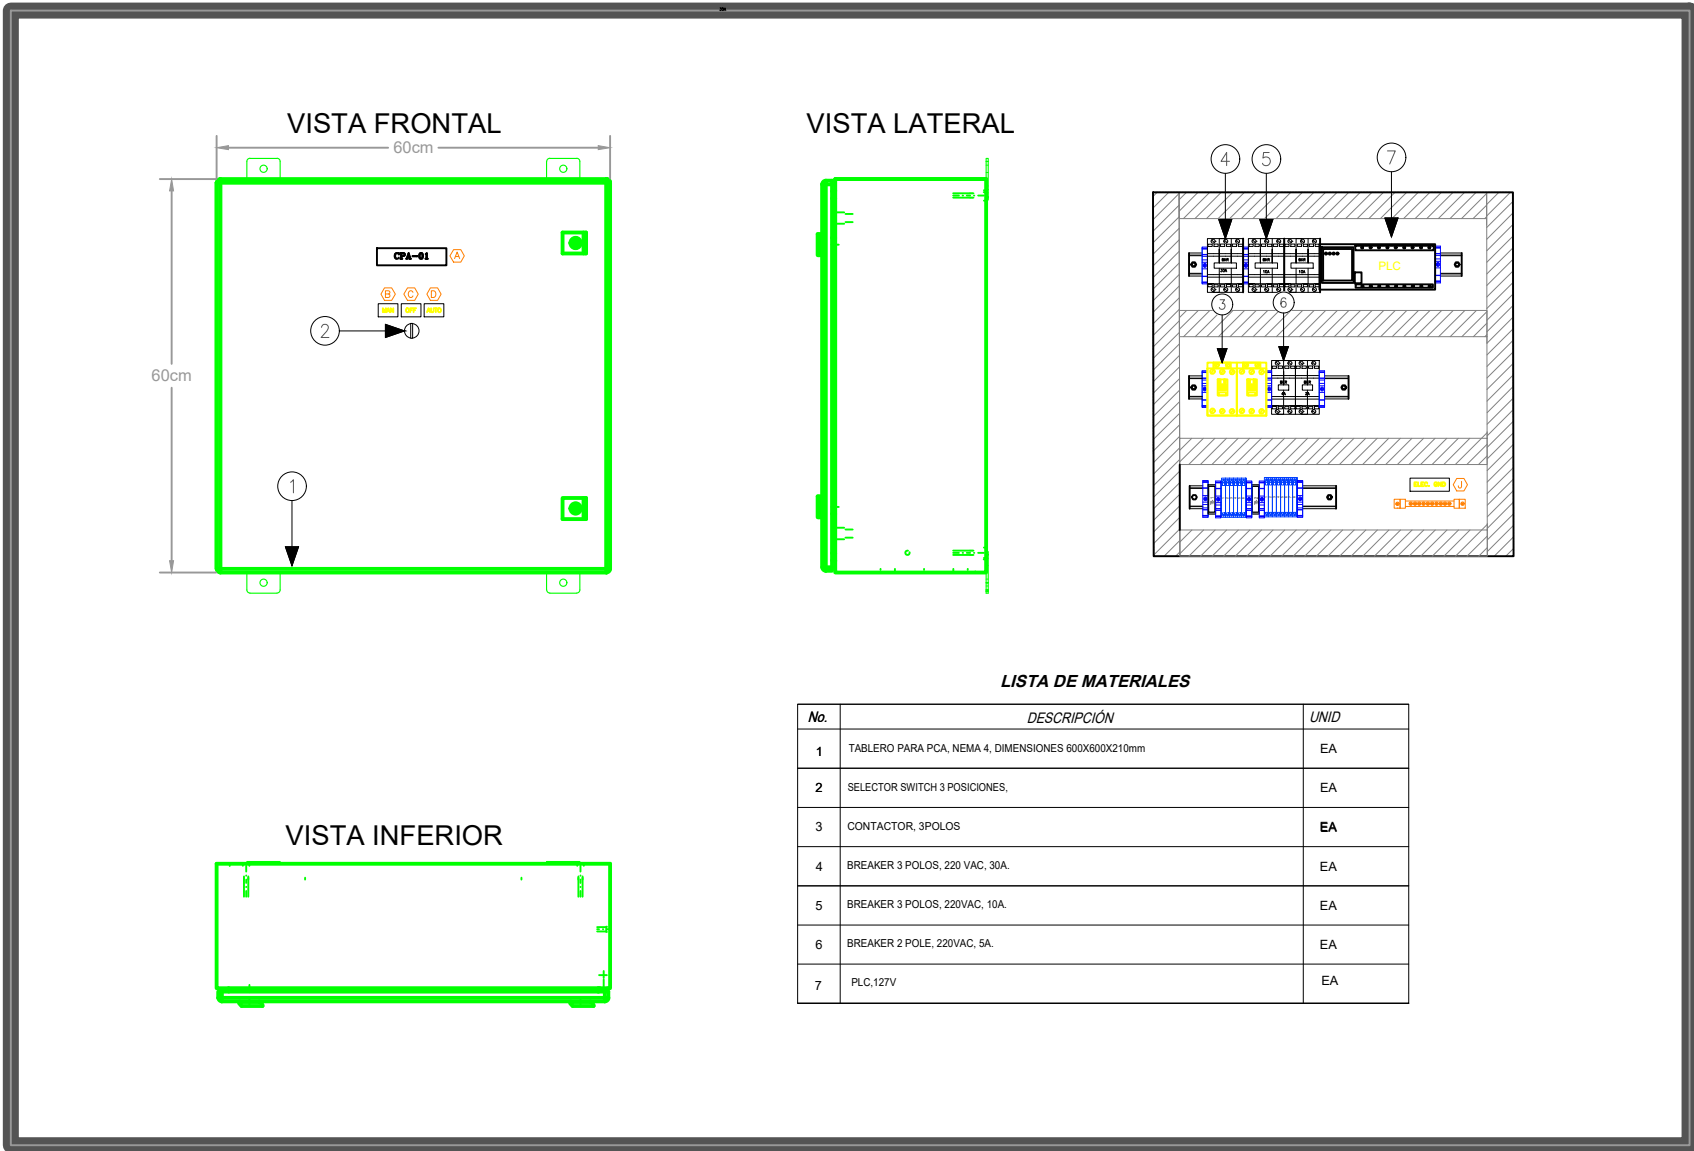


TABLERO DE CONTROL PARA EQUIPO DE REFRIGERACIÓN

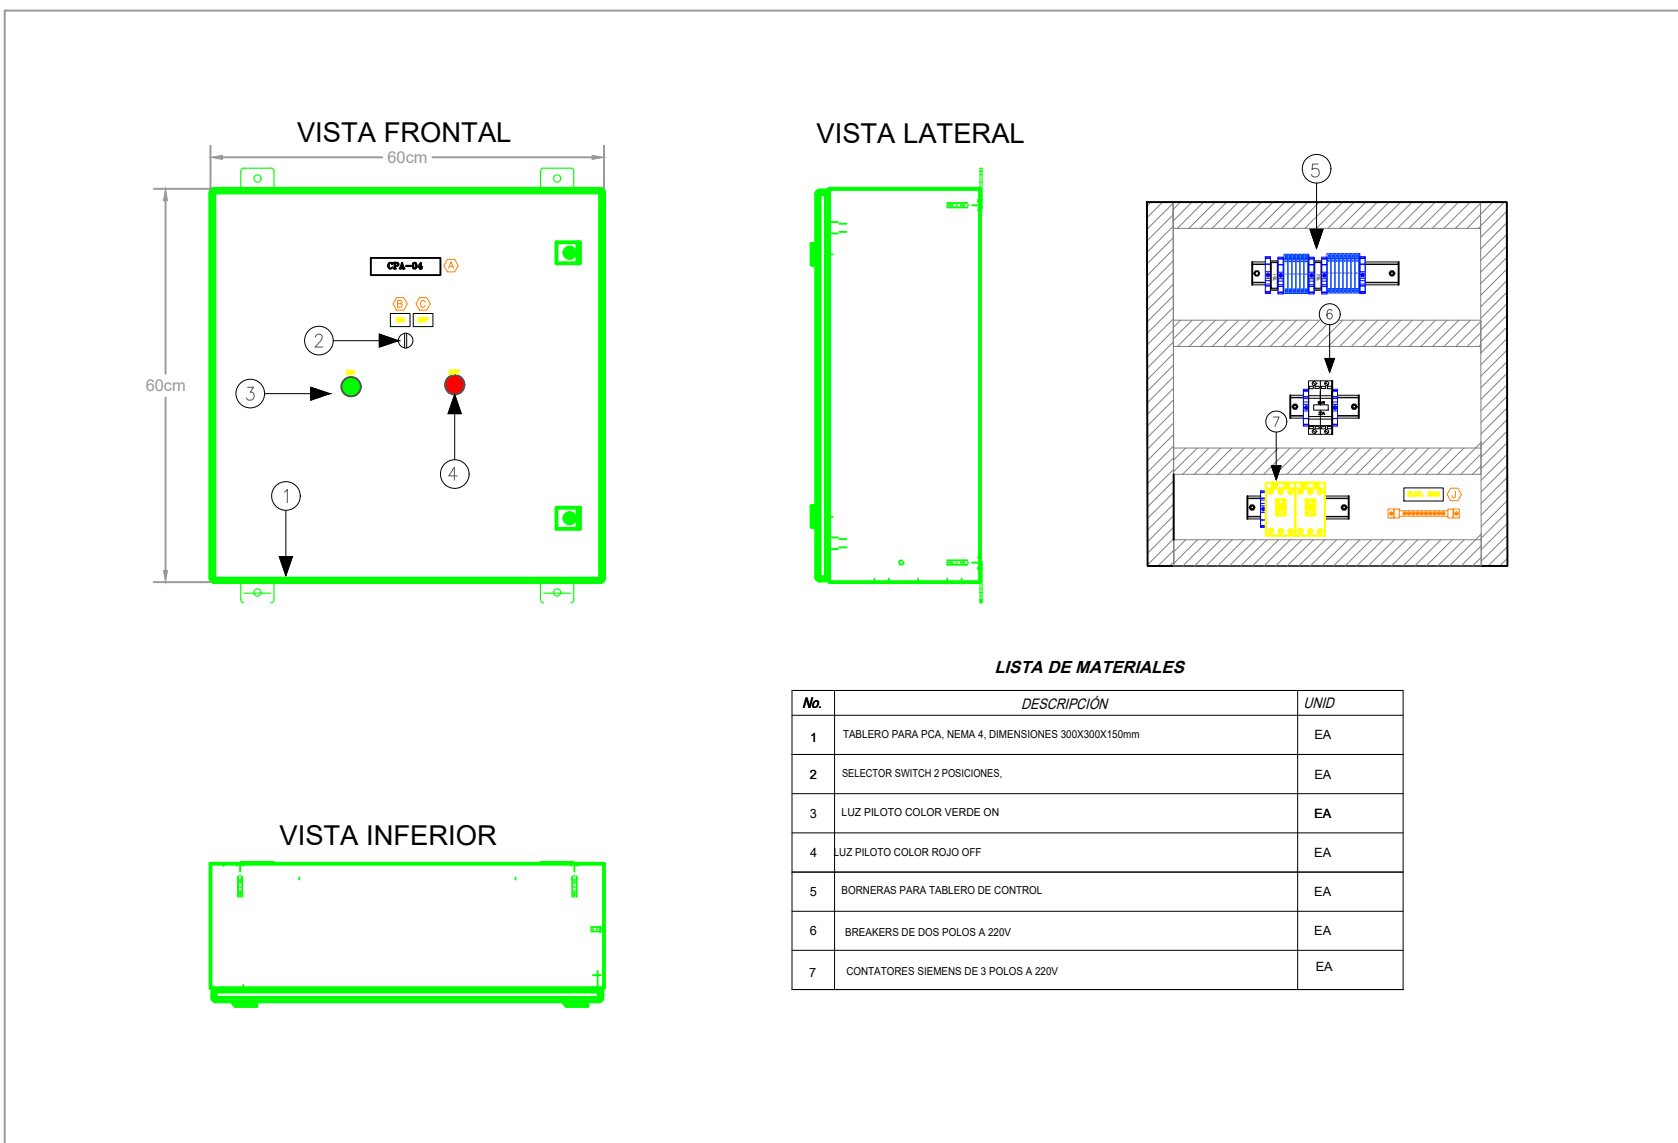


TABLERO DE CONTROL ÁREA 3 (TC-IE-A3)

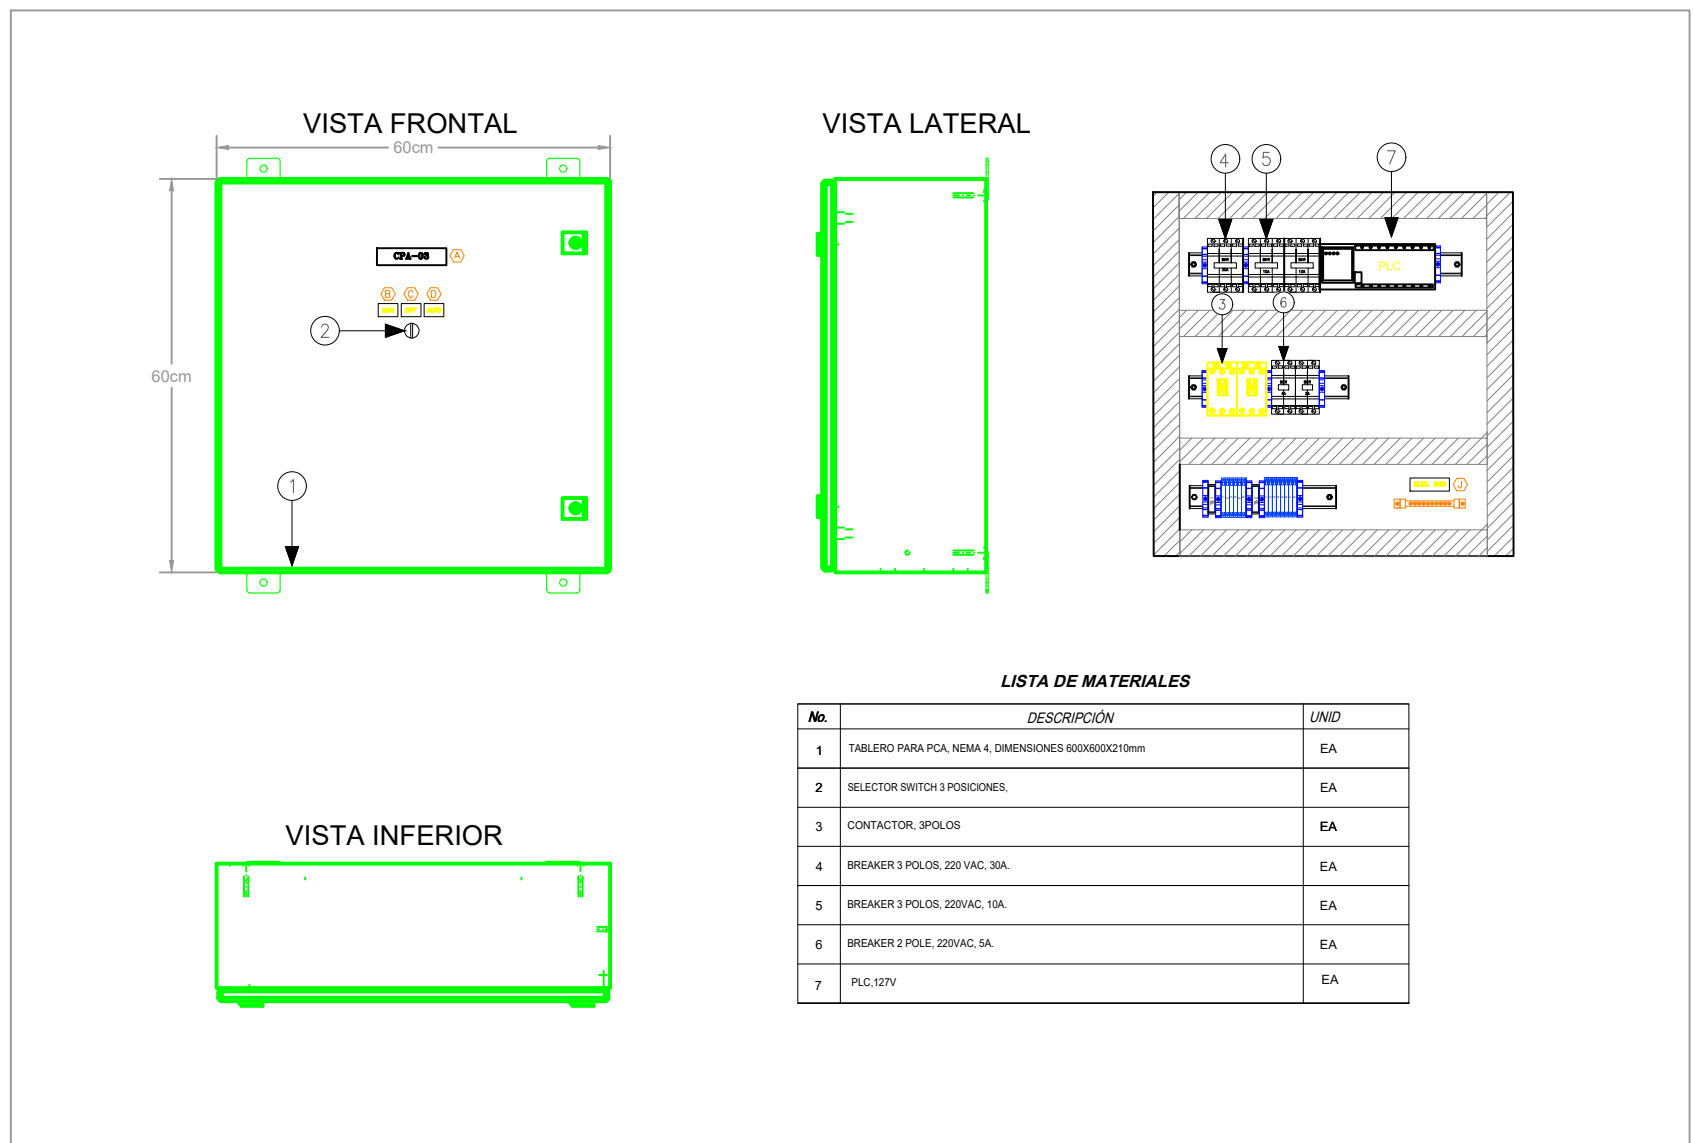


TABLERO DE CONTROL PARA BOMBAS AP

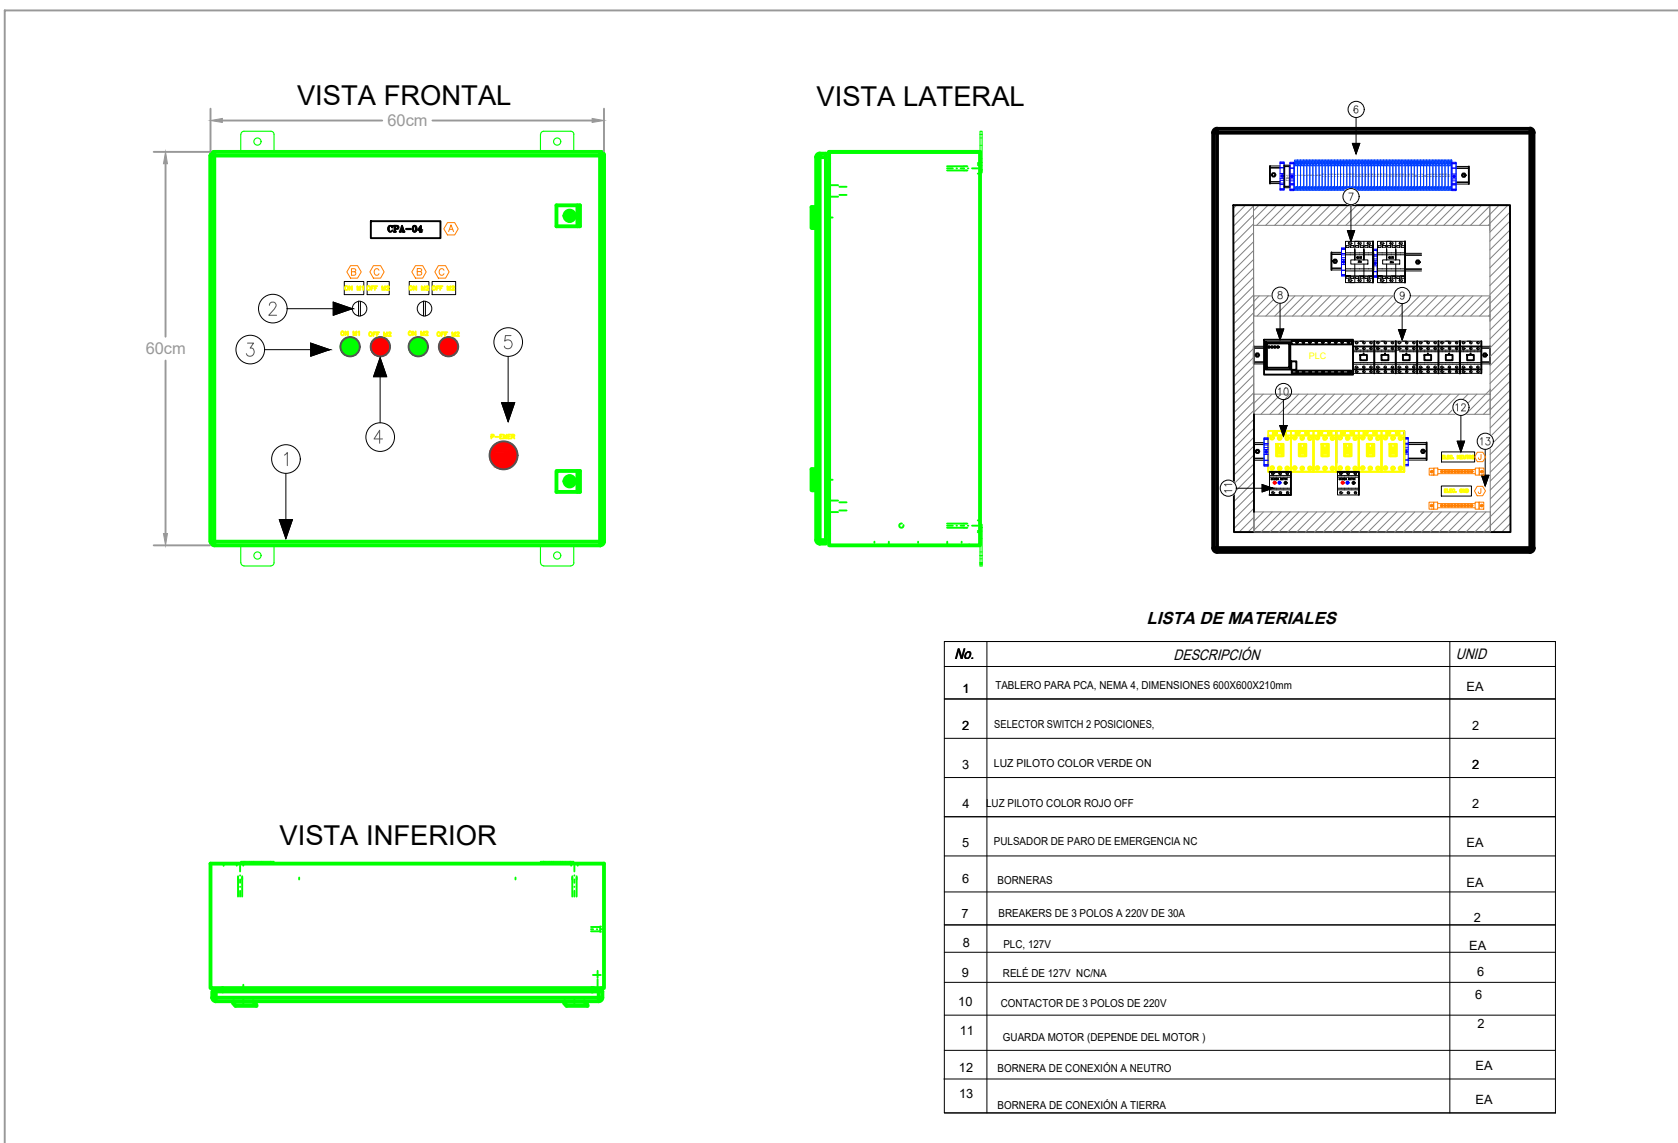

TABLERO DE CONTROL ÁREA 2 (TC-IE-A2)

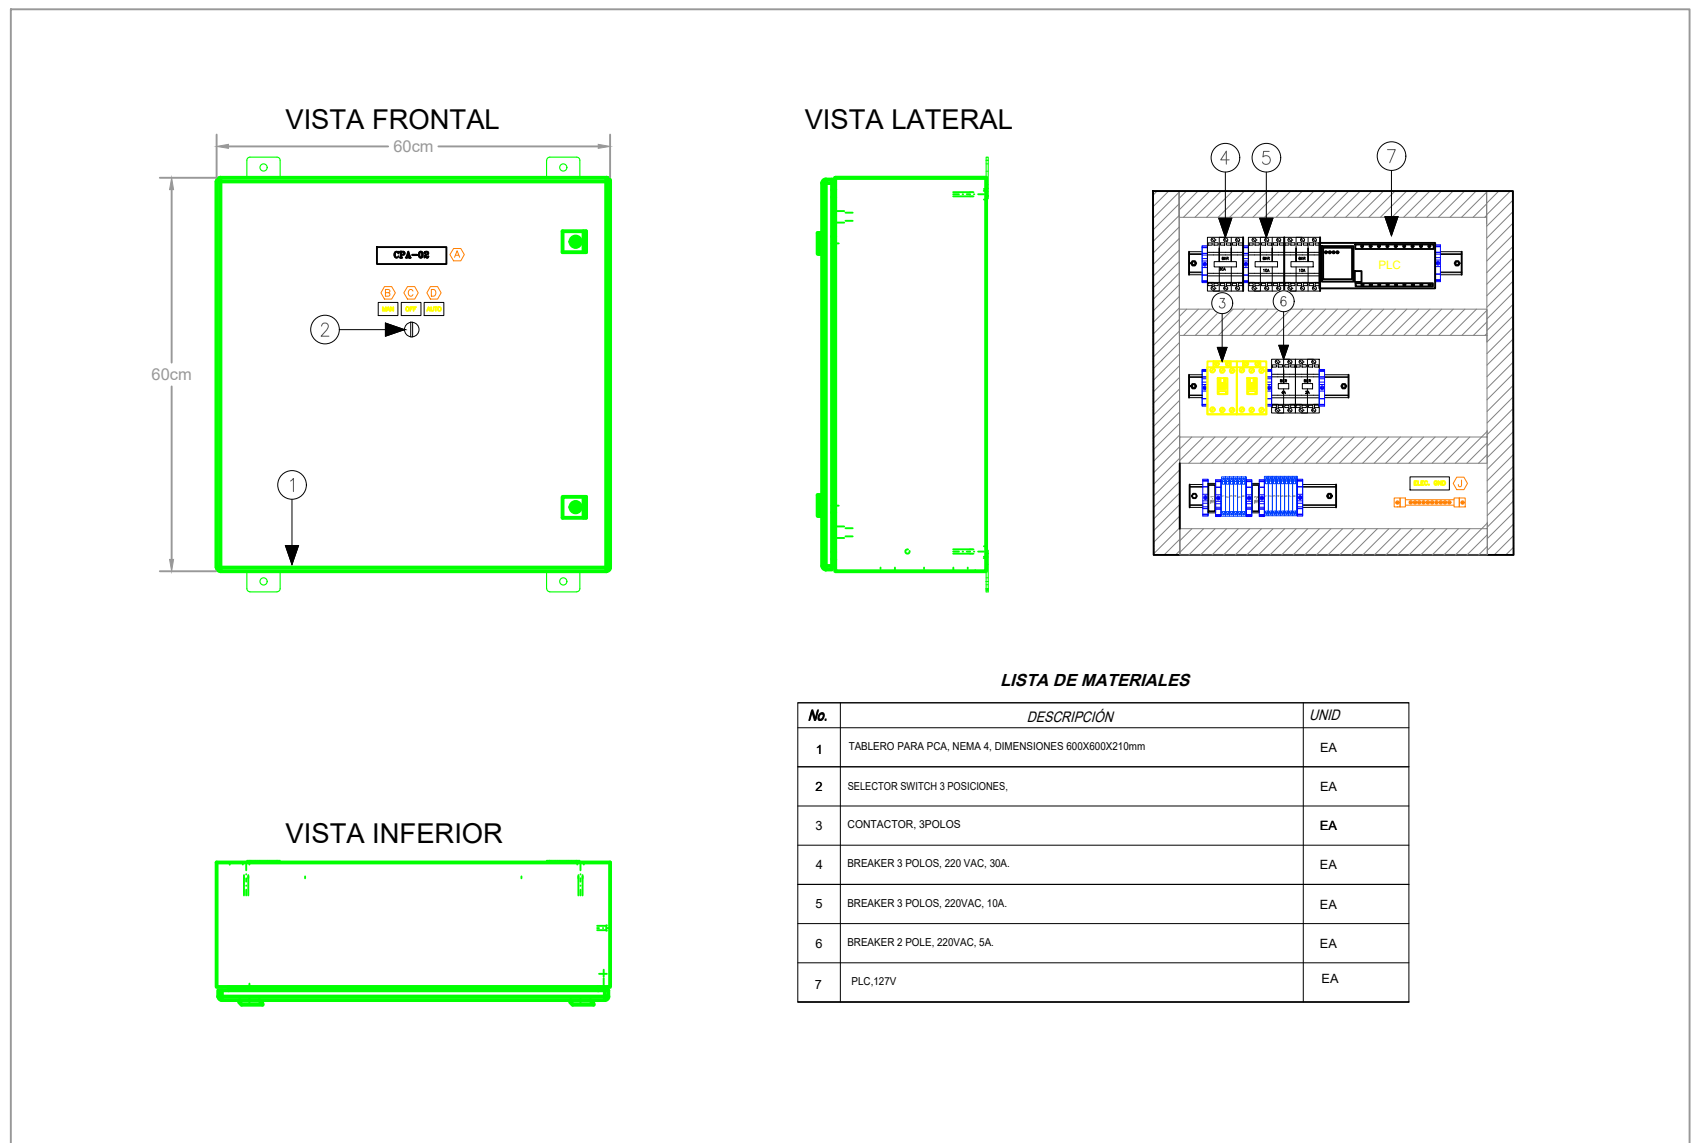

TABLERO DE CONTROL PARA BOMBAS SCI

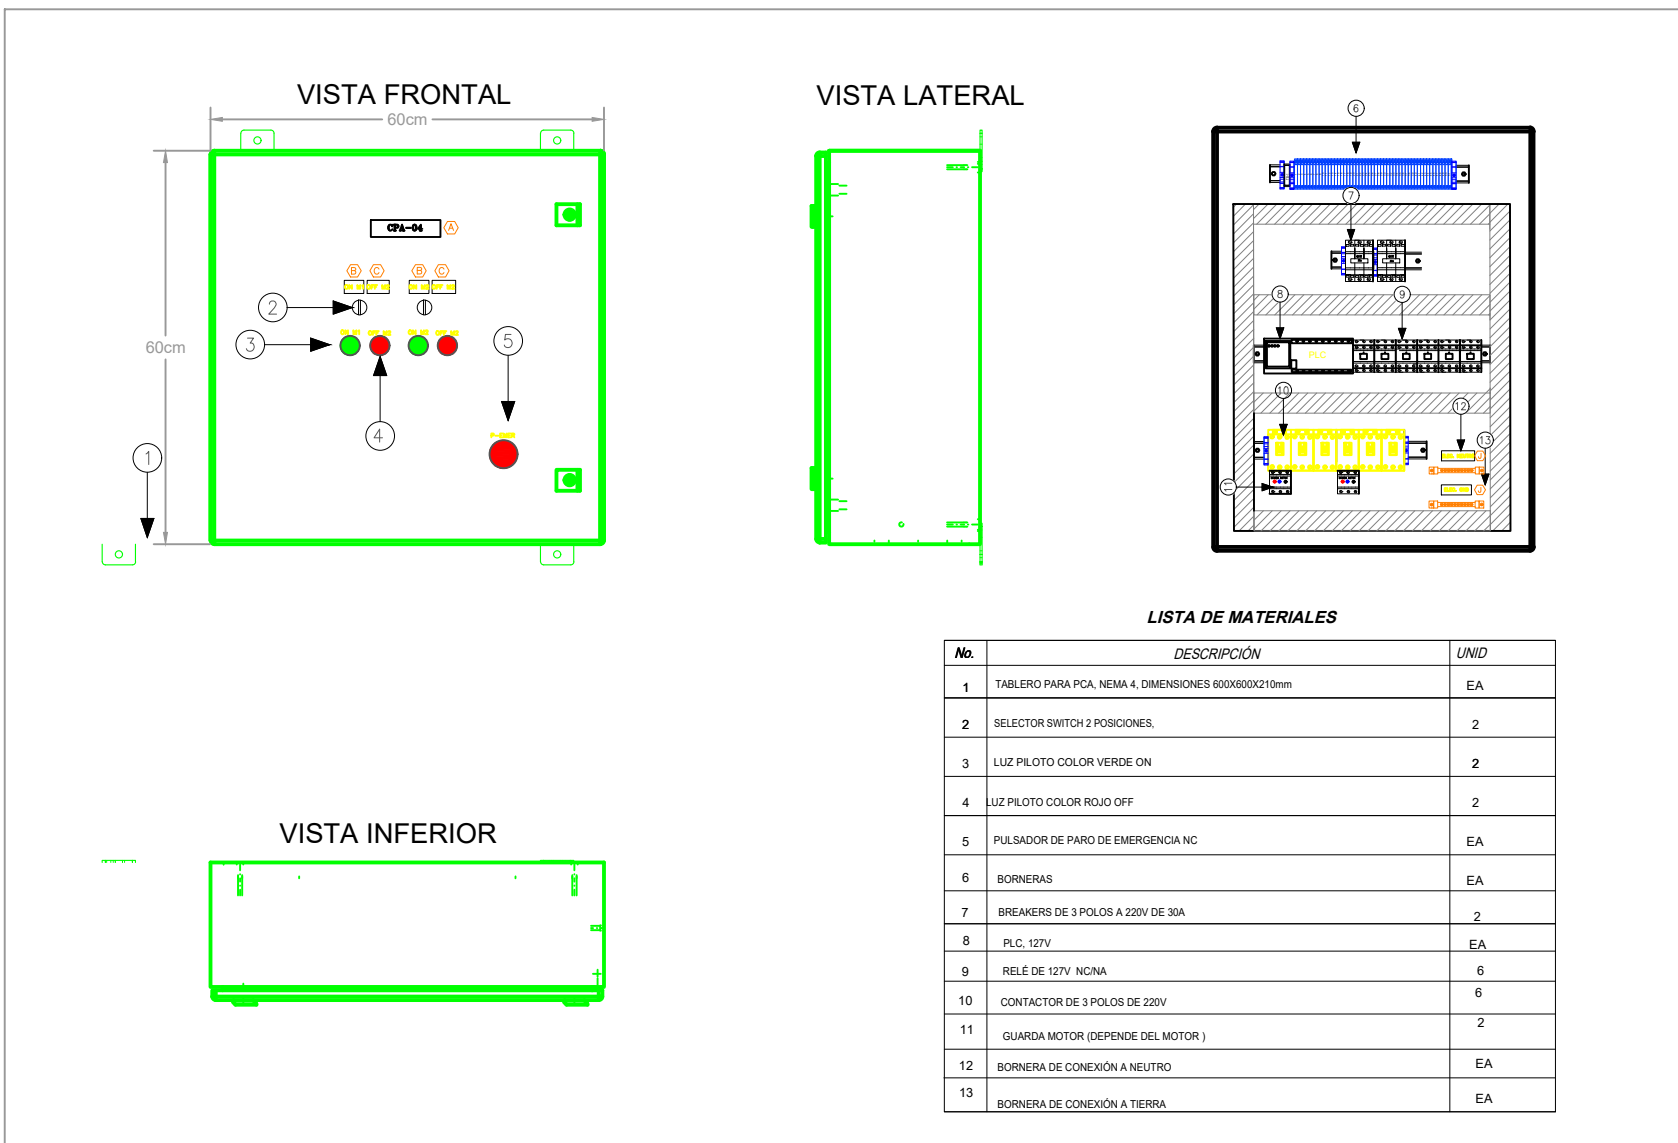

RESPONSABLES:


ARO, PABLO ESTEBAN OCHOA
DIRECTOR DE PROYECTO
SONDEOS, ESTRUCTURAS Y
GEOTECNIA S.A - ECUADOR
SEG INGENIERIA - ECUADOR

HERNÁN ERAZO VILLACRESES
ADMINISTRADOR DE CONTRATO
BIRF-8542-SBCC-CF-2018-018

ING. EDISON LEÓN R.
ESPECIALISTA ELÉCTRICO
SONDEOS, ESTRUCTURAS Y
GEOTECNIA S.A - ECUADOR
SEG INGENIERIA - ECUADOR

ING. VINICIO ITAZ
ESPECIALISTA ELÉCTRICO
MINEDUC

ESQUEMA DEL PROYECTO:

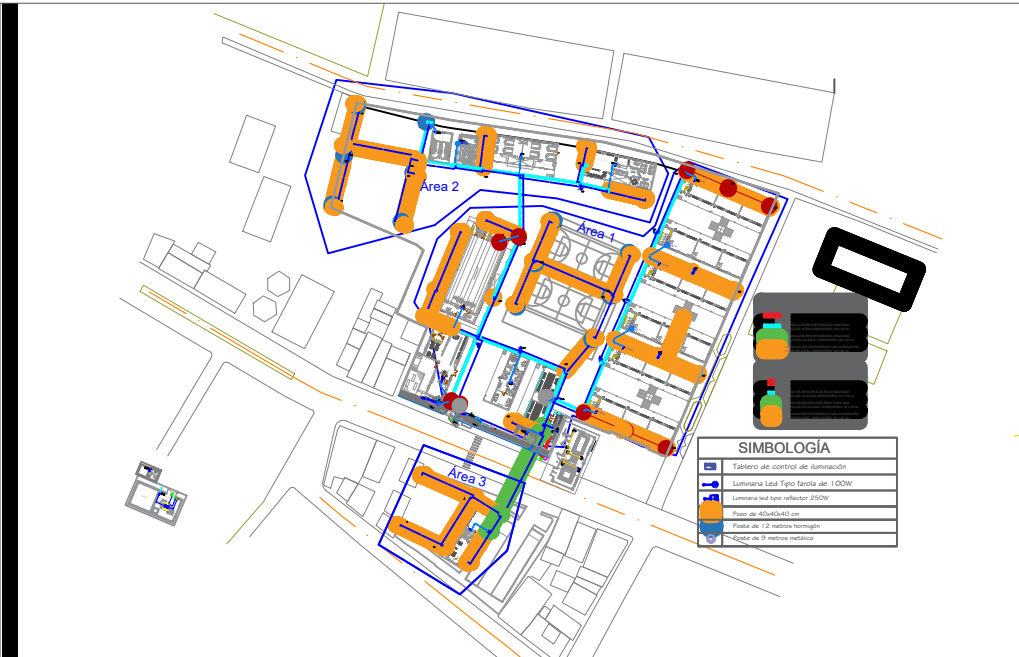

PROYECTO:

BIRF-8542-SBCC-CF-2018-018

" CONSULTORÍA PARA INTERVENCIÓN EN LA INFRAESTRUCTURA
EXISTENTE Y PROPUESTA PARA LA REPOTENCIACIÓN DE LA UNIDAD
EDUCATIVA 23 DE JUNIO, UBICADA EN EL CANTÓN BABA, PROVINCIA
DE LOS RÍOS "

UNIDAD EDUCATIVA:

UNIDAD EDUCATIVA 23 DE JUNIO

CANTÓN:

BABA

PROVINCIA:

LOS RÍOS

CONTIENE:

TABLERO DE CONTROL DEL SISTEMA
DE ILUMINACIÓN
EXTERIOR ÁREA 1,ÁREA 2, ÁREA 3,
PARA EQUIPOS DE REFRIGERACION ,
BOMBAS AP Y BOMBAS SCI.

ESCALA:

SE

FECHA:

2019

LÁMINA N.º

EL- 39e

SELLOS MUNICIPALES: