

BLOQUE 1 DE 12 - PLANTA ALTA SISTEMA DE FUERZA

MINISTERIO DE EDUCACIÓN



RESPONSABLES:


ARQ. PABLO ESTEBAN OCHOA
DIRECTOR DE PROYECTO
SONDEOS, ESTRUCTURAS Y
GEOTECNIA S.A - ECUADOR
SEG INGENIERIA - ECUADOR

HERNAN ERAZO VILLACRESES
ADMINISTRADOR DE CONTRATO
BIRF-8542-SBCC-CF-2018-018

ING. EDISON LEON R.
ESPECIALISTA ELECTRICO
SONDEOS, ESTRUCTURAS Y
GEOTECNIA S.A - ECUADOR
SEG INGENIERIA - ECUADOR

ING. VINICIO ITAZ
ESPECIALISTA ELECTRICO
MINEDUC

ESQUEMA DEL PROYECTO:

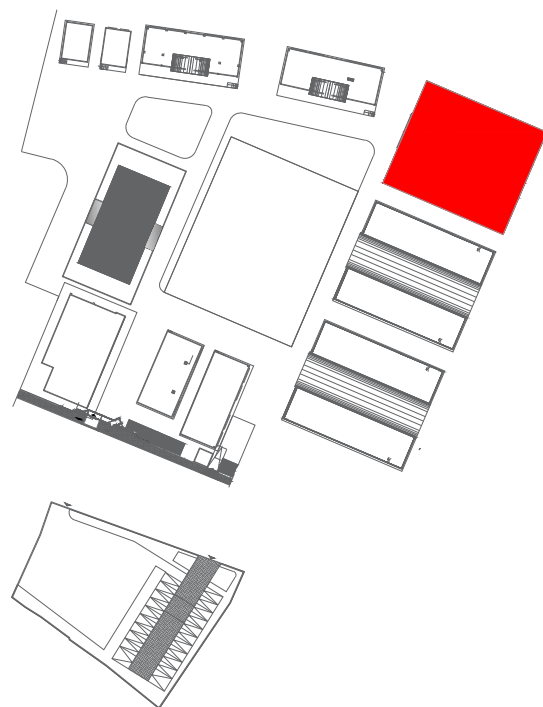

PROYECTO:

BIRF-8542-SBCC-CF-2018-018

" CONSULTORÍA PARA INTERVENCIÓN EN LA INFRAESTRUCTURA
EXISTENTE Y PROPUESTA PARA LA REPOTENCIACIÓN DE LA UNIDAD
EDUCATIVA 23 DE JUNIO, UBICADA EN EL CANTÓN BABA, PROVINCIA
DE LOS RÍOS "

UNIDAD EDUCATIVA:

UNIDAD EDUCATIVA 23 DE JUNIO

CANTÓN:

BABA

PROVINCIA:

LOS RÍOS

CONTIENE:

BLOQUE 1 DE 12 - PLANTA ALTA
SISTEMA DE FUERZA

ESCALA:

SE



FECHA:

2020


LÁMINA N.º

EL-05

SELLOS MUNICIPALES:

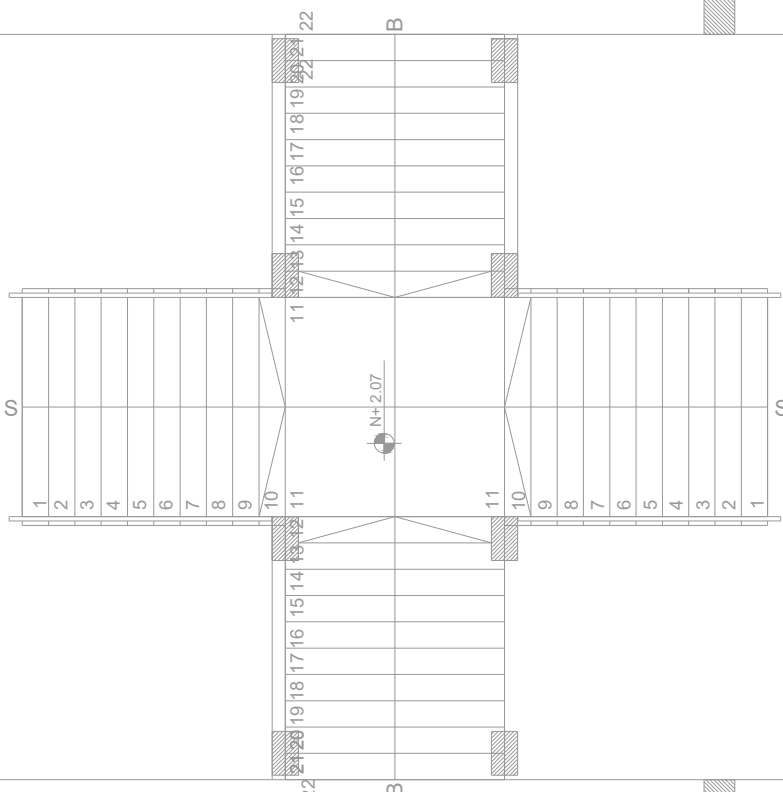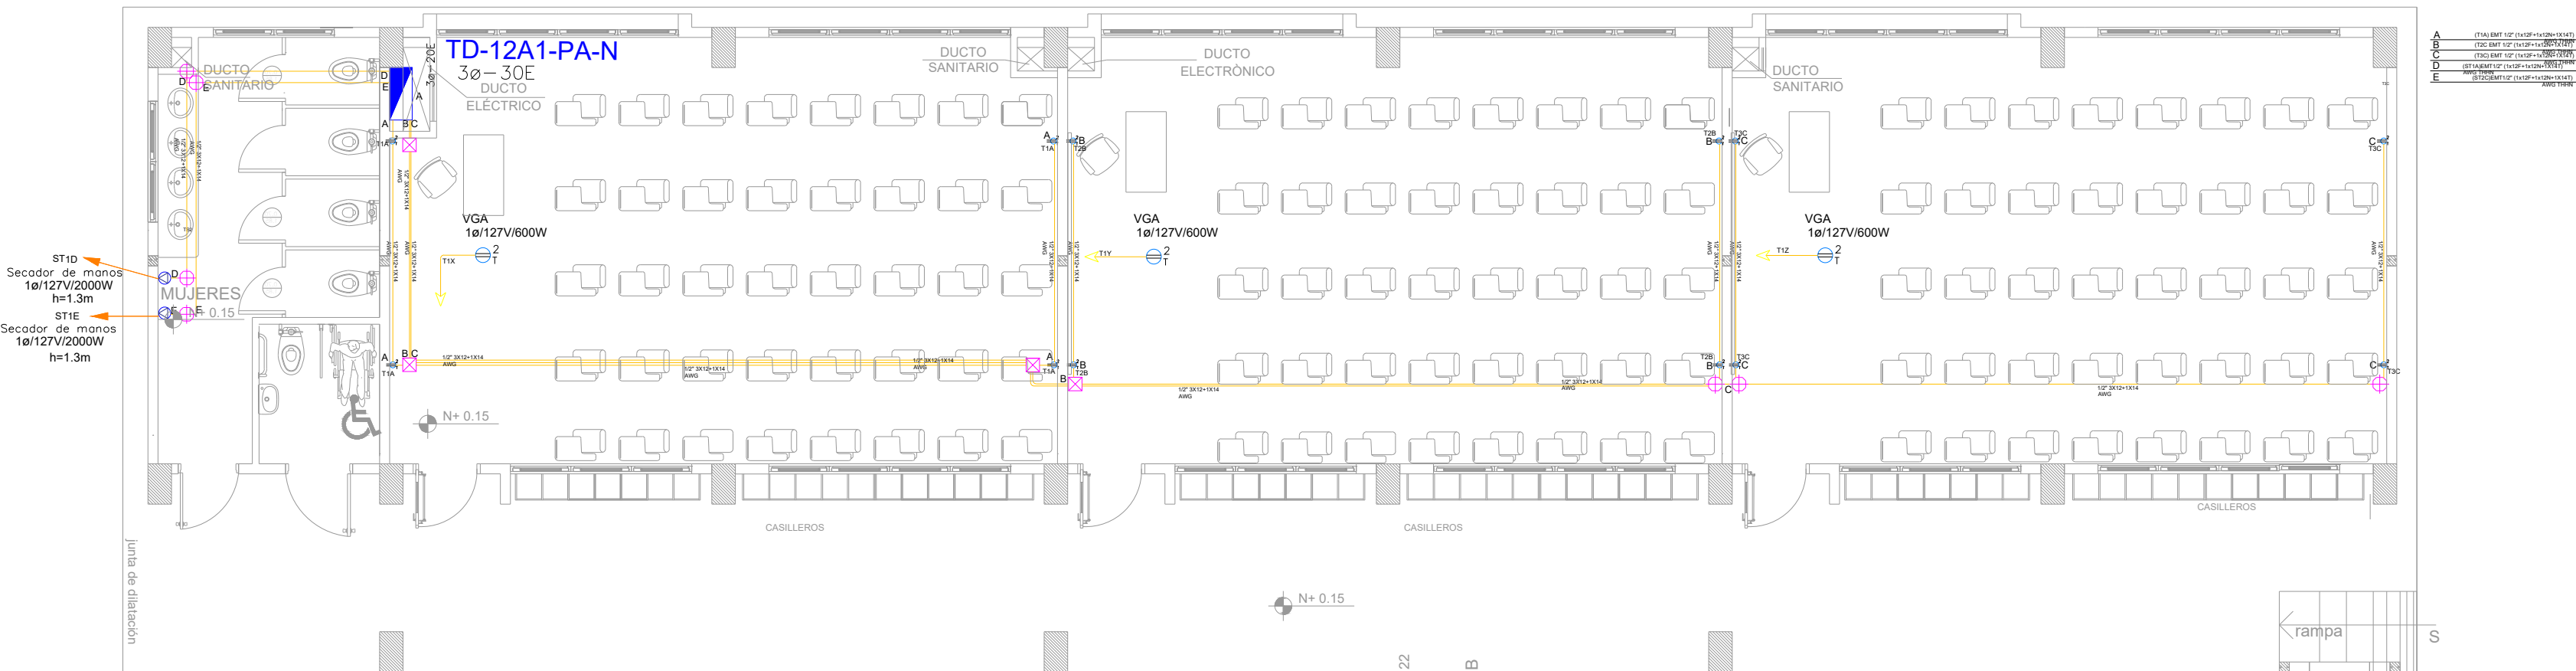

SIMBOLOGÍA SISTEMA FUERZA NORMAL	
ELEMENTO	DESCRIPCIÓN
	Toma corriente doble polarizado con tierra
	Toma corriente doble polarizado con tierra de piso
	Toma corriente doble polarizado con tierra para techo
	Toma corriente doble polarizado con tierra sobre mesón
	Tablero centro de carga - Sistema normal xe-x0E : #fases - #Espacios
	Tubería 12" Conduit EMT o Manguera negra 12" por techo o pared.
	Tubería 12" Conduit EMT o manguera negra 12" por piso.
	Caja de paso 10x10cm
	Salida especial, características indicadas en planos.

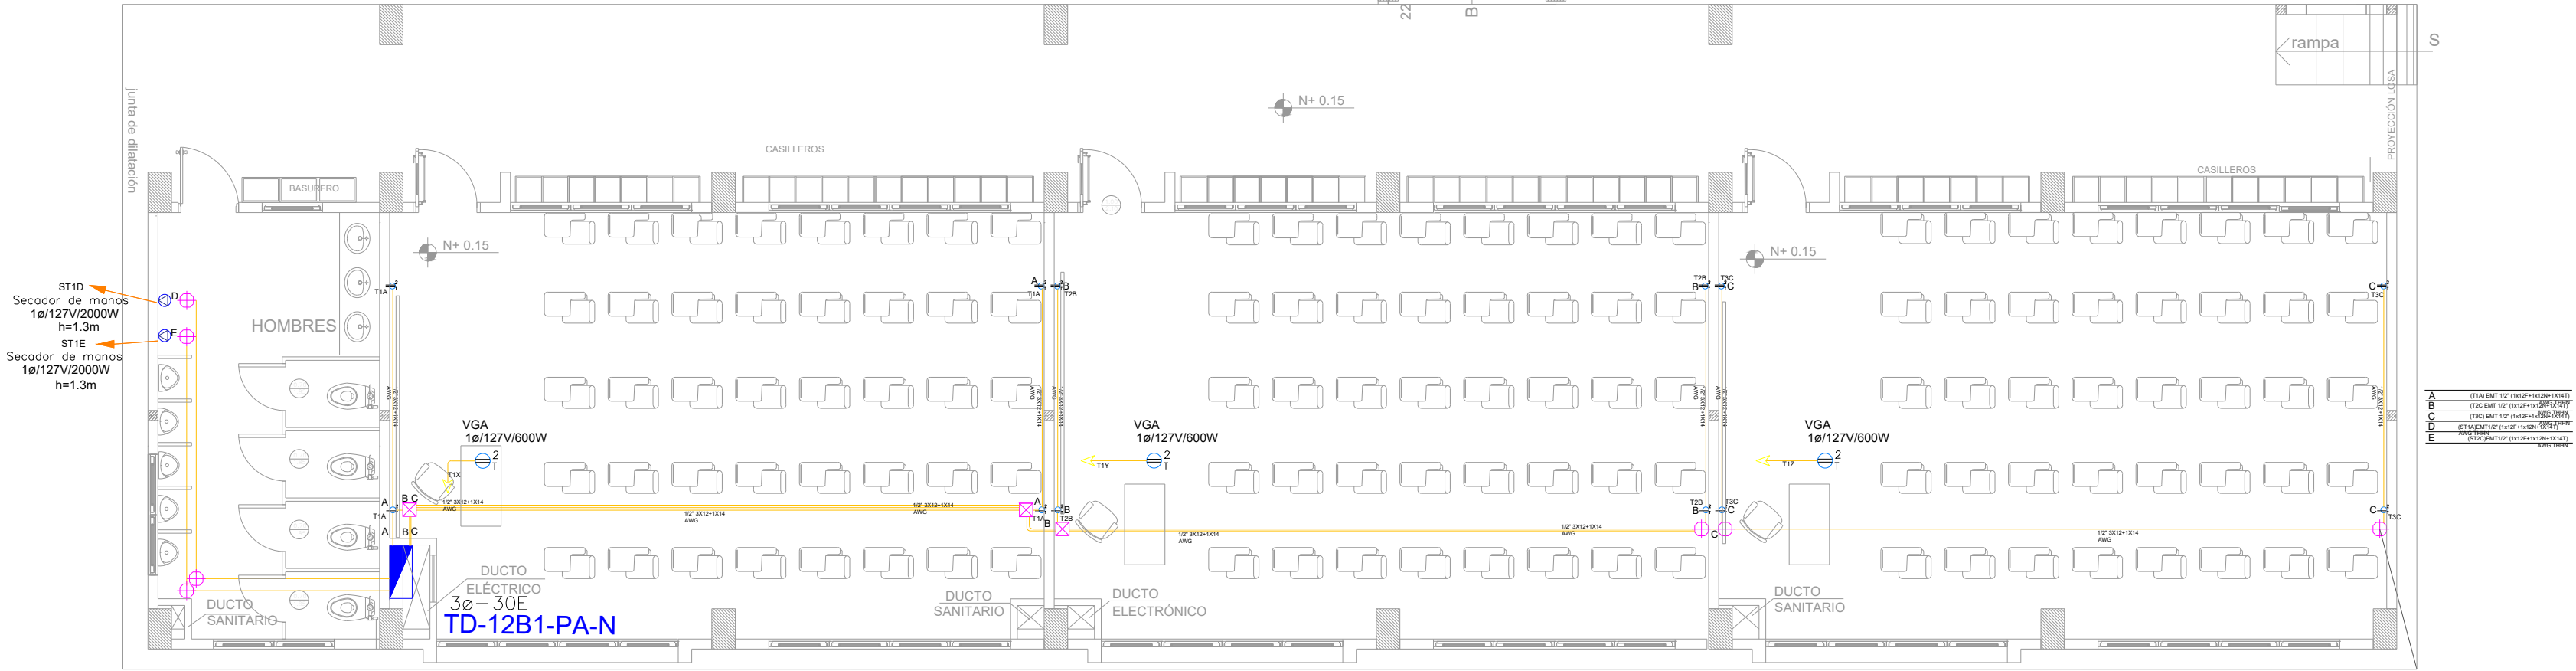

1	PROYECTO DE INTERVENCIÓN EN LA INFRAESTRUCTURA EXISTENTE Y PROPUESTA PARA LA REPOTENCIACIÓN DE LA UNIDAD EDUCATIVA 23 DE JUNIO, UBICADA EN EL CANTÓN BABA, PROVINCIA DE LOS RÍOS
2	PROYECTO DE INTERVENCIÓN EN LA INFRAESTRUCTURA EXISTENTE Y PROPUESTA PARA LA REPOTENCIACIÓN DE LA UNIDAD EDUCATIVA 23 DE JUNIO, UBICADA EN EL CANTÓN BABA, PROVINCIA DE LOS RÍOS
3	PROYECTO DE INTERVENCIÓN EN LA INFRAESTRUCTURA EXISTENTE Y PROPUESTA PARA LA REPOTENCIACIÓN DE LA UNIDAD EDUCATIVA 23 DE JUNIO, UBICADA EN EL CANTÓN BABA, PROVINCIA DE LOS RÍOS
4	PROYECTO DE INTERVENCIÓN EN LA INFRAESTRUCTURA EXISTENTE Y PROPUESTA PARA LA REPOTENCIACIÓN DE LA UNIDAD EDUCATIVA 23 DE JUNIO, UBICADA EN EL CANTÓN BABA, PROVINCIA DE LOS RÍOS