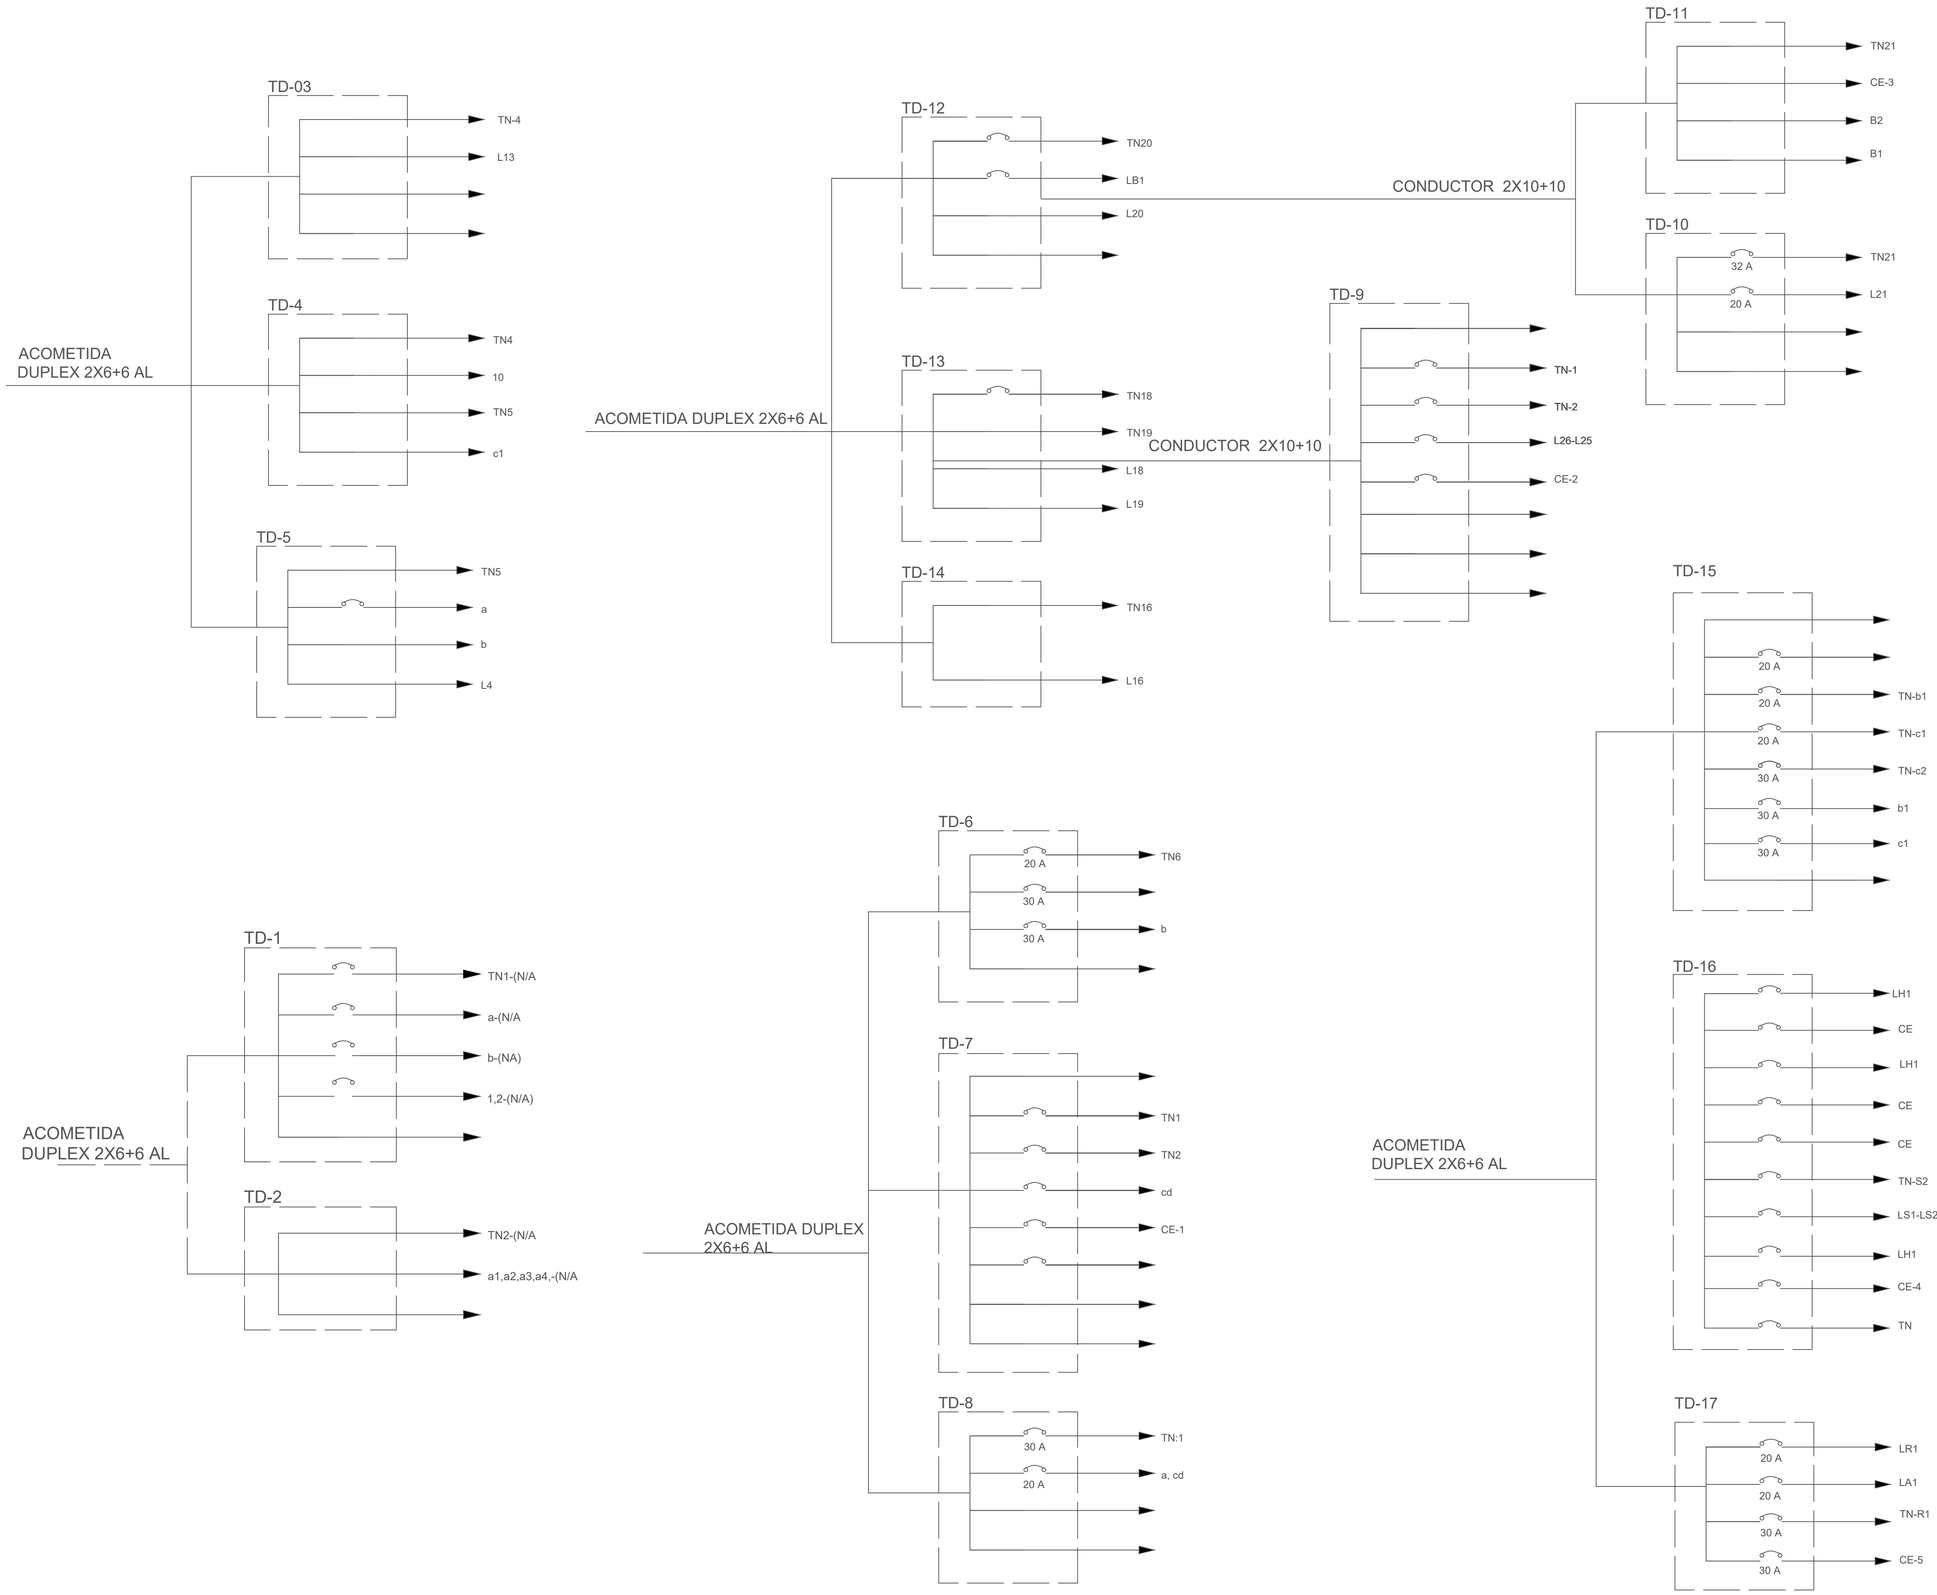

MINISTERIO DE **EDUCACIÓN**

Toda una Vida

EL GOBIERNO DE TODOS

RESPONSABLES:

ARQ. PABLO ESTEBAN OCHOA
DIRECTOR DE PROYECTO
SONDEOS, ESTRUCTURAS Y GEOTÉCNIA S.A - ECUADOR
SEG INGENIERIA - ECUADOR

HERNÁN ERAZO VILLACRESES
ADMINISTRADOR DE CONTRATO
BIRF-8542-SBCC-CF-2018-018

ING. EDISON LEÓN R.
ESP. ELÉCTRICO
SONDEOS, ESTRUCTURAS Y GEOTÉCNIA S.A - ECUADOR
SEG INGENIERIA - ECUADOR

ANDRÉS ARAGUILLIN CALVA
ESPECIALISTA ARQUITECTÓNICO
MINEDUC

ESQUEMA DEL PROYECTO:

PROYECTO:

BIRF-8542-SBCC-CF-2018-018

" CONSULTORÍA PARA INTERVENCIÓN EN LA INFRAESTRUCTURA EXISTENTE Y PROPUESTA PARA LA REPOTENCIACIÓN DE LA UNIDAD EDUCATIVA 23 DE JUNIO, UBICADA EN EL CANTÓN BABA, PROVINCIA DE LOS RIOS "

UNIDAD EDUCATIVA:

UNIDAD EDUCATIVA 23 DE JUNIO

CANTÓN:	PROVINCIA:
BABA	LOS RÍOS

CONTIENE:

DIAGRAMA UNIFILAR ELÉCTRICO EXISTENTE

ESCALA:	FECHA:	LÁMINA N.°
SE	2019	ELE -03- A1

SELLOS MUNICIPALES: