


CABLEADO ESTRUCTURADO - PUNTOS HDMI - EDUCACIÓN INICIAL

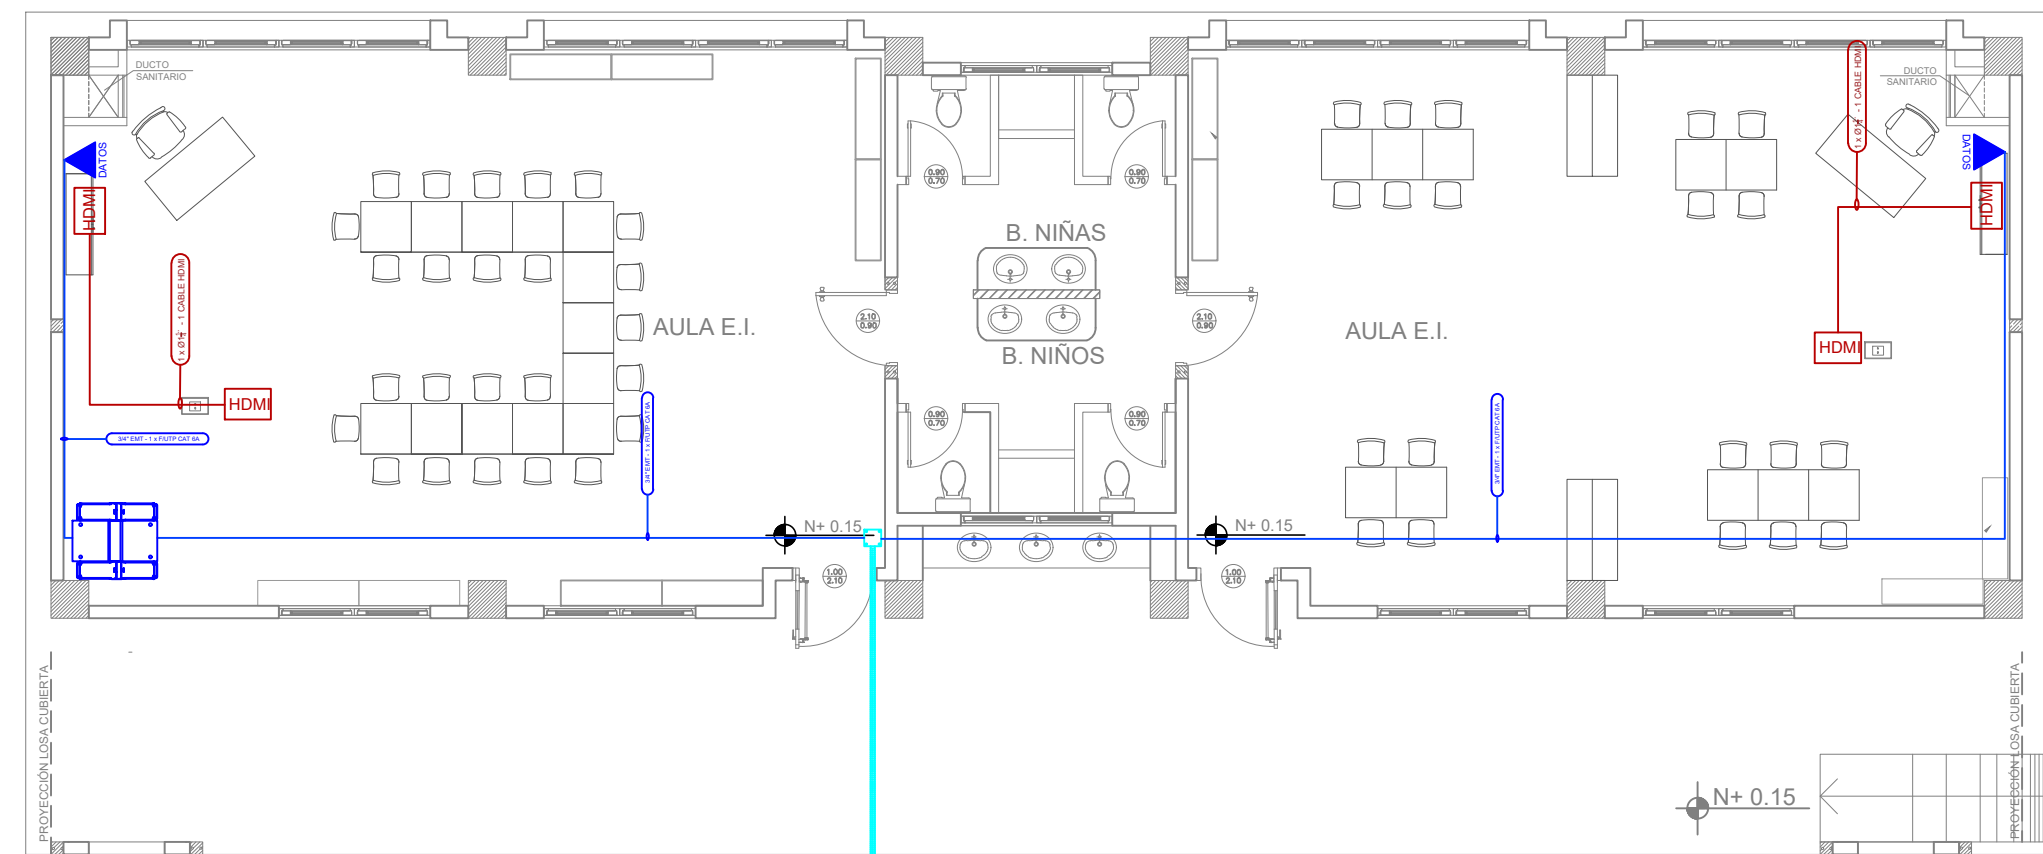




PLANTA TIPO

ESCALA 1:100


PZ
PZ-24

PVC 4", 1 CABLE FIBRA ÓPTICA MULTIMODO 6 HILOS OM3 DESDE BLOQUE DE LAB. TI E IDIOMAS.


2 X F/UTP CAT 6A EN FUNDA SELLADA BX Y TUBERIA PVC 4"
HASTA CAMARAS CCTV EXTERIOR.

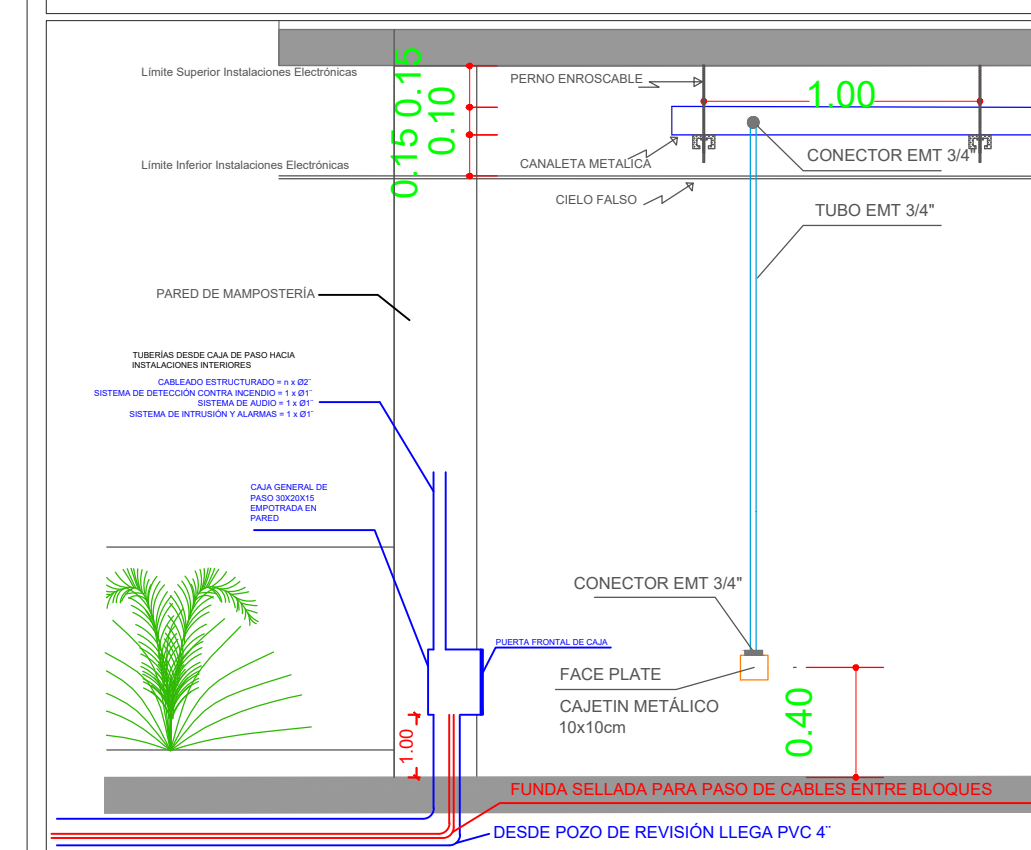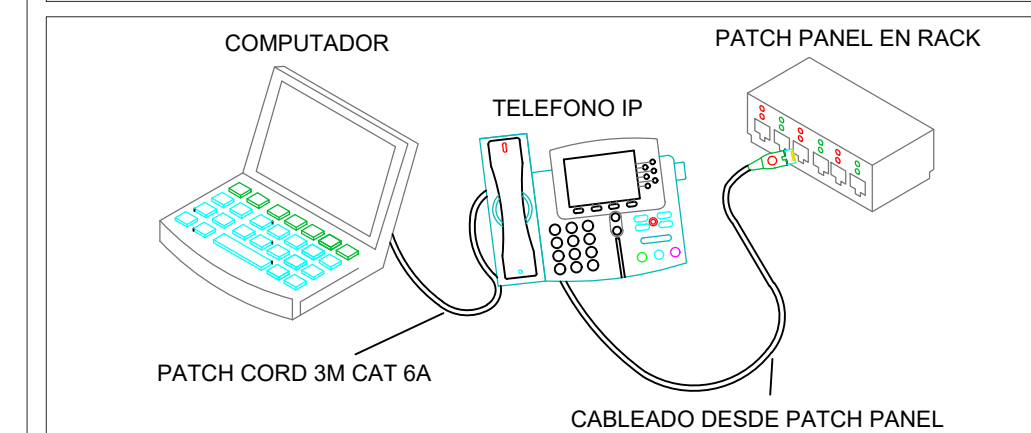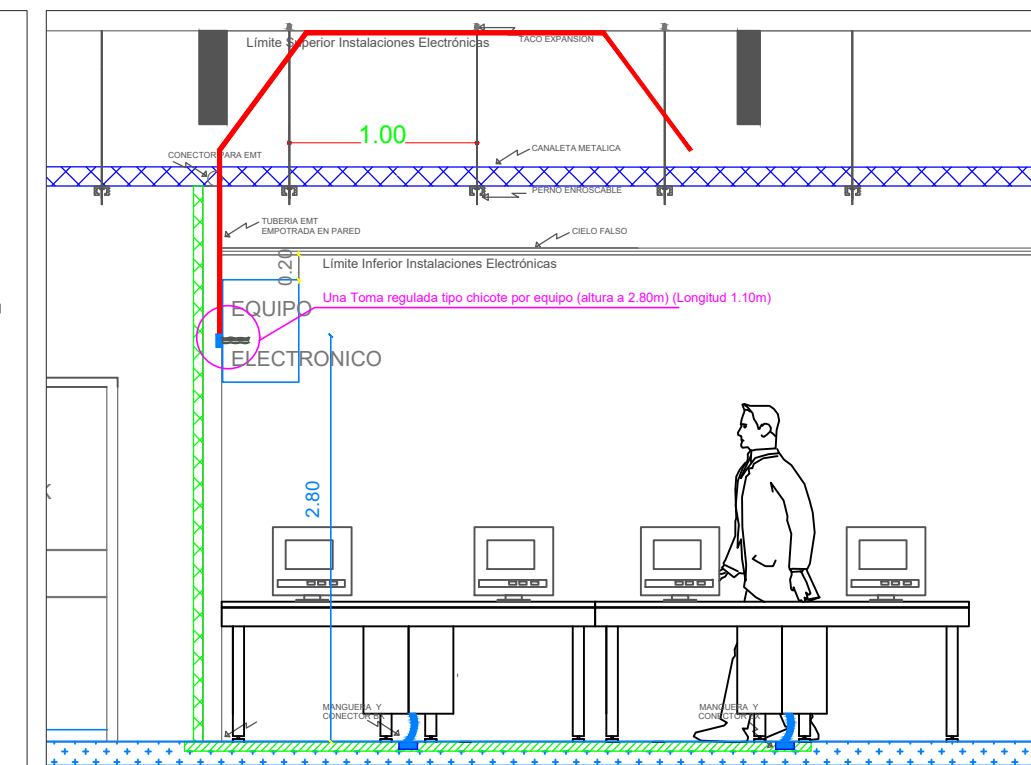

DISTRIBUCIÓN DE PUNTOS EN PATCH PANEL

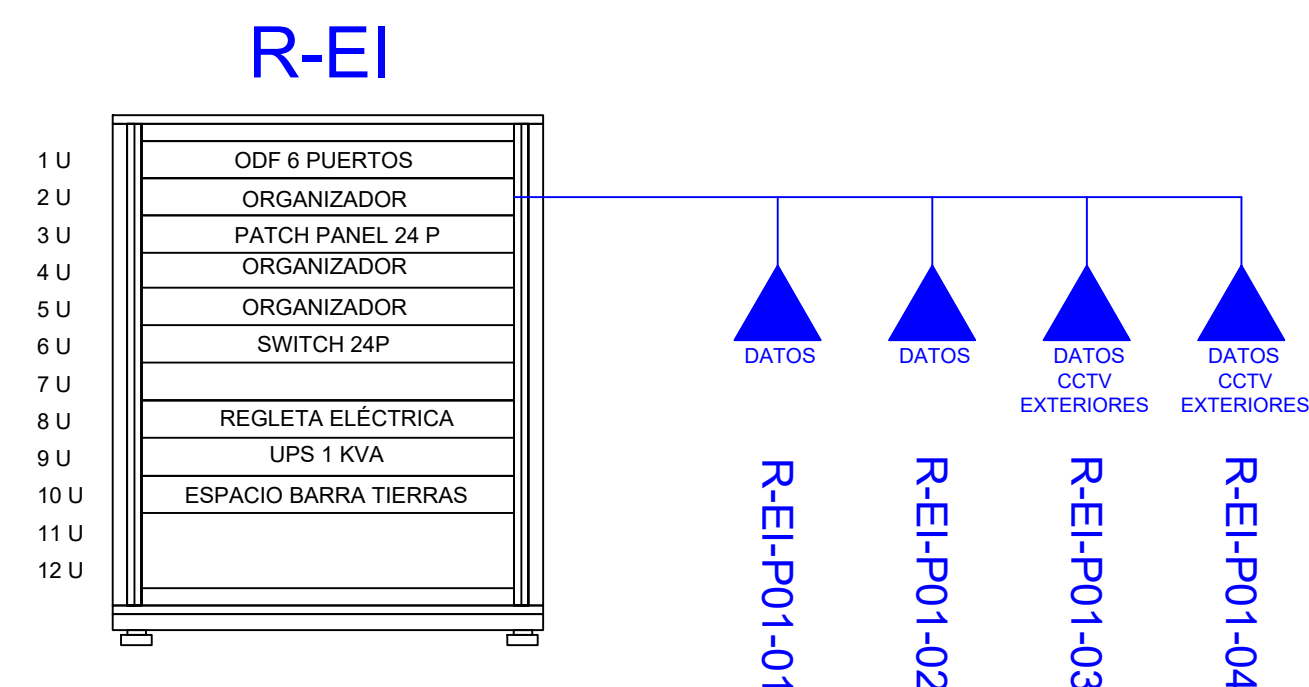

		SIMBOLOGÍA	
4			SALIDA DE DATOS SIMPLE CAT 6A
-			SALIDA DE DATOS SIMPLE CAT 6A EN ESCRITOR
-			TELÉFONO IP
-			EQUIPO WIRELESS / ACCESS POINT
-			SALIDA DE DATOS PARA CCTV
-			Monitor CCTV
-			Pozo de revisión
2			SALIDA HDMI
-			BANDEJA METÁLICA POR PISO
-			BANDEJA METÁLICA POR TUMBADO
1			RACK DE COMUNICACIONES
5m			TUBERÍA PVC 3x4"
1			CAJA DE PASO 30x20x15cm
-			Cámara IP
90m			Funda sellada 1/2"
2			CAJA DE PASO 10x10 cm

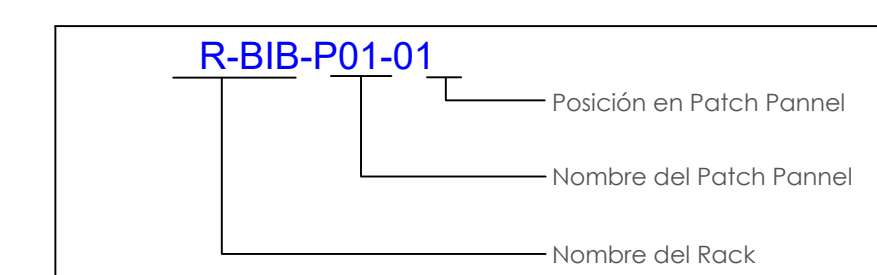

MINISTERIO DE EDUCACIÓN



RESPONSABLES:

ARQ. PABLO ESTEBAN OCHOA
DIRECTOR DE PROYECTO
SONDEOS, ESTRUCTURAS Y
GEOTÉCNIA S.A. - ECUADOR
SEG INGENIERIA - ECUADOR

HERNÁN ERAZO VILLACRESES
ADMINISTRADOR DE CONTRATO
BIRF-8542-SBCC-CF-2018-018

ING. LUIS CALAHORRANO
ESP. CORRIENTES DÉBILES
SONDEOS, ESTRUCTURAS Y
GEOTÉCNIA S.A - ECUADOR
SEG INGENIERIA - ECUADOR

ING. RAUL ESTEBAN CHILUISA
ESPECIALISTA ELECTRONICO
MINEDUC

ESQUEMA DEL PROYECTO:



PROYECTO:	
-----------	--

BIRF-8542-SBCC-CF-2018-018

" CONSULTORÍA PARA INTERVENCIÓN EN LA INFRAESTRUCTURA EXISTENTE
Y PROPUESTA PARA LA REPOTENCIACIÓN DE LA UNIDAD EDUCATIVA 23
DE JUNIO, UBICADA EN EL CANTÓN BABA, PROVINCIA DE LOS RIOS "

UNIDAD EDUCATIVA:

UNIDAD EDUCATIVA 23 DE JUNIO

CANTÓN:

BABA

PROVINCIA:	
------------	--

LOS RÍOS

CONTIENE:

CABLEADO ESTRUCTURADO Y PUNTOS HDMI

ESCALA:

SE

FECHA:

2019

LÁMINA N.º

ELT- CE - 13

SELOS MUNICIPALES: