


ADMINISTRACIÓN
PLANTA BAJA

PVC 4" / 1 CABLE FIBRA ÓPTICA MULTIMODO 6 HILOS OM3 DESDE BLOQUE DE LAB. DE TI E IDIOMAS..
4 X F/UTP CAT 6A EN FUNDA SELLADA BX Y TUBERIA PVC 4" HASTA BLOQUE DE GARITA


PZ-10

PZ


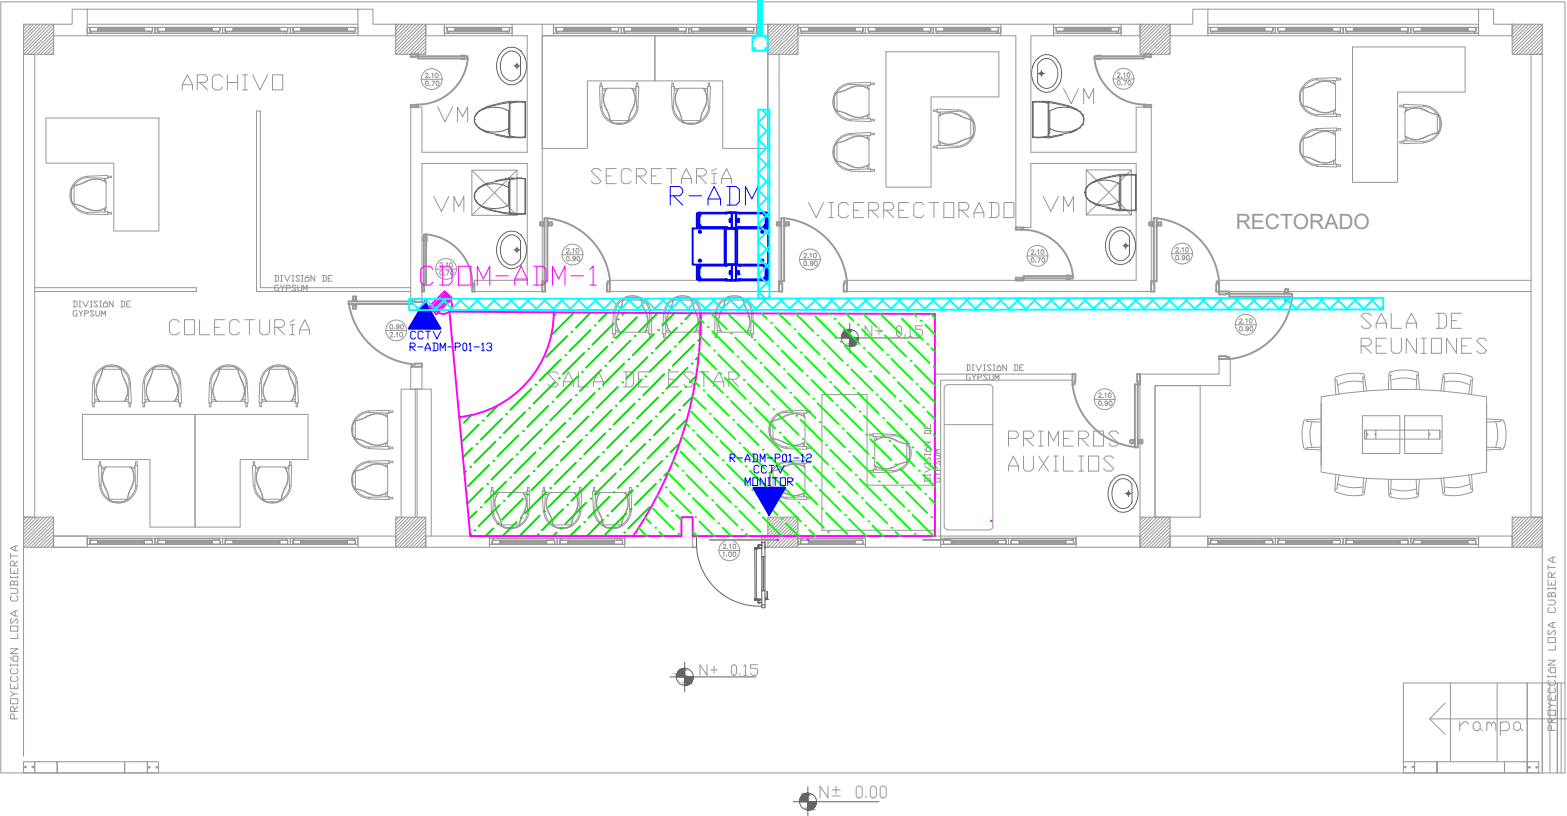


CANTIDAD	SIMBOLOGÍA	
-		Salida simple datos pared
-		Salida simple datos piso
-		Teléfono IP
-		Salida simple access point pared
01		Salida simple CCTV pared o techo
01		Salida simple CCTV Monitor
01		Pozo de revisión
-		Salida HDMI
-		Bandeja metálica por piso
-		Bandeja metálica por tumbado
01		Rack Comunicaciones
-		Tubería PVC 4"
-		Caja metálica de paso 15x15cm
01		Cámara IP tipo domo para interiores

R-ADM-P01-01
Posición en Patch Panel
Nombre del Patch Panel
Nombre del Rack

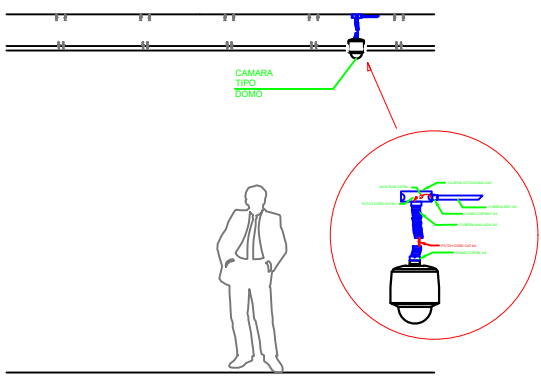

CAMARA TIPO DOMO

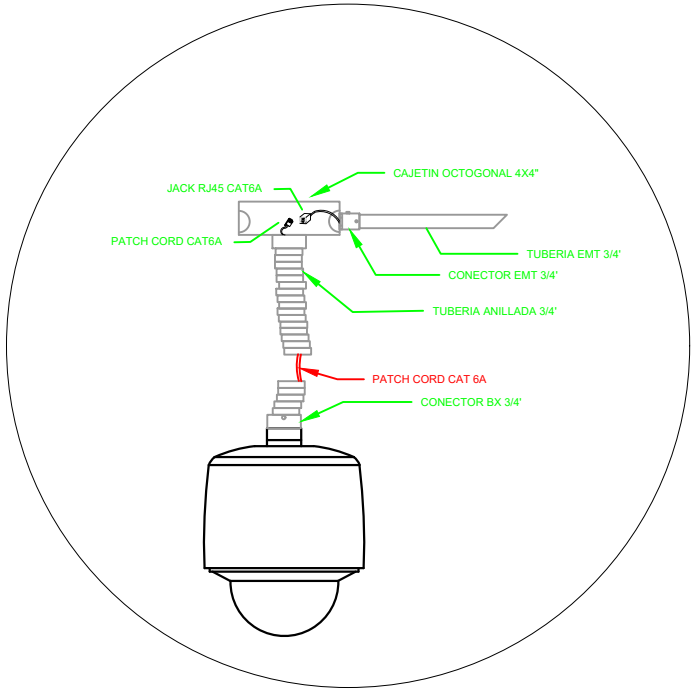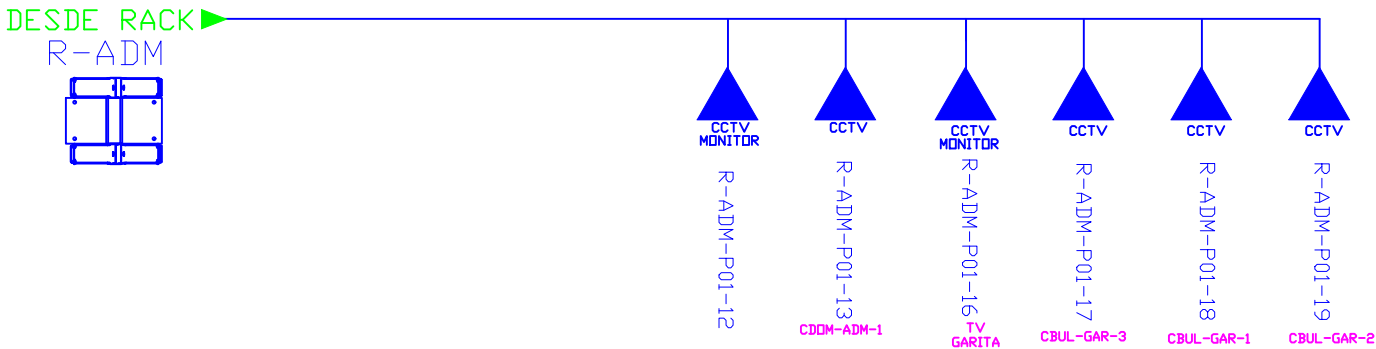

MINISTERIO DE EDUCACIÓN



RESPONSABLES:

ARQ. PABLO ESTEBAN OCHOA
DIRECTOR DE PROYECTO
SONDEOS, ESTRUCTURAS Y
GEOTECNIA S.A. - ECUADOR
SEG INGENIERIA - ECUADOR

HERNAN ERAZO VILLACRESES
ADMINISTRADOR DE CONTRATO
BIRF-8542-SBCC-CF-2018-018

ING. LUIS CALAHORRANO
ESP. CORRIENTES DEBILES
SONDEOS, ESTRUCTURAS Y
GEOTECNIA S.A. - ECUADOR
SEG INGENIERIA - ECUADOR

ING. RAUL ESTEBAN CHILUISA
ESPECIALISTA ELECTRONICO
MINEDUC



PROYECTO:

BIRF-8542-SBCC-CF-2018-018

" CONSULTORÍA PARA INTERVENCIÓN EN LA INFRAESTRUCTURA EXISTENTE Y PROPUESTA PARA LA REPOTENCIACIÓN DE LA UNIDAD EDUCATIVA 23 DE JUNIO, UBICADA EN EL CANTÓN BABA, PROVINCIA DE LOS RÍOS "

UNIDAD EDUCATIVA:

UNIDAD EDUCATIVA 23 DE JUNIO

CANTÓN:

BABA

PROVINCIA:

LOS RÍOS

CONTIENE:

CIRCUITO CERRADO DE TELEVISIÓN ADMINISTRACIÓN

ESCALA:

SE

FECHA:

2019

LÁMINA N°

ELT- CCTV - 01

SELLOS MUNICIPALES: