

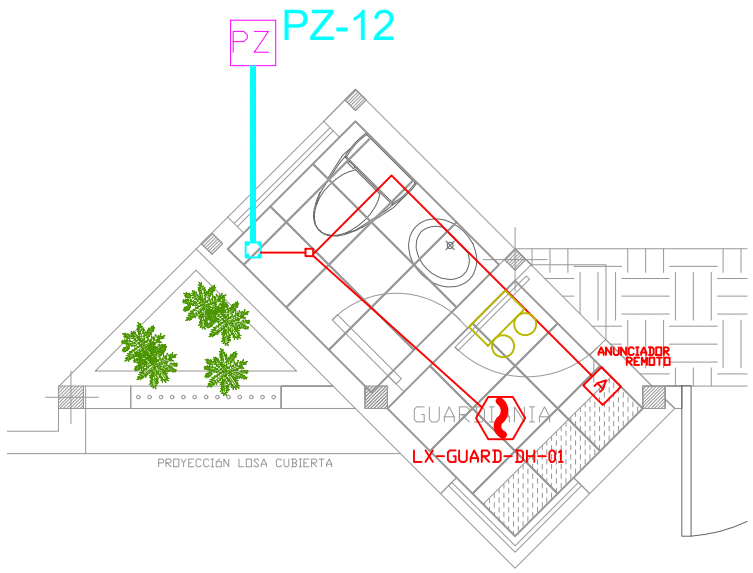





VESTIDOR - BODEGA  
PORTAL DE INGRESO  
PLANTA BAJA

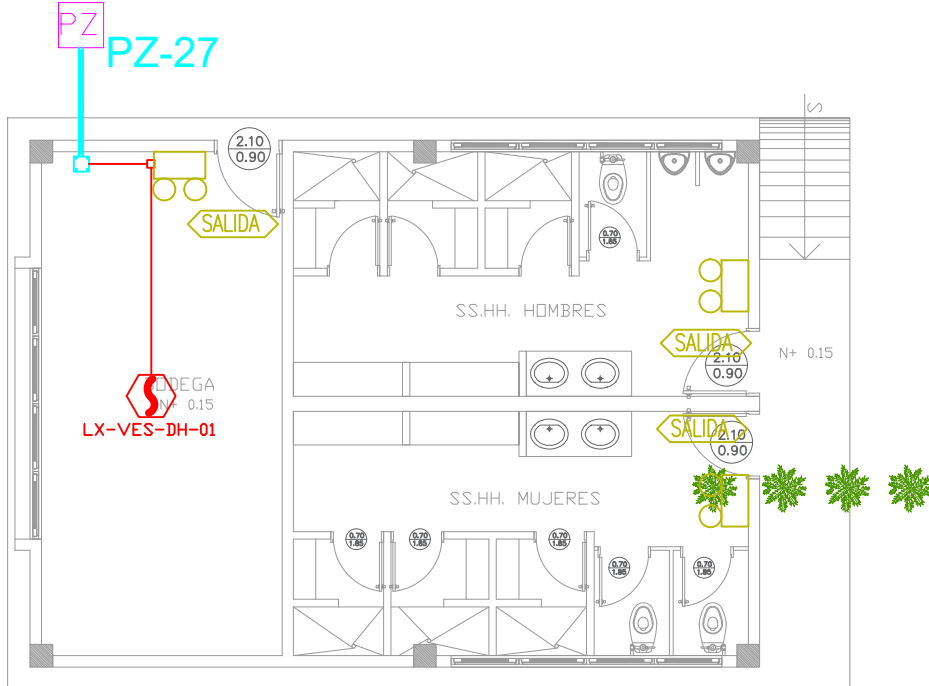

| CANTIDAD   | SIMBOLOGIA |   |
|--|------------|---|
| 02   |            | Detector de Humo  |
| --   |            | Detector de Temperatura   |
| --   |            | Estación Manual   |
| --   |            | Luz Estroboscópica con Sirena   |
| --   |            | Módulo de Aislamiento   |
| --   |            | Módulo de Control   |
| --   |            | Módulo de Monitoreo   |
| --   |            | Sistema Auxiliar alimentación 24Vdc   |
| 02   |            | Pozo de mano  |
| 01   |            | Anunciador Remoto   |
| --   |            | Bandeja metálica por tumbado  |
| --   |            | Central del Sistema de Incendios  |
| VESTIDOR:<br>25.00m Cable<br>4.00m Tubería<br>GUARDIANIA:<br>20.00m Cable<br>5.00m Tubería |            | Cable 2 x 16 AWG Antiflama en Tubería 3/4" para Lazo de Comunicación                  |
|  |            | Cable 2 x 16 AWG Antiflama en Tubería 3/4" para Alimentación de Luces Estroboscópicas |
| 03   |            | Letrero de Señalización de Salida   |
| 04   |            | Lámpara de Emergencia   |

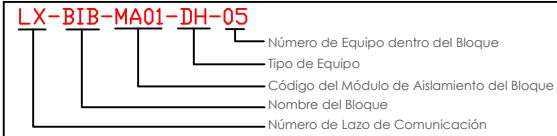

DETALLE PARA MONTAJE DE LOS DETECTORES EN TECHO FALSO

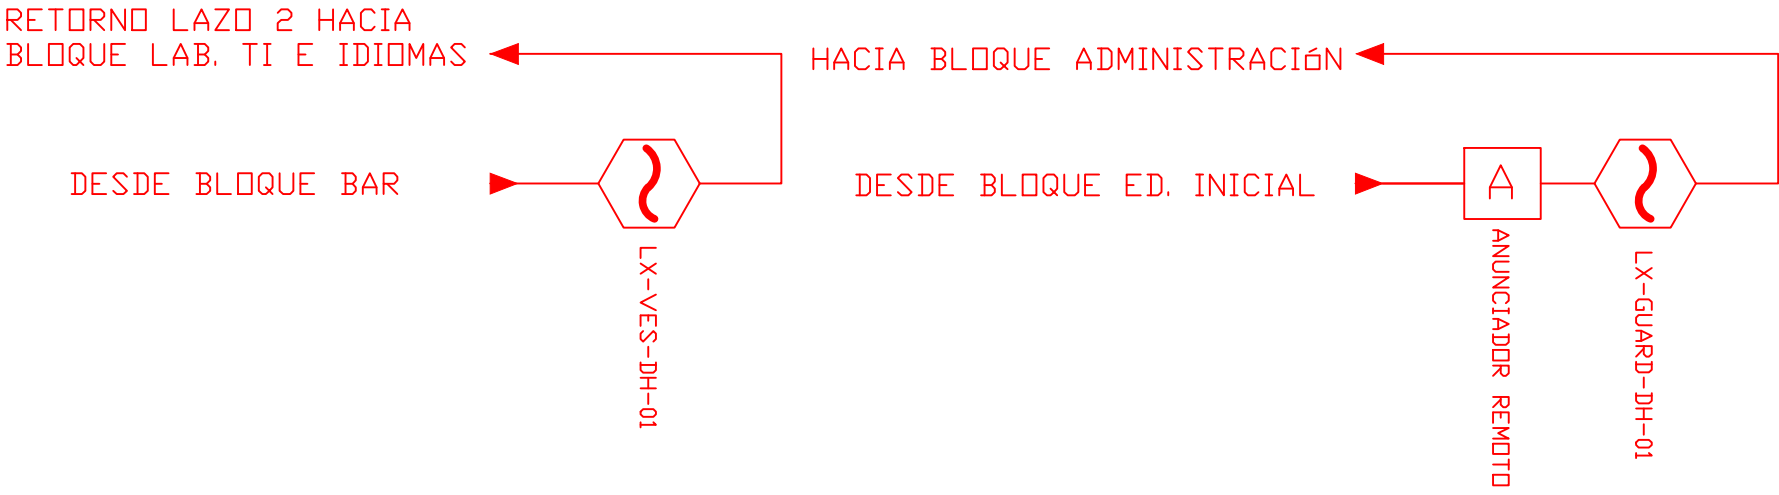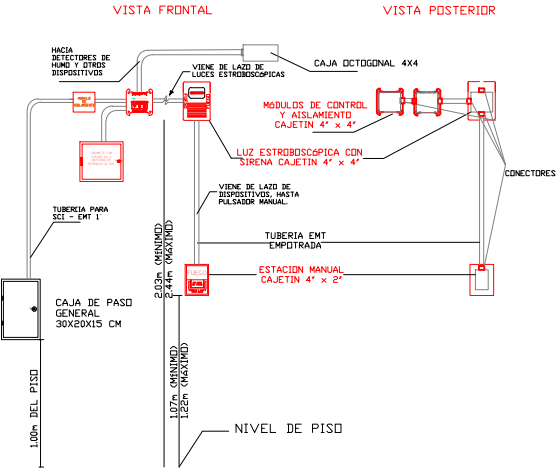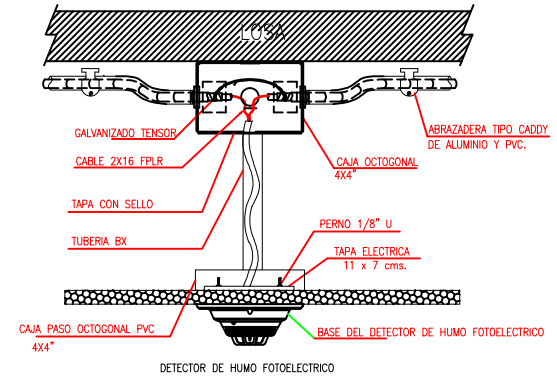

MINISTERIO DE EDUCACIÓN




RESPONSABLES:

ARQ. PABLO ESTEBAN OCHOA  
DIRECTOR DE PROYECTO  
SONDEOS, ESTRUCTURAS Y  
GEOTECNIA S.A - ECUADOR  
SEG INGENIERIA - ECUADOR

HERNAN ERAZO VILLACRESES  
ADMINISTRADOR DE CONTRATO  
# BIRF-8542-SBCC-CF-2018-018

ING. LUIS CALAHORRANO  
ESP. CORRIENTES DEBILES  
SONDEOS, ESTRUCTURAS Y  
GEOTECNIA S.A - ECUADOR  
SEG INGENIERIA - ECUADOR

ING. RAUL ESTEBAN CHILUISA  
ESPECIALISTA ELECTRONICO  
MINEDUC

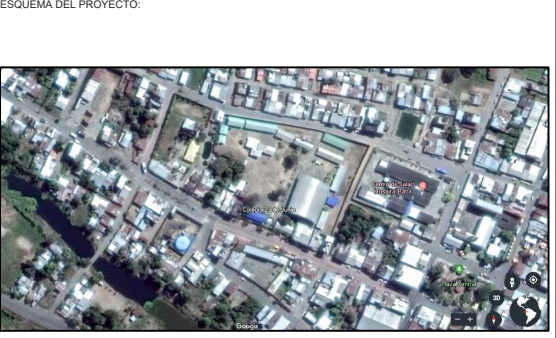

PROYECTO:

BIRF-8542-SBCC-CF-2018-018

" CONSULTORÍA PARA INTERVENCIÓN EN LA INFRAESTRUCTURA EXISTENTE Y PROPUESTA PARA LA REPOTENCIACIÓN DE LA UNIDAD EDUCATIVA 23 DE JUNIO, UBICADA EN EL CANTÓN BABA, PROVINCIA DE LOS RÍOS "

UNIDAD EDUCATIVA:

UNIDAD EDUCATIVA 23 DE JUNIO

CANTÓN:

BABA

PROVINCIA:

LOS RÍOS

CONTIENE:

SISTEMA DE DETECCIÓN DE INCENDIOS  
VESTIDORES, BODEGA, GARITA

ESCALA:

SE

FECHA:

2019

LÁMINA N.º

ELT- SDI - 13

SELLOS MUNICIPALES: