

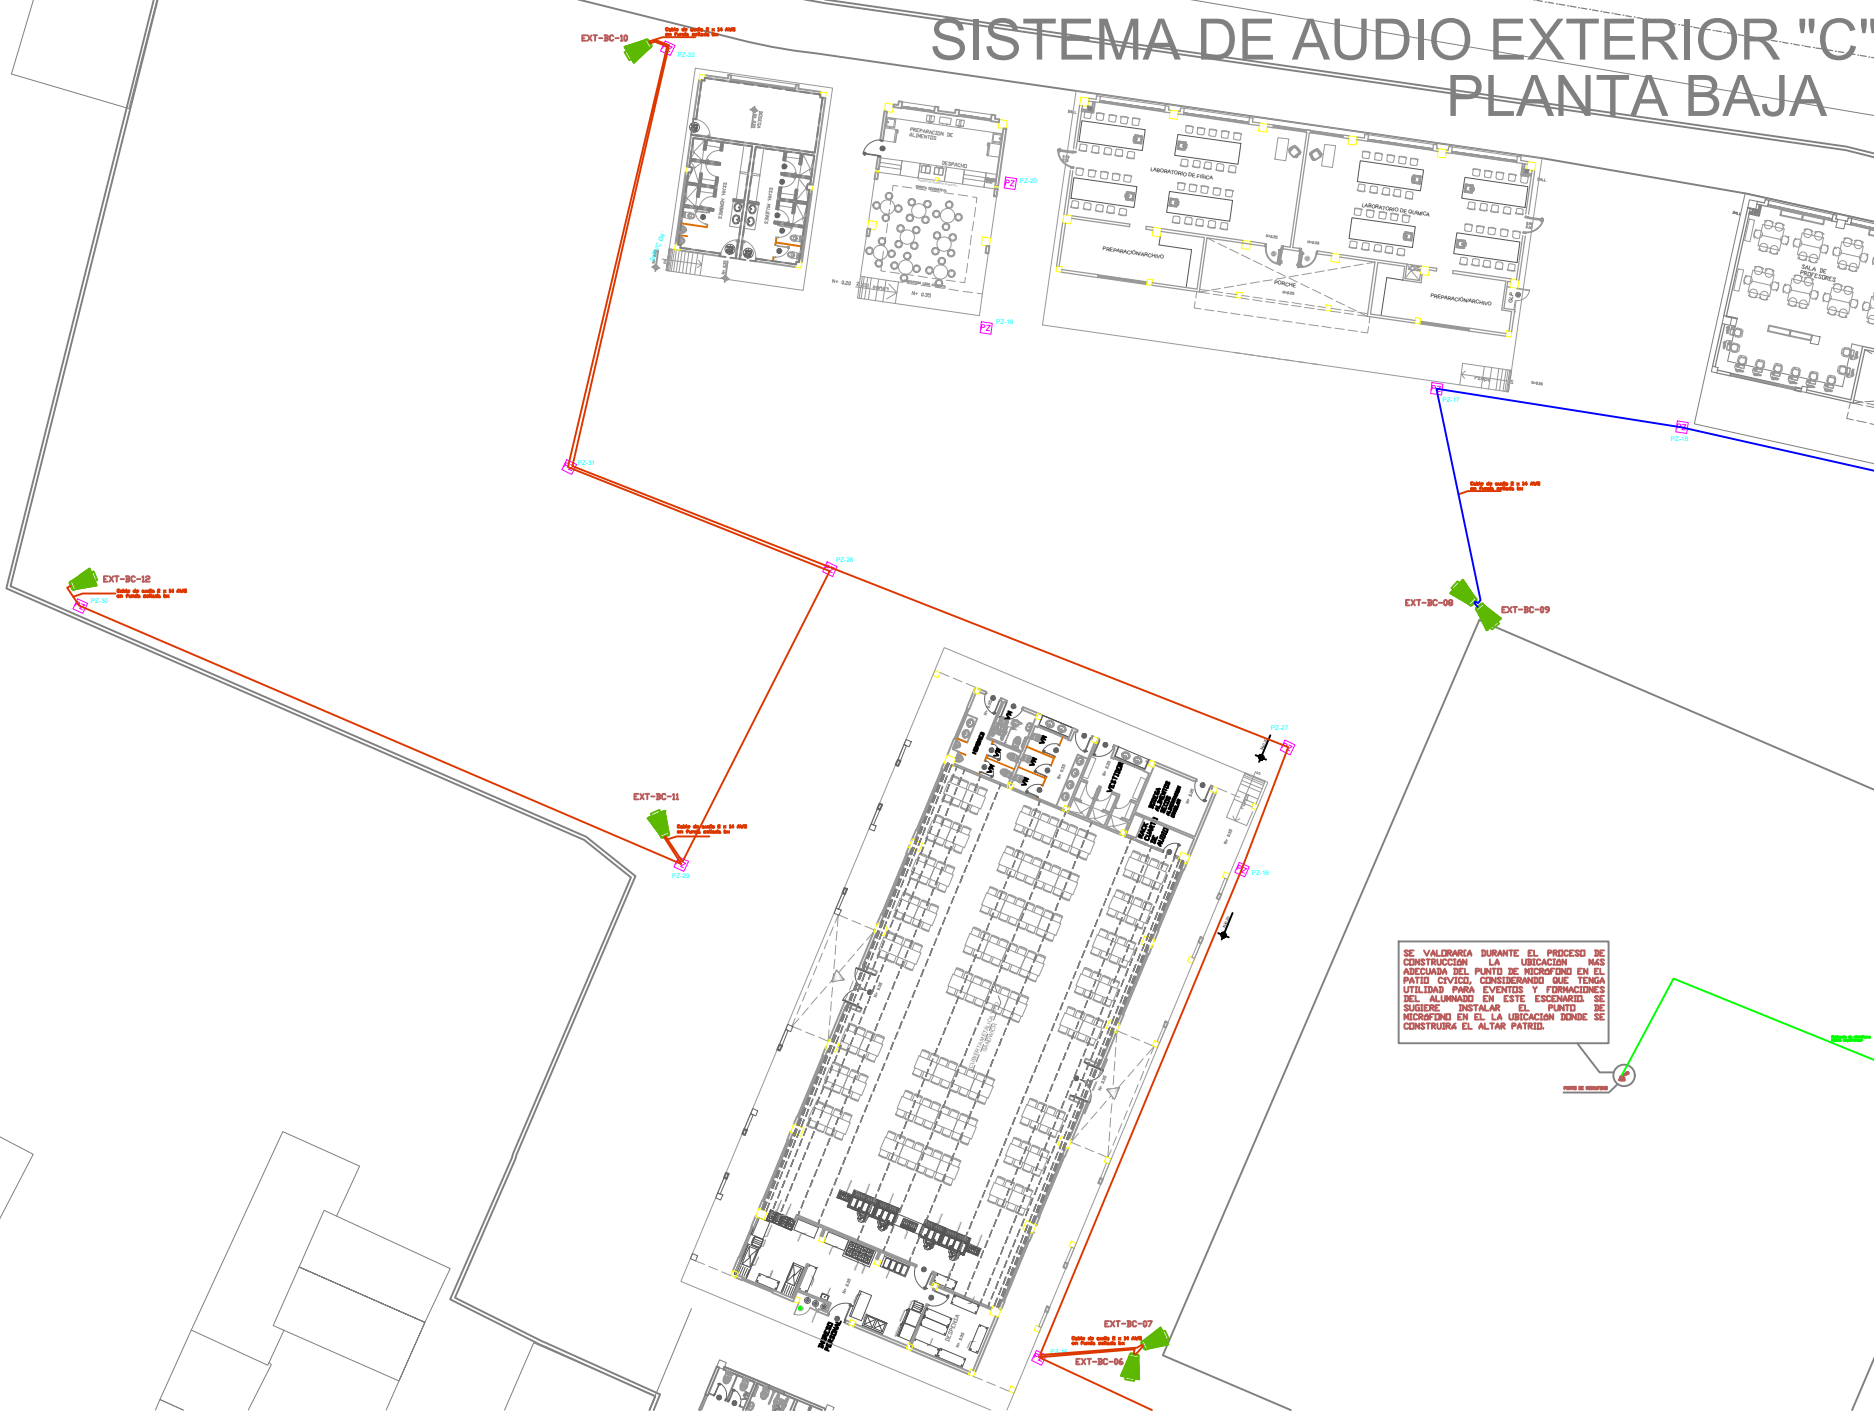
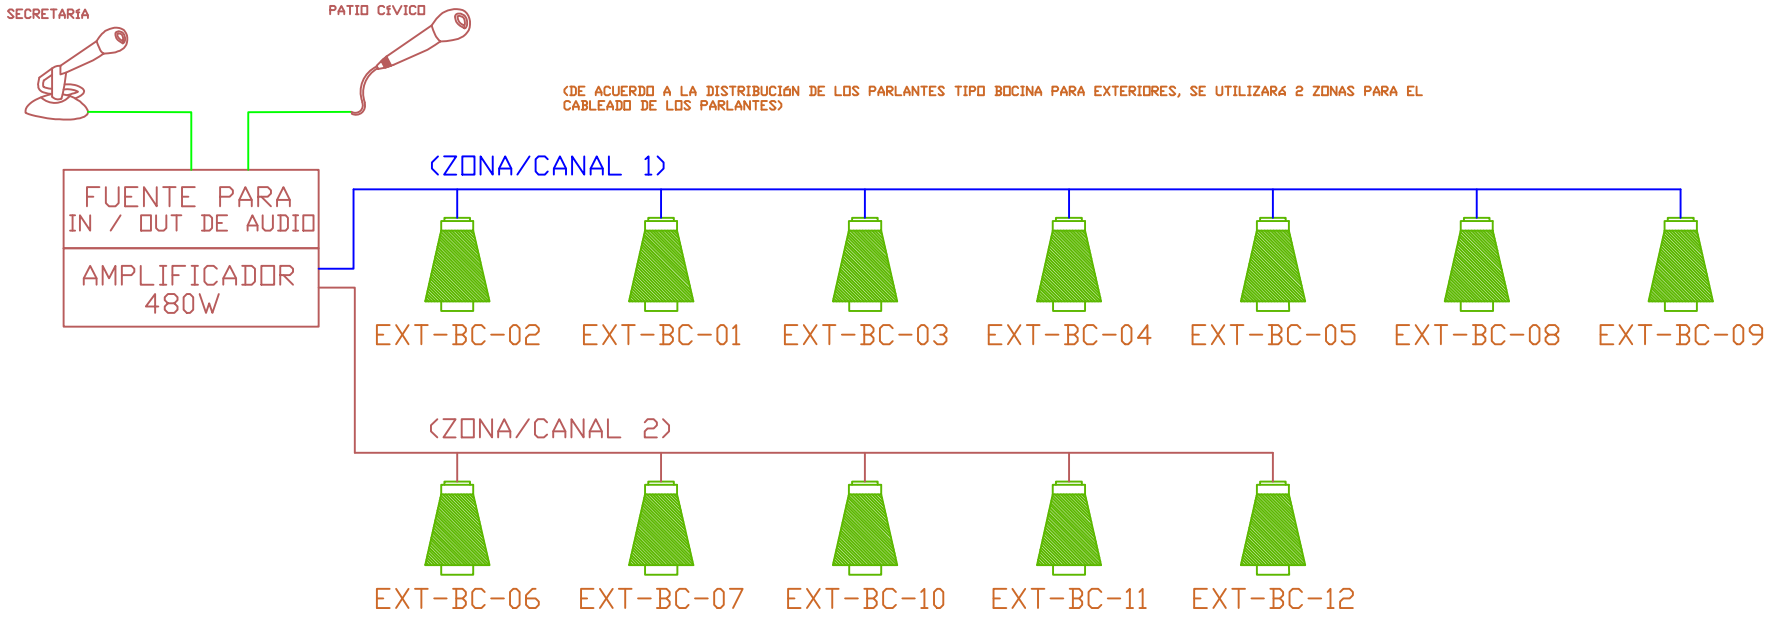


SISTEMA DE AUDIO EXTERIOR "C"
PLANTA BAJA

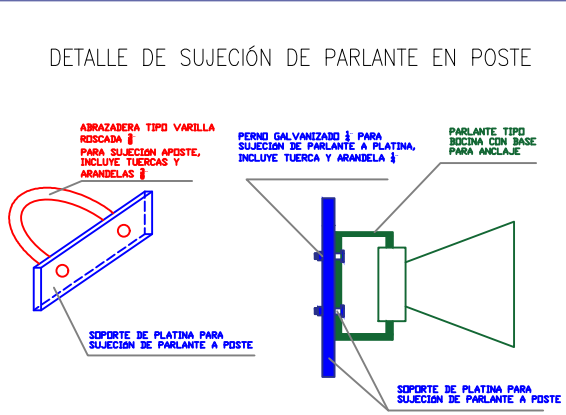

CANTIDAD	SIMBOLOGIA	
--		Parlante 10W en Techo
12		Parlante 30W tipo Bocina
--		Amplificador 120W de 1 o 2 zonas
01		Amplificador 480W de al menos dos zonas
02		Micrófono
54.06m Cable 52.62m Tubería		Cable 2 x 14 AWG de Audio en Tubería de 1/2"
02		Fuente para Entradas / Salidas de Audio

BIB-PT-01	Número de Equipo dentro del Bloque
	Tipo de Equipo
	Nombre del Bloque

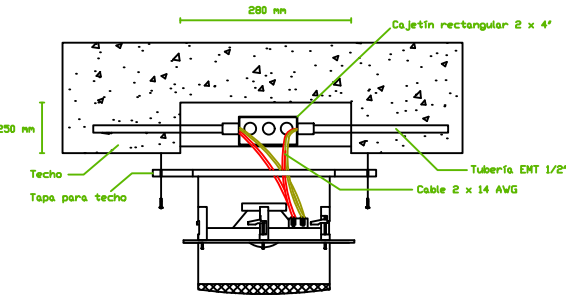

MINISTERIO DE EDUCACIÓN



RESPONSABLES:

ARO. PABLO ESTEBAN OCHOA
DIRECTOR DE PROYECTO
SONDEOS, ESTRUCTURAS Y
GEOTECNIA S.A - ECUADOR
SEG INGENIERIA - ECUADOR

HERNAN ERAZO VILLACRESES
ADMINISTRADOR DE CONTRATO
BIRF-8542-SBCC-CF-2018-018

ING. LUIS CALAHORRANO
ESP. CORRIENTES DEBILES
SONDEOS, ESTRUCTURAS Y
GEOTECNIA S.A - ECUADOR
SEG INGENIERIA - ECUADOR

ING. RAUL ESTEBAN CHILUISA
ESPECIALISTA ELECTRONICO
MINEDUC

ESQUEMA DEL PROYECTO:



PROYECTO:

BIRF-8542-SBCC-CF-2018-018

" CONSULTORIA PARA INTERVENCION EN LA INFRAESTRUCTURA
EXISTENTE Y PROPUESTA PARA LA REPOTENCIACION DE LA UNIDAD
EDUCATIVA 23 DE JUNIO, UBICADA EN EL CANTON BABA, PROVINCIA
DE LOS RIOS "

UNIDAD EDUCATIVA:

UNIDAD EDUCATIVA 23 DE JUNIO

CANTON:

BABA

PROVINCIA:

LOS RIOS

CONTIENE:

SISTEMA DE SONORIZACION
DISTRIBUCION EXTERIOR "C"

ESCALA:

SE

FECHA:

2019

LAMINA N°

ELT- AU - 05

SELLOS MUNICIPALES: